


PROFIL PODŁOŻNY CIĄGU PIESZEGO W GIMNAZJUM GMINNYM
PRZY ULICY KOLEJOWEJ 7 W BIEŻUTOWIE

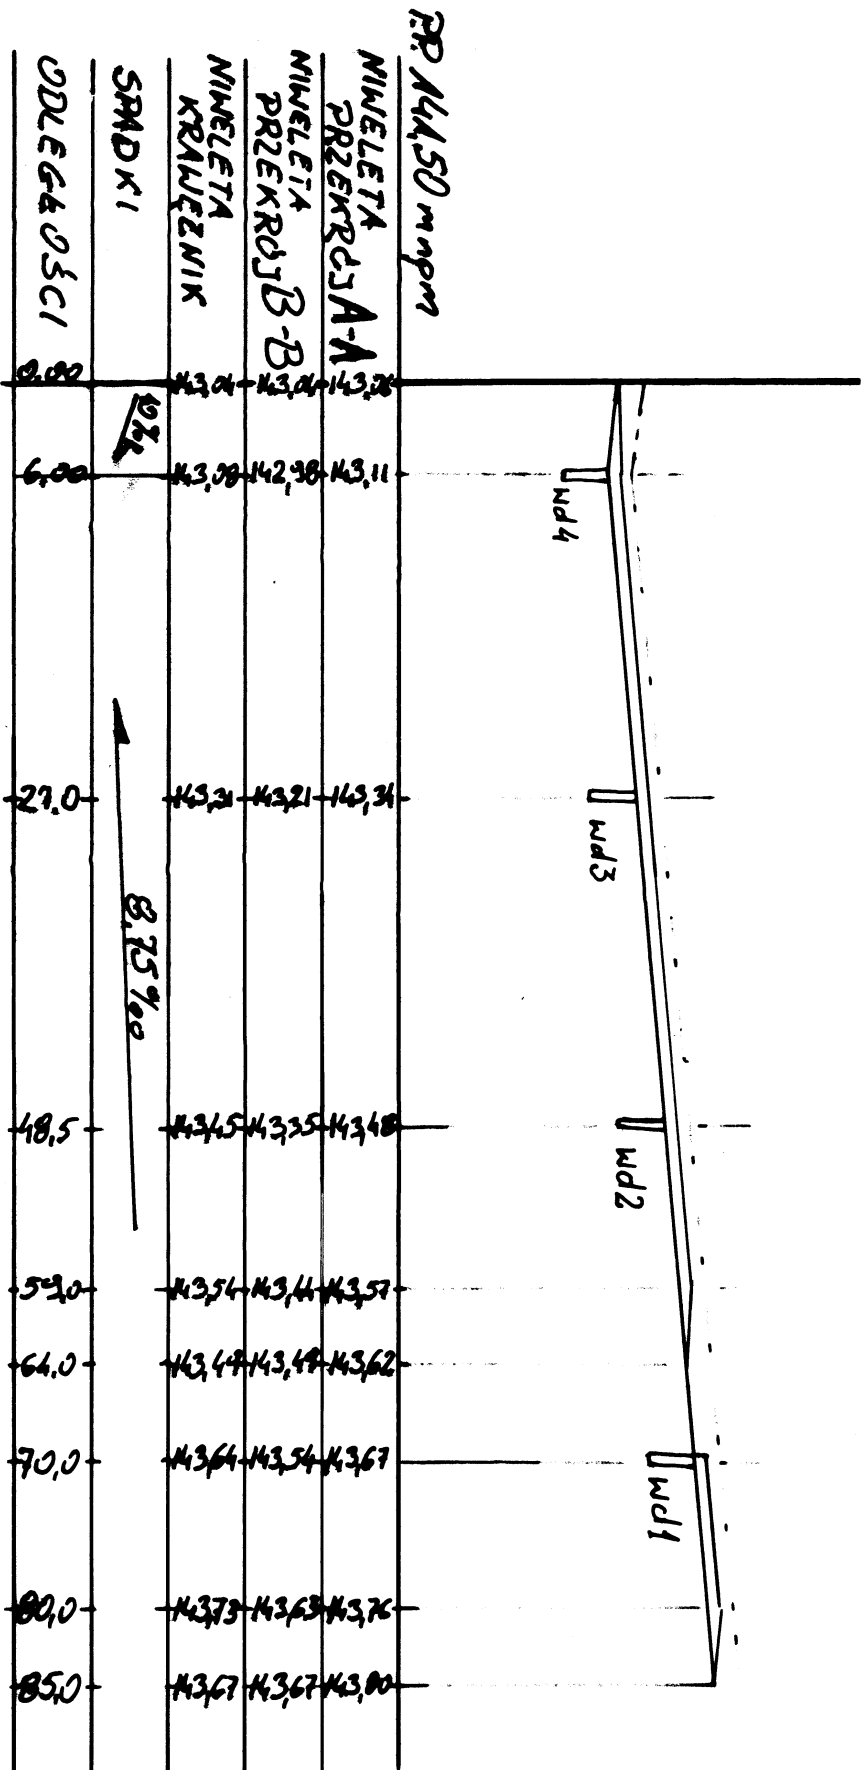

SKALA 1: $\frac{50}{500}$