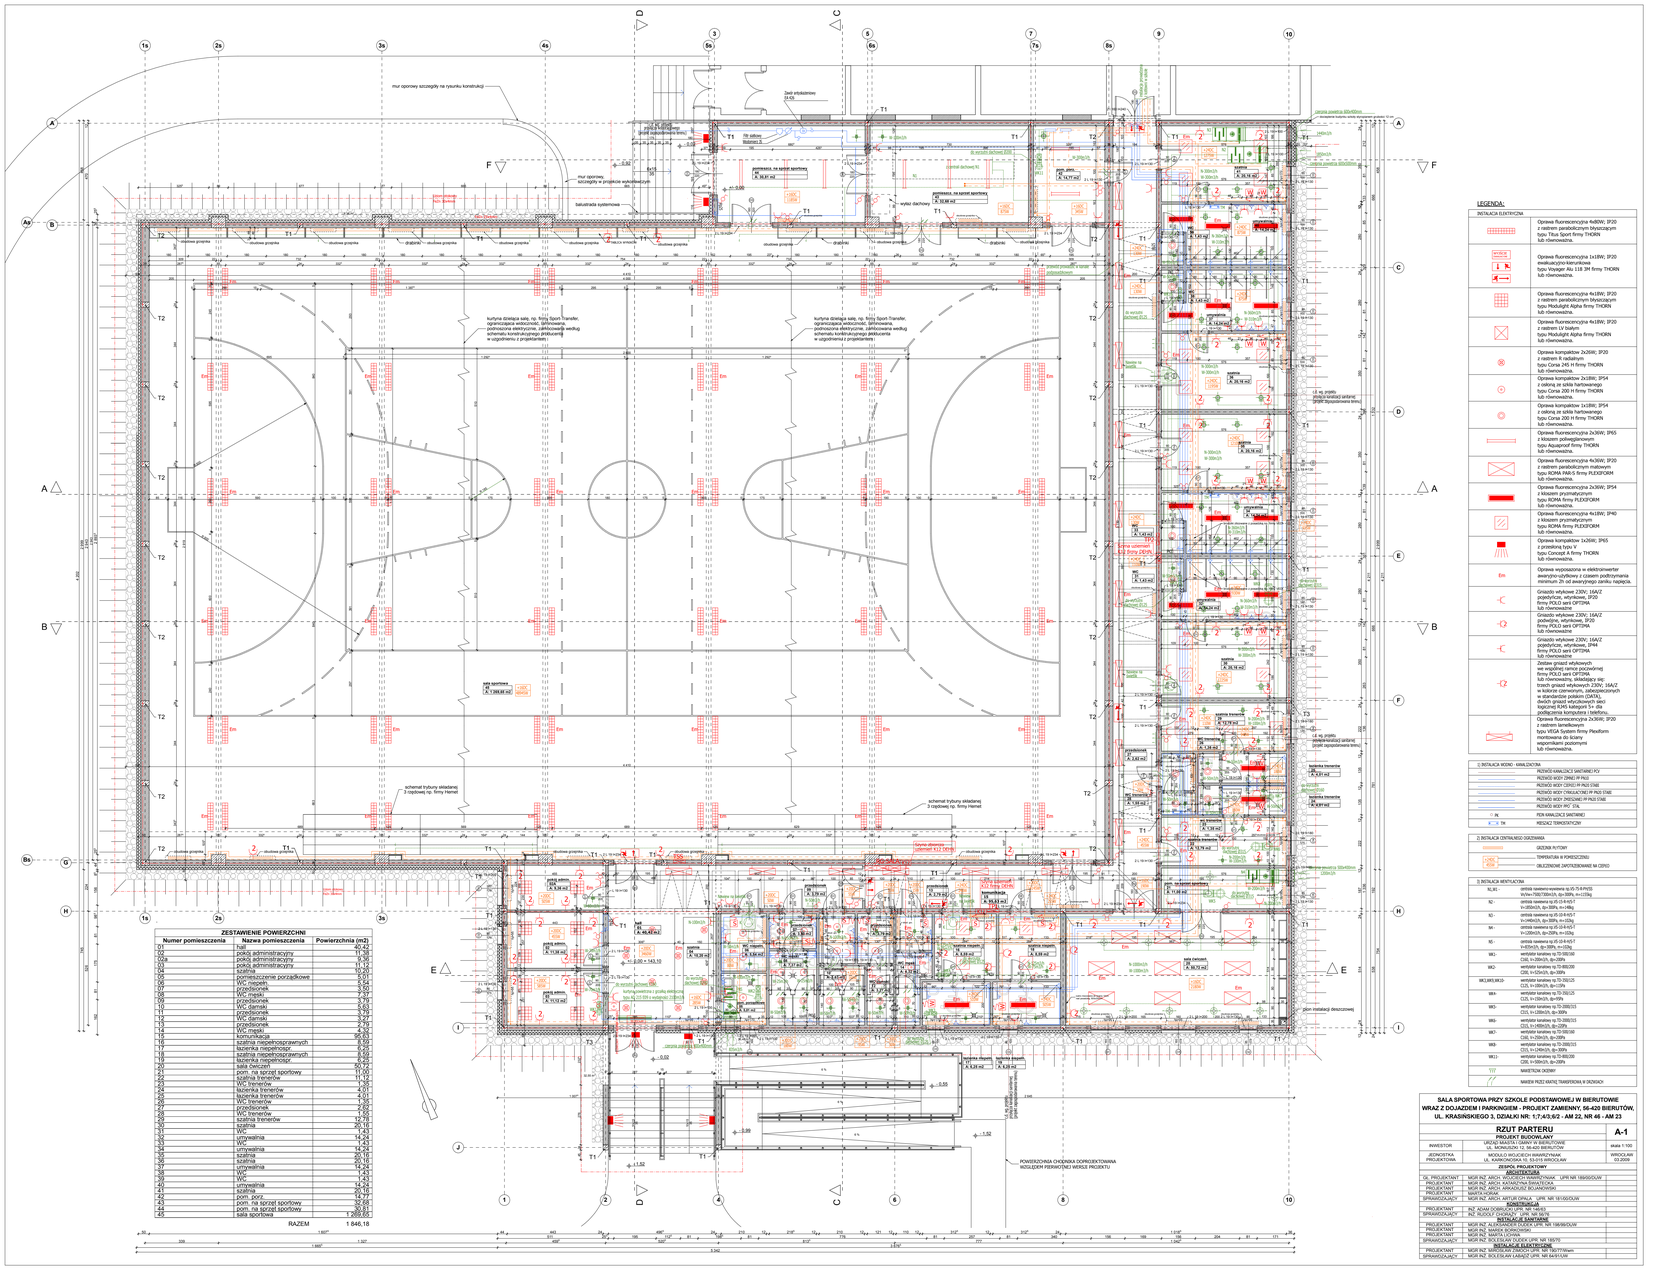

ZESTAWIENIE POWIERZCHNI

Numer pomieszczenia	Nazwa pomieszczenia	Powierzchnia (m2)
01	hall	40,42
02	pokój administracyjny	11,36
02a	pokój administracyjny	7,36
03	pokój administracyjny	11,12
04	szatnia	15,20
05	natryski oczyszczenie porządkowe	6,64
06	WC- niepełn.	2,52
07	przedsionek	3,50
08	WC- męski	7,37
09	przedsionek	3,79
10	WC- damski	5,63
11	przedsionek	3,27
12	przedsionek	2,79
13	przedsionek	2,83
14	WC- męski	4,30
15	komunikacja	90,63
16	szatnia niepełnosprawnych	8,59
17	łazienka niepełnosprz.	5,23
18	szatnia niepełnosprawnych	8,59
19	łazienka niepełnosprz.	5,23
20	sala ćwiczeń	80,72
21	pom. na sprzęt sportowy	11,00
22	szatnia trenerów	11,12
23	WC trenerów	1,35
24	łazienka trenerów	4,01
25	szatnia trenerów	4,01
26	WC trenerów	1,35
27	przedsionek	2,63
28	WC trenerów	1,55
29	szatnia trenerów	12,78
30	szatnia	20,16
31	WC	1,23
32	umywalnia	14,24
33	WC	1,23
34	umywalnia	14,24
35	szatnia	20,16
36	szatnia	20,16
37	umywalnia	14,24
38	WC	1,23
39	WC	1,23
40	umywalnia	14,24
41	szatnia	20,16
42	pom. porz.	14,77
43	pom. na sprzęt sportowy	32,66
44	pom. na sprzęt sportowy	30,81
45	sala sportowa	1 269,65
	RAZEM	1 846,18

LEGENDA:

INSTALACJA ELEKTRYCZNA

- Oprawa fluorescencyjna 4x80W; IP20 z nadtrem parabolicznym błyszczącym typu Tilus Sport firmy THORN lub równoważna.
- WYJŚCIE — Oprawa fluorescencyjna 1x18W; IP20 ewakuacyjno-kierunkowa typu Voyager Alu 118 3M firmy THORN lub równoważna.
- Oprawa fluorescencyjna 4x18W; IP20 z nadtrem parabolicznym błyszczącym typu Mockalight Alpha firmy THORN lub równoważna.
- Oprawa fluorescencyjna 4x18W; IP20 z nadtrem LV bialym typu Mockalight Alpha firmy THORN lub równoważna.
- Oprawa kompaktow 2x26W; IP20 z nadtrem R radialnym typu Corsa 245 H firmy THORN lub równoważna.
- Oprawa kompaktow 2x18W; IP54 z odlewu ze szkła hartowanego typu Corsa 200 H firmy THORN lub równoważna. (-5 wj. projekt. zmiana kolizacji) wtrąc. (projektowana linia)
- Oprawa kompaktow 1x28W; IP54 z odlewu ze szkła hartowanego typu Corsa 200 H firmy THORN lub równoważna.
- Oprawa fluorescencyjna 2x36W; IP65 z kloszem polwęglanowym typu Aquaproof firmy THORN lub równoważna.
- Oprawa fluorescencyjna 4x36W; IP20 z nadtrem parabolicznym matowym typu ROMA PAR-S firmy FLEXFORM lub równoważna.
- Oprawa fluorescencyjna 2x36W; IP54 z kloszem prysmatycznym typu ROMA firmy FLEXFORM lub równoważna.
- Oprawa fluorescencyjna 4x18W; IP40 z kloszem prysmatycznym typu ROMA firmy FLEXFORM lub równoważna.
- Oprawa kompaktow 1x26W; IP65 z przelotką typu 'a' typu Aquaproof firmy THORN lub równoważna.
- Em — Oprawa wyposazona w elektronwerter awaryjno-użytkowy z czasem podtrzymania minimum 2h od awaryjnego zaniku napięcia.
- Gniazdo wtykowe 230V, 16A/2 podwójne, wtynkowe, IP20 firmy POLO seri OPTIMA lub równoważne
- Gniazdo wtykowe 230V, 16A/2 podwójne, wtynkowe, IP20 firmy POLO seri OPTIMA lub równoważne
- Gniazdo wtykowe 230V, 16A/2 podwójne, wtynkowe, IP44 firmy POLO seri OPTIMA lub równoważne
- Zestaw gniazd wtykowych we wspólnej ramce pucowanej firmy POLO seri OPTIMA lub równoważne, składający się: trzech gniazd wtykowych 230V, 16A/2 w kolorze czerwonym, zabezpieczonych dwoma wyłącznikami nadprądowymi dwóch gniazd wtyczkowych sieci logicznej RJ45 kategorii 5+ dla podłączenia komputera i telefonu.
- Em — Oprawa fluorescencyjna 2x36W; IP20 z kloszem matowym typu WEGA System firmy Plexform montowana do ściany wspornikami poziomymi lub równoważna.

□ INSTALACJA WODNO - KANALIZACYJNA

- PRZEWÓD KANALIZACJI SANITARNEJ PCV
- PRZEWÓD WODY ZIMNEJ PP-PN10
- PRZEWÓD WODY CIEPŁEJ PP-PN10 STABI
- PRZEWÓD WODY CYRKULACYJNEJ PP-PN10 STABI
- PRZEWÓD WODY ZIMOCHŁONEJ PP-PN10 STABI
- PRZEWÓD WODY PPC STAL

□ INSTALACJA CENTRALNEGO OGRZEWANIA

- GRZEJNIK PŁYTOWY
- OBLEZENIOWE ZAPOTRZEBOWANIE NA CIEPŁO

□ INSTALACJA WENTYLACYJNA

N.WC -	centrala nawiewno-wywiewna np.VS-75-E-PV/ES wy/wy=7500/7500m3/h, dp=500Pa, n=0,55kj
N2 -	centrala nawiewna np.PS-10-E-H/S-T wy=2800m3/h, dp=300Pa, n=+9kj
K1 -	centrala nawiewna np.PS-10-E-H/S-T wy=2800m3/h, dp=300Pa, n=+9kj
W -	centrala nawiewna np.PS-10-E-H/S-T wy=2800m3/h, dp=250Pa, n=-0,55kj
W1 -	centrala nawiewna np.PS-10-E-H/S-T wy=555m3/h, dp=300Pa, n=-0,55kj
WK1 -	wentylator kanałowy np.TD-5000/160 (160, wy=2000m3/h, dp=200Pa
WK2 -	wentylator kanałowy np.TD-8000/200 (200, wy=3250m3/h, dp=200Pa
WK1,WK3,WK10 -	wentylator kanałowy np.TD-3000/125 (125, wy=1094m3/h, dp=125Pa
WK4 -	wentylator kanałowy np.TD-3000/125 (125, wy=1094m3/h, dp=95Pa
WK5 -	wentylator kanałowy np.TD-2000/315 (315, wy=1094m3/h, dp=30Pa
WK6 -	wentylator kanałowy np.TD-2000/315 (315, wy=1094m3/h, dp=30Pa
WK7 -	wentylator kanałowy np.TD-3000/160 (160, wy=1094m3/h, dp=30Pa
WK8 -	wentylator kanałowy np.TD-3000/315 (315, wy=1094m3/h, dp=30Pa
WK11 -	wentylator kanałowy np.TD-8000/200 (200, wy=1094m3/h, dp=30Pa

SALA SPORTOWA PRZY SZKOLE PODSTAWOWEJ W BIERUTOWIE
WRAZ Z DOJAZDEM I PARKINGIEM - PROJEKT ZAMIENNY, 55-420 BIERUTÓW,
UL. KRASIŃSKIEGO 3, DZIAŁKI NR: 1:7,4/2,6/2 - AM 22, NR 46 - AM 23

RZUT PARTERU — **A-1**

PROJEKT BUDOWLANY

INWESTOR	URZĄD MIASTA I GMINY W BIERUTOWIE UL. MONIUSZKI 13, 56-420 BIERUTÓW	skala 1:100

ZESPÓŁ PROJEKTOWY

GŁ. PROJEKTANT	MGR INŻ. ARCH. AGNIESZKA BECH-INWARCYNIAK	UPR. NR. 199/DOLNY
PROJEKTANT	MGR INŻ. ARCH. KATARZYNA ŚWIATECKA	
PROJEKTANT	MGR INŻ. ARCH. KRZYSZTOF BOJANOWSKI	
PROJEKTANT	MARTA KUBIAK	
SPRAWDZAJĄCY	MGR INŻ. ARCH. ARTUR GRALA	UPR. NR. 181/DOLNY
KONSTRUKCJA		
PROJEKTANT	INŻ. ADAM DOMRUCHA	UPR. NR 144/03
SPRAWDZAJĄCY	INŻ. RUDOLF KOZŁOWSKI	UPR. NR 1/DOLNY
INSTALACJE SANITARNE		
PROJEKTANT	MGR INŻ. ALEKSANDER DUDEK	UPR. NR. 159/WDOLNY
PROJEKTANT	MGR INŻ. MARTA LEWANDOWSKA	
PROJEKTANT	MGR INŻ. MARTA LEWANDOWSKA	
SPRAWDZAJĄCY	MGR INŻ. BOLESŁAW DUDEK	UPR. NR 189/70
INSTALACJE ELEKTRYCZNE		
PROJEKTANT	MGR INŻ. MIROSŁAW ZAWICKI	UPR. NR 79/0778/dolnośl
SPRAWDZAJĄCY	MGR INŻ. BOLESŁAW LIBISZT	UPR. NR 64/97/UM