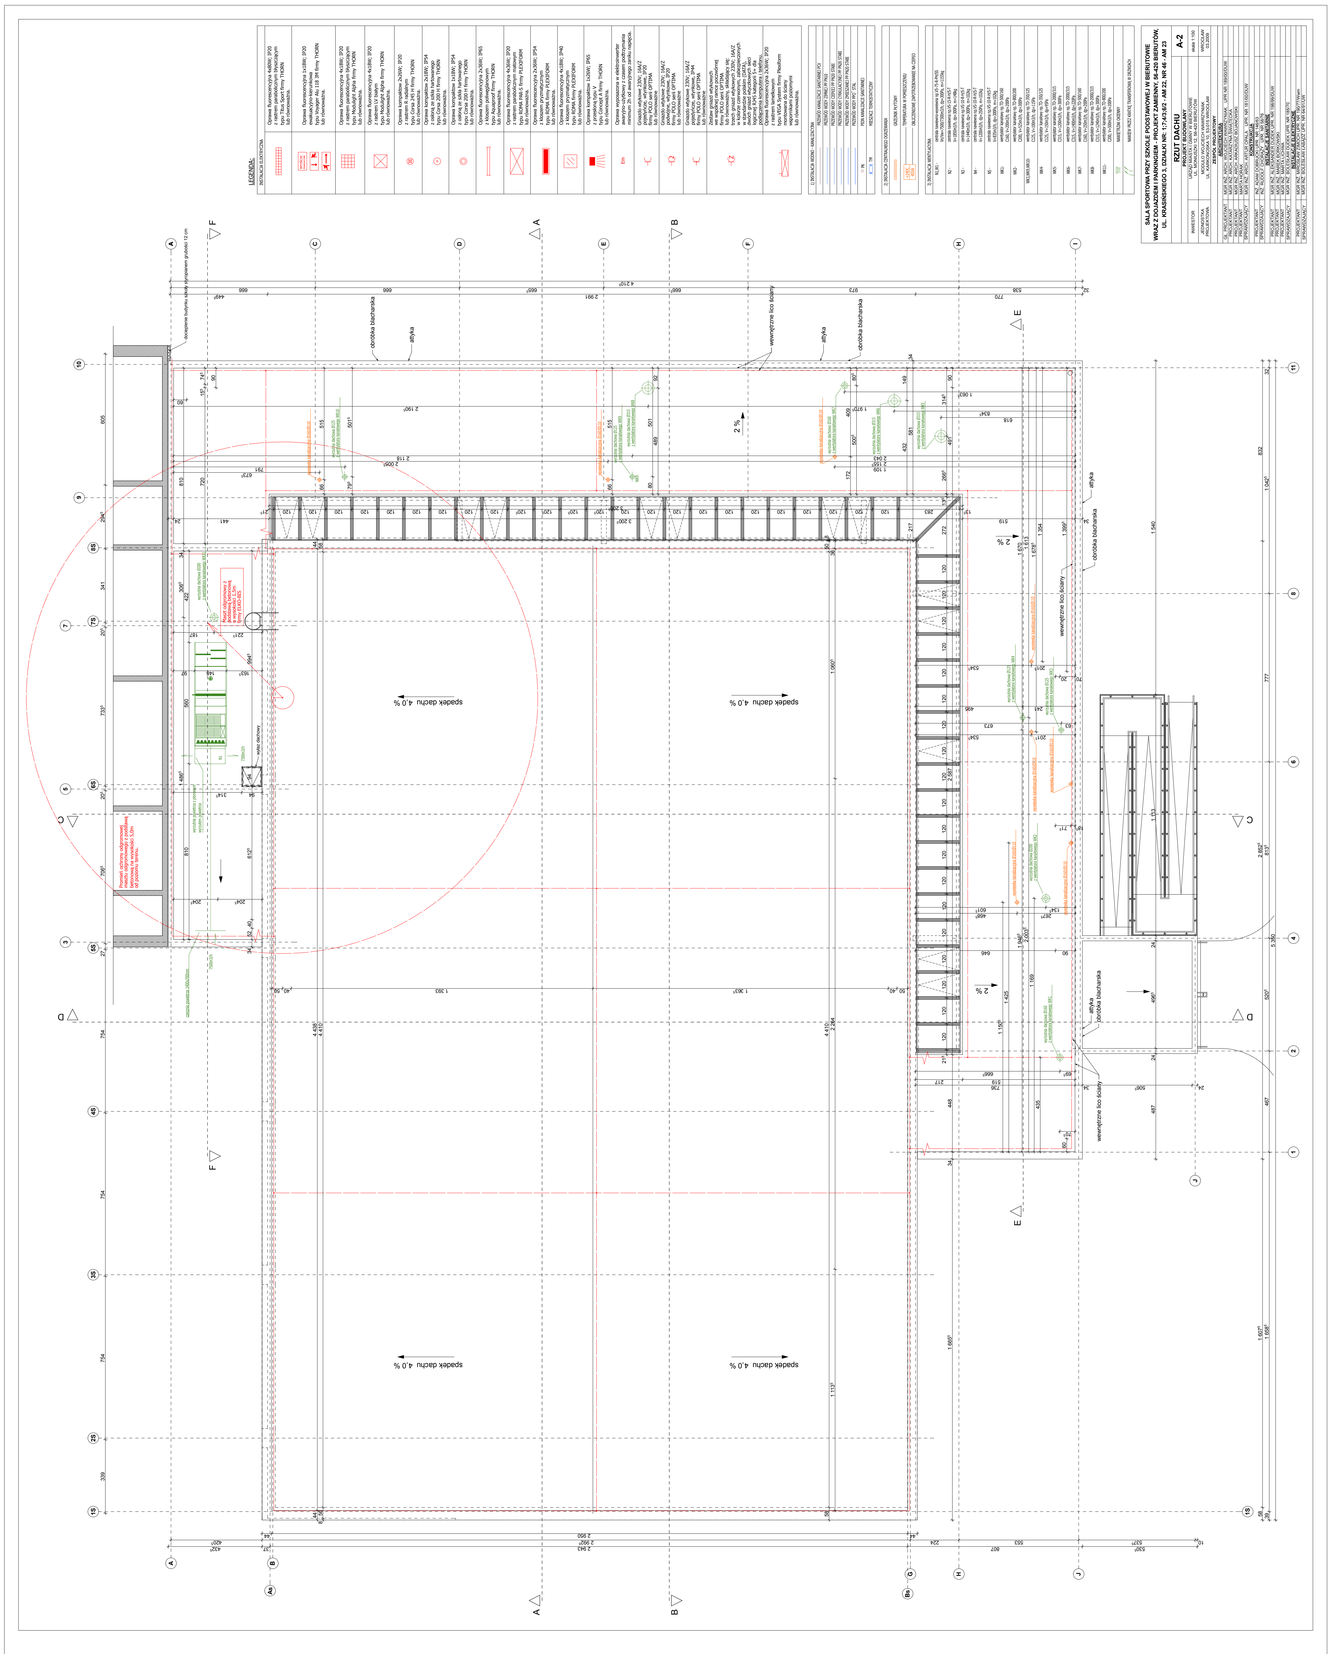
LEGENDA:
SALA SPORTOWA PRZY SZKOLE PODSTAWOWEJ W BIERUTOWIE
RZUT DACHU
PROJEKT BUDOWLANY
A-2
skala 1:100
wersja 1
WYCIĄG
spadek dachu 4,0 %
spadek dachu 2 %
