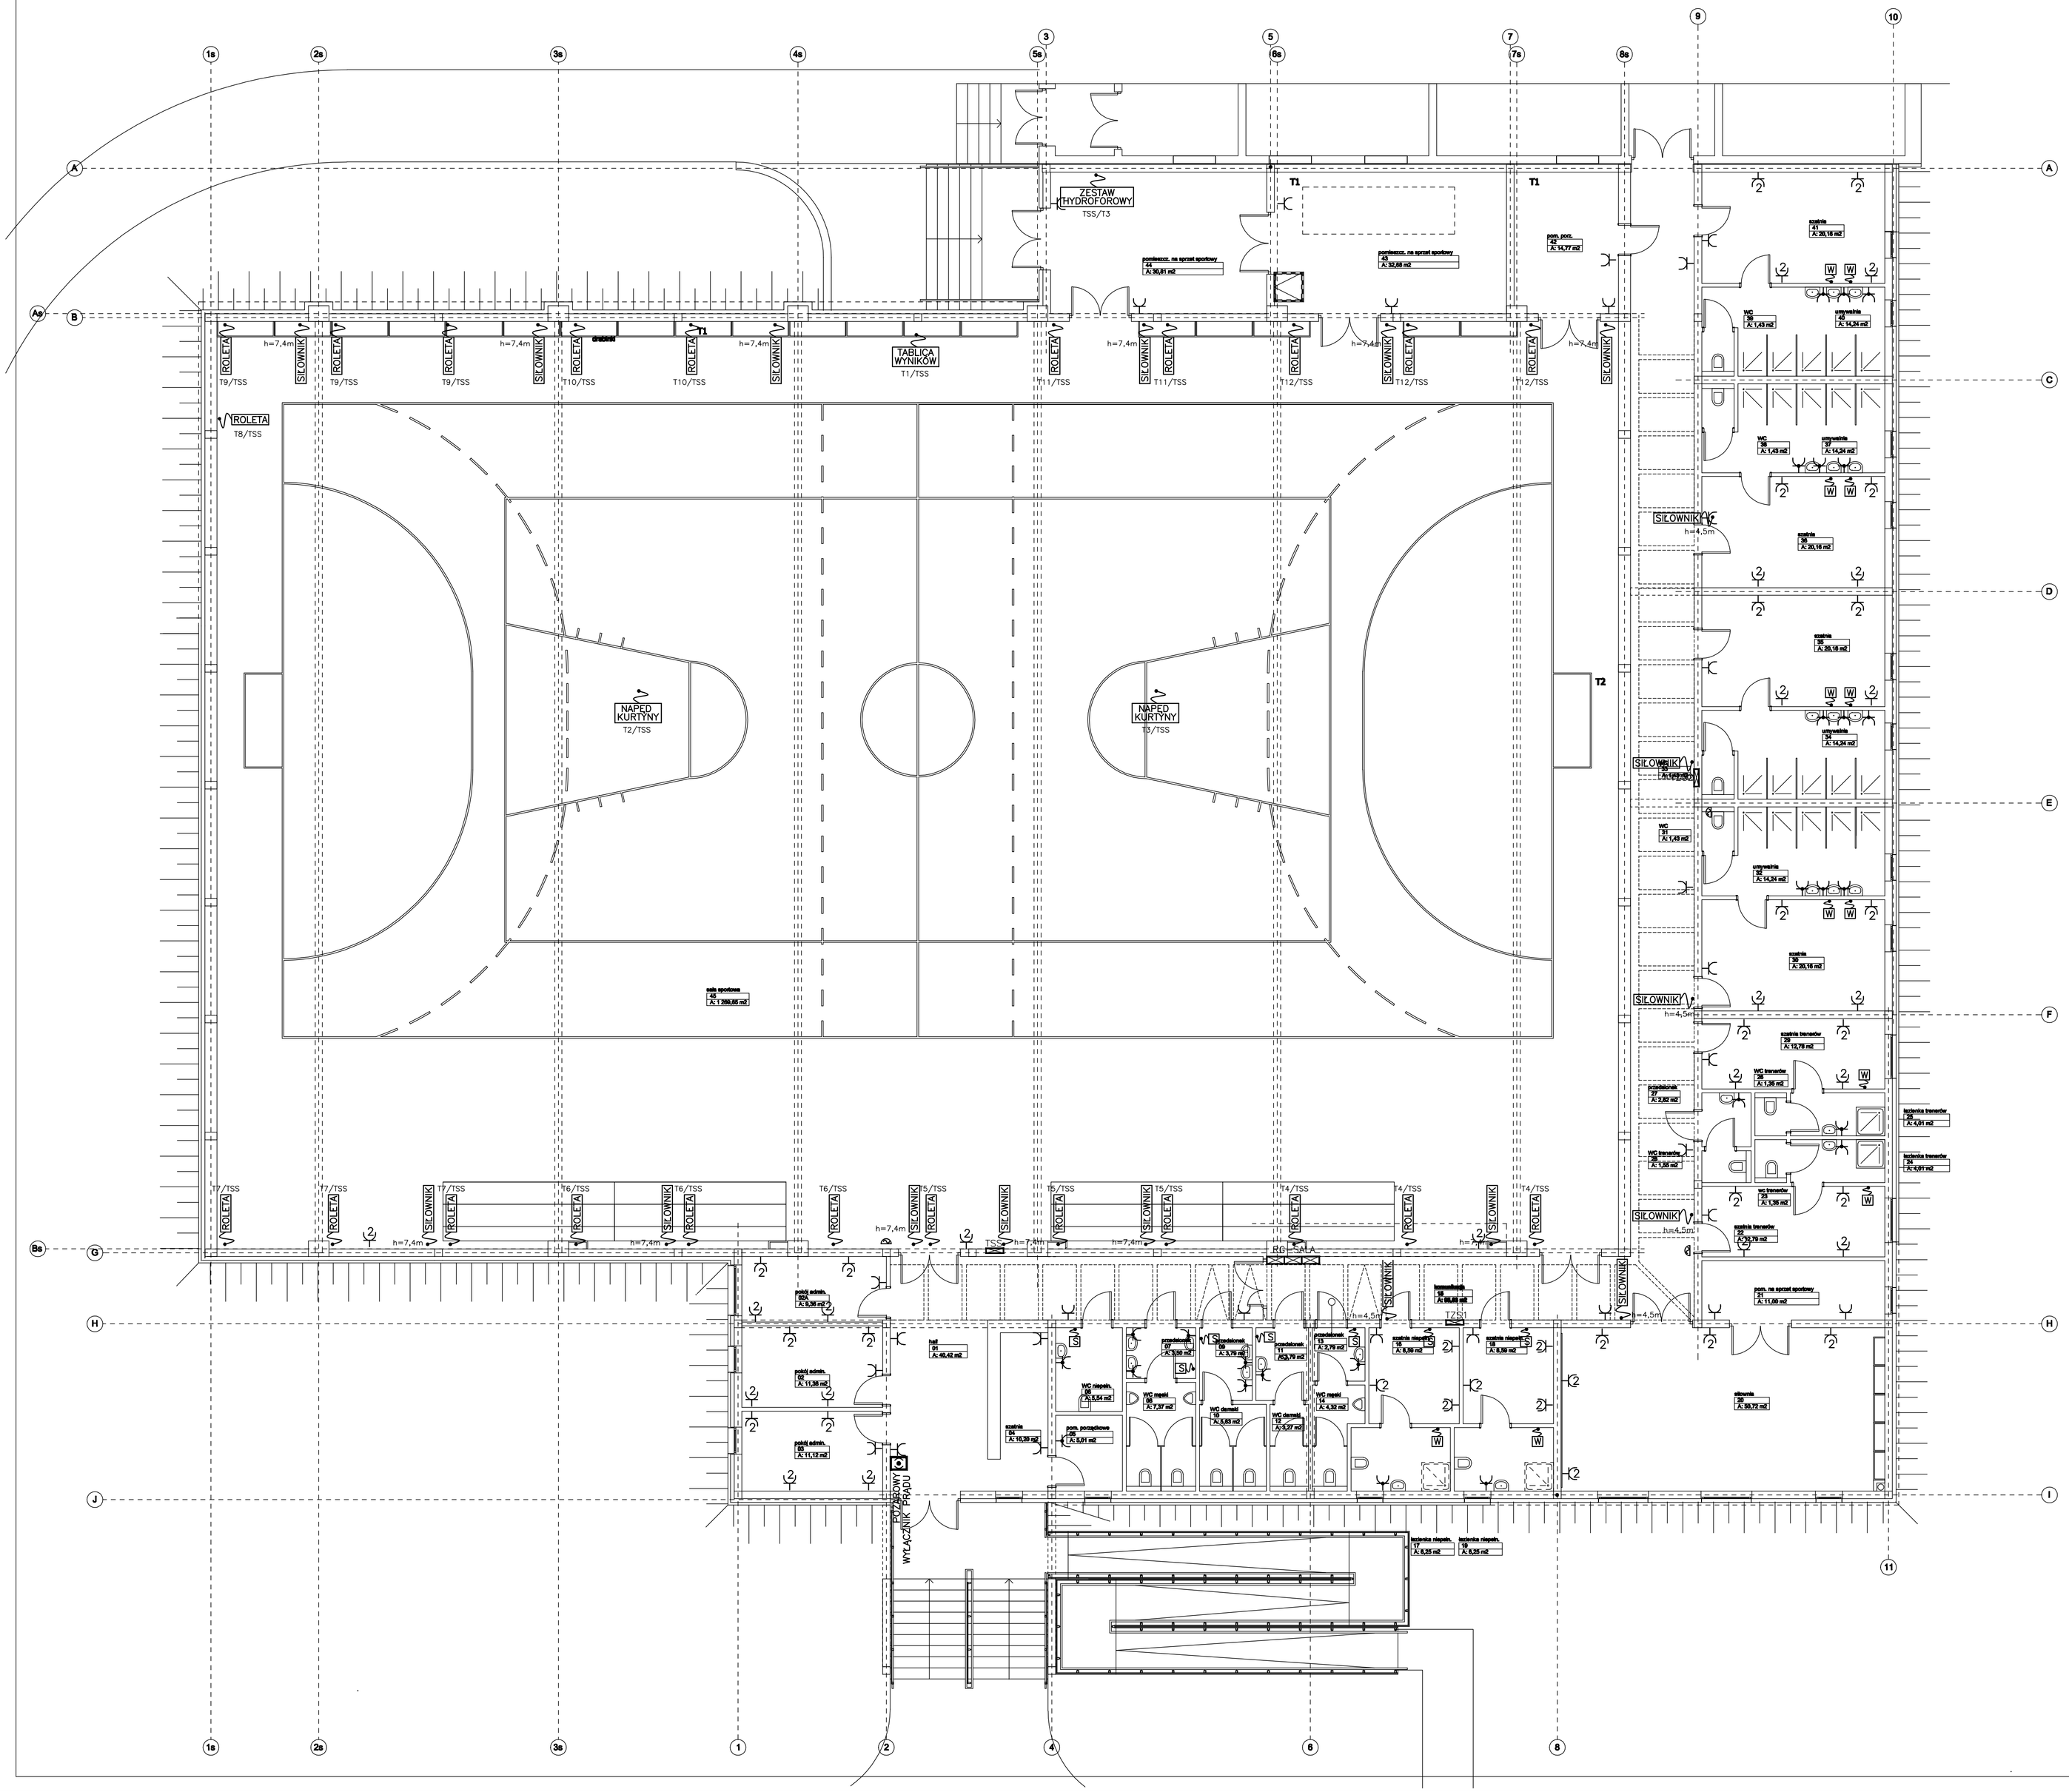

	Gniazdo wtykowe 230V; 16A/Z pojedyncze, wtynkowe, IP20 firmy POLO serii OPTIMA lub równoważne
	Gniazdo wtykowe 230V; 16A/Z podwójne, wtynkowe, IP20 firmy POLO serii OPTIMA lub równoważne
	Gniazdo wtykowe 230V; 16A/Z pojedyncze, wtynkowe, IP44 firmy POLO serii OPTIMA lub równoważne
	Zestaw gniazd wtykowych Rozdzielnica stacjonarna typu Płock firmy PCE Dzierżoniów lub równoważny, składający się: dwóch gniazd wtykowych 230V; 16A/Z i jednego gniazda wtykowego 400V; 16A/Z. Rozdzielnice zabudować we wnęce, zlicować ze ścianą.
h=0,4m TZS1/G11	wysokość montażu od poziomu posadzki nazwa rozdzielnicy/nr obwodu
ERT–1	Elektroniczny regulator temperatury ERT–1 nagrzewnicy kanałowej
REB–1	Tyrystorowy regulator prędkości obrotowej wentylatorów, wtynkowy.
CS30	Trzystopniowy regulator prędkości obrotowej kurtyny powietrznej.
TABLICA WYNIKÓW	Wypust dla podłączenia tablicy wyników pozostawić zapas przewodu l=~3m Podłączenie wykonać wg DTR urządzenia
NAPĘD KURTYNY	Wypust dla podłączenia kurtyny. pozostawić zapas przewodu l=~3m Podłączenie wykonać wg DTR urządzenia
WKN1	Wentylator kanałowy z nagrzewnicą elektryczną wg opracowani wentylacji
WKW6	Wentylator kanałowy wg opracowani wentylacji
SIŁOWNIK	Wypust dla podłączenia siłownika dla podnoszenia okna sali gimnastycznej i korytarza. Podłączenie wykonać wg DTR urządzenia
ROLETA	Wypust dla podłączenia napędu dla podnoszenia systemu zaciemniania sali gimnastycznej. Podłączenie wykonać wg DTR urządzenia
SA	Obudowa typu RACK 19" stojąca 33U. Wyposażona w panel zasilający z 12 gniazdami 230V 16A/Z i sprzęt audio wg opisu technicznego.
	Gniazdo telefoniczne RJ12 wtynkowe, serii OPTIMA firmy POLO
	Dzwonek pauzowy podłączony do istniejącej instalacji szkolnej

SALA SPORTOWA PRZY SZKOLE PODSTAWOWEJ W BIERUTOWIE WRAZ Z DOJAZDEM I PARKINGIEM - PROJEKT ZAMIENNY, 56-420 BIERUTÓW UL. KRASIŃSKIEGO 3, DZIAŁKI NR: 1; 7; 4/3; 8/2 - AM 22, NR 48 - AM23

RZUT PRZYZIEMIA - INSTALACJA ZASILANIA GNIAZD WTYKOWYCH 230V I ODBIORÓW TECHNOLOGICZNYCH PROJEKT WYKONAWCZY-INSTALACJE ELEKTRYCZNE		4
INWESTOR	URZĄD MIASTA I GMINY BIERUTÓW UL. MONIUSZKI 12, 56-420 BIERUTÓW	skala 1:100
JEDNOSTKA PROJEKTOWA	MODUŁO WOJCIECH WAWRZYNIAK UL. KARKONOSKA 10, 53-015 WROCŁAW	WROCŁAW 04.2009
ZESPÓŁ PROJEKTOWY		
INSTALACJE ELEKTRYCZNE		
PROJEKTANT	MGR INŻ. MIROSŁAW ZIĄDCH UPR. NR 190/77/Wwm	
SPRAWDZAJĄCY	MGR INŻ. BOLESŁAW ŁABĘDZ UPR. NR 64/91/UW	