


PRZEKRÓJ B-B

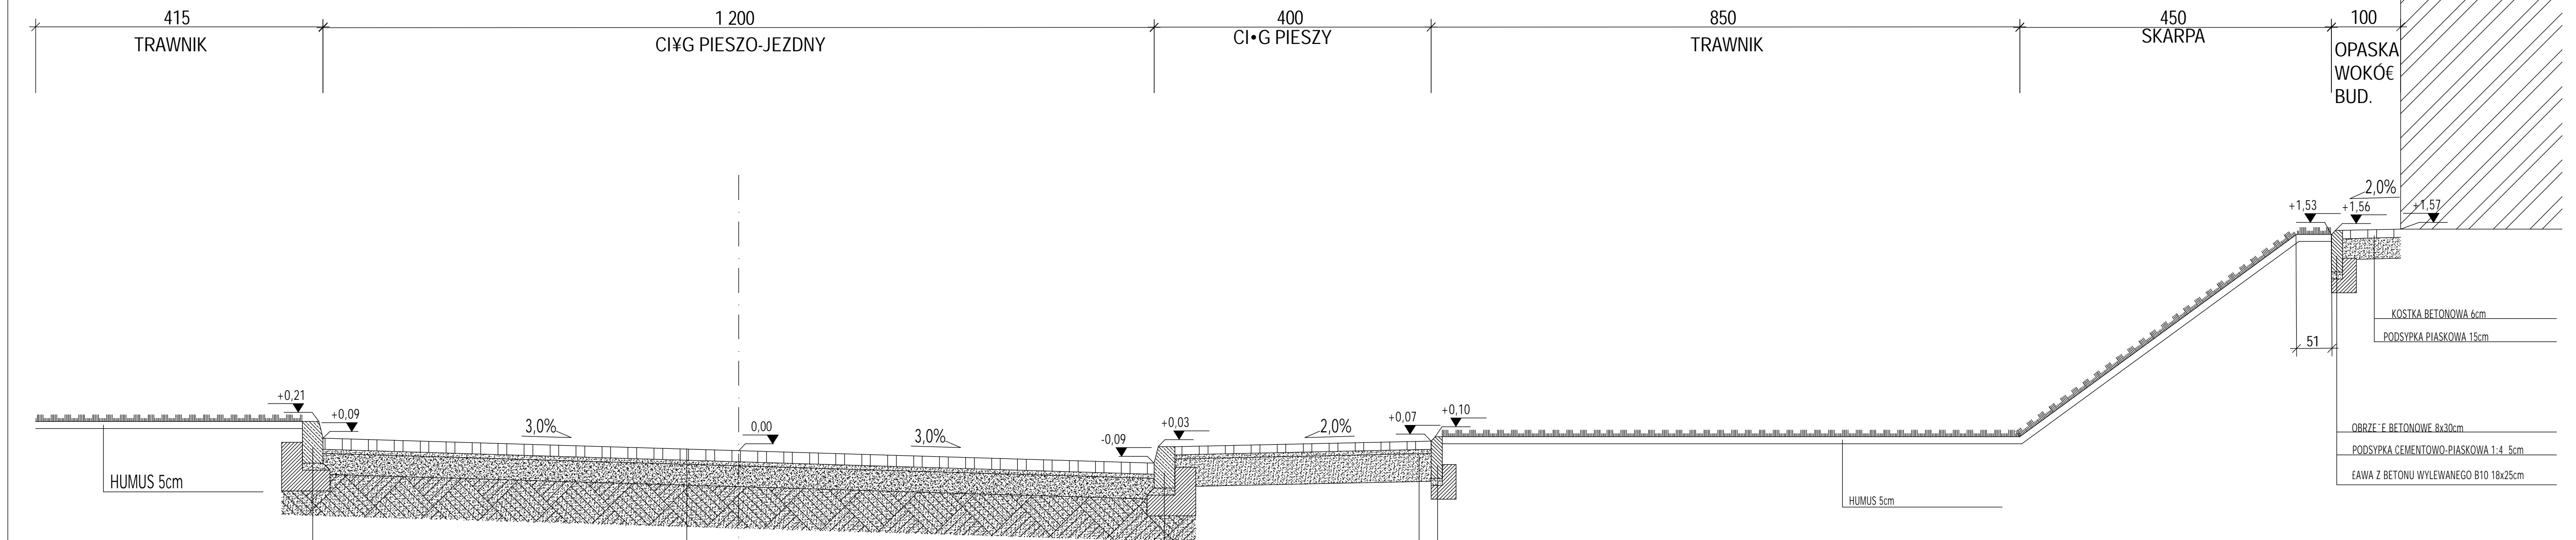

HUMUS 5cm

KRAWIEC: NIK BETONOWY PREFABRYKOWANY 15x30x100
 PODSYPKA CEM.-PIASKOWA 1:4
 EAWA Z BETONU B15
 ISTN. PODŁOŻE: PIASEK ŚREDNI

KOSTKA BETONOWA 8cm
 PODSYPKA CEM.-PIASKOWA 3cm
 TŁUCZEŃ KAMIENNY 0/63 mm 15cm
 ISTN. PODŁOŻE: PIASEK ŚREDNI-MIN. 30CM

KRAWIEC: NIK BETONOWY PREFABRYKOWANY 15x30x100
 PODSYPKA CEM.-PIASKOWA 1:4
 EAWA Z BETONU B15
 ISTN. PODŁOŻE: PIASEK ŚREDNI

KOSTKA BETONOWA 6cm
 PODSYPKA CEM.-PIASKOWA 3cm
 PIASEK ŚREDNIOZIARNISTY 20cm

OBRZEŻE BETONOWE 8x30cm
 PODSYPKA CEMENTOWO-PIASKOWA 1:4 5cm
 EAWA Z BETONU WYLEWANEGO B10 18x25cm

BUDYNEK

OPASKA WOKOŁ BUD. 100

2.0%

+1.53 +1.56 +1.57

KOSTKA BETONOWA 6cm
 PODSYPKA PIASKOWA 15cm
 OBRZEŻE BETONOWE 8x30cm
 PODSYPKA CEMENTOWO-PIASKOWA 1:4 5cm
 EAWA Z BETONU WYLEWANEGO B10 18x25cm

SALA SPORTOWA PRZY SZKOLE PODSTAWOWEJ W BIERUTOWIE WRAZ Z DOJAZDEM I PARKINGIEM - PROJEKT ZAMIENNY, 56-420 BIERUTÓW, UL. KRASIŃSKIEGO 3, DZIAŁKI NR: 1:7/4/3/6/2 - AM 22, NR 46 - AM 23			
PRZEKROJE KONSTRUKCYJNE DROGOWE			Z-2B
INWESTOR			skala 1:50
PROJEKTOWA			WROCŁAW
JEDNOSTKA			04.2009
ZESPÓŁ PROJEKTOWY			
ZBIEGŁEK LUBA			
Gł. PROJEKTANT	MGR INŻ. ARCH. WOJCIECH WAWRZYNIAK	UPR. NR 181000DUW	
PROJEKTANT	MGR INŻ. ARCH. KATARZYNA DZIWIŁKO		
PROJEKTANT	MGR INŻ. ARCH. ARKADIUSZ BOJANOWSKI		
PROJEKTANT	MARTA HORAK		
SPRAWDZAJĄCY	MGR INŻ. ARCH. ARTUR ORPALA	UPR. NR 181000DUW	
PROJEKTANT	INŻ. URSZULA DOKOŃ		
PROJEKTANT	MGR INŻ. ZDZISŁAW ZOSKONISIA	UPR. NR 22000DUW	
SPRAWDZAJĄCY	MGR INŻ. GRZEGOŻ SZOBUBNIR	UPR. NR 8000B03	