


Województwo: kujawsko-pomorskie
 Powiat: żniński
 Jednostka ewidencyjna: Gasawa
 Obręb: Biskupin
 Arkusz: 2
 Działka: 199/1

GEODEZYJNA INWENTARYZACJA OBIEKTÓW BUDOWLANYCH

Sekcje mapy: 6.186.18.25.3.3; 6.186.18.25.3.1
 ID. 6640.1765.2018, data pomiaru: 2.10.2018 r.
 PUWG 2000 s. 6 Układ wysokościowy: Kronsztadt 86

SKALA 1:500

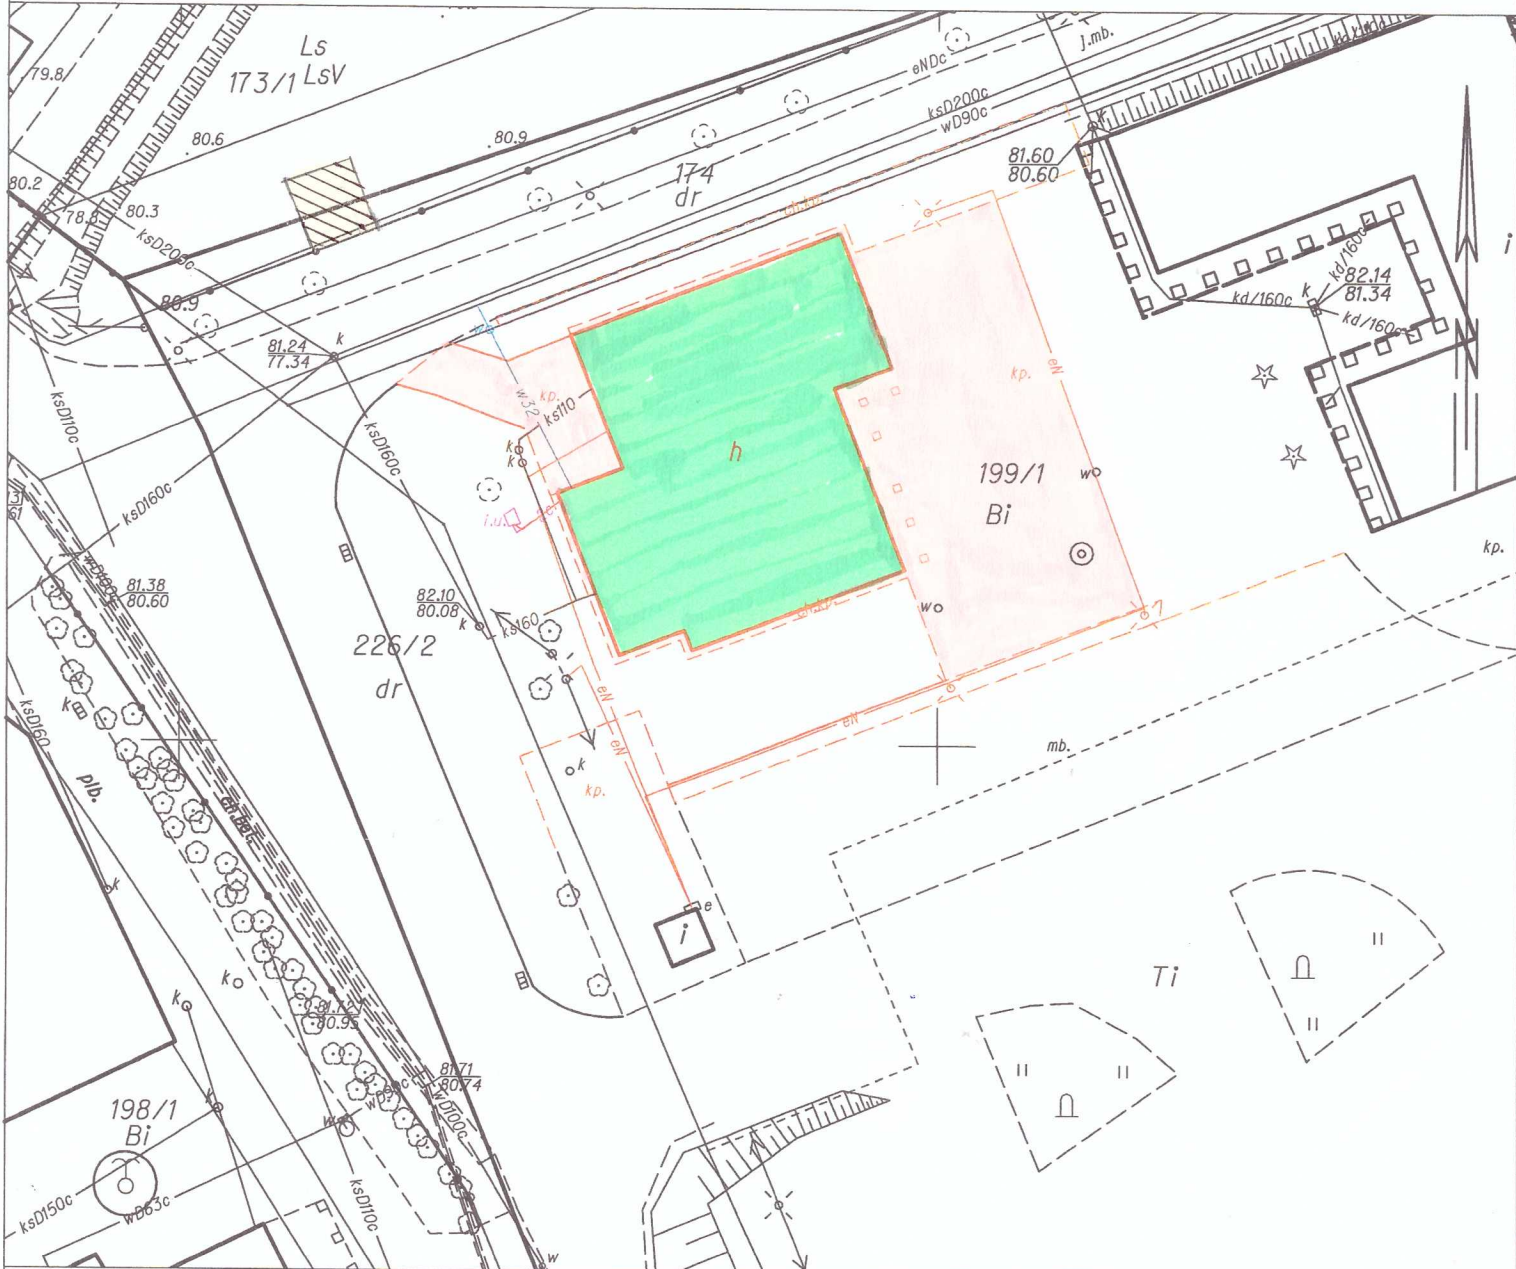

"GEOKART"
 USŁUGI GEODEZYJNO-KARTOGRAFICZNE
 TOMASZ JASZCZUK
 ul. Połockiego 2, 88-400 Żnin
 NIP: 562-173-31-44, tel. (0) 603-43-29-43

GEODETA UPRAWNIONY

mgr inż. Tomasz Jaszczuk
 upr. zawodowa GGK nr 21080

Organ prowadzący państwowy zespół geodezyjny i kartograficzny	STAROSTA ŻNIŃSKI
Identyfikator ewidencyjny materiału zniszczonego	P.0419.20. 18. 2018
Data wpisania do ewidencji nieruchomości	25.10.2018
Imię, nazwisko i funkcja osoby reprezentującej organ	z up. STAROSTY

- BUDYNEK RESTAURACJI
- TEREN UTWARDZONY
- LOKALIZACJA KONTENERA NA ŚMIECI

Anna Chojalewska
 INSPEKTOR
 Wydział Geodezji i Kartografii