


PROJEKTOWANE:
 w koronie
 liny 6x4 cm
 folia paropruszczalna, paropruszczalno
 krokwie 9x18
 folia paropruszczalna, paropruszczalno
 krokwie 9x18
 wełna mineralna 18 cm
 ruszt systemowy, słoiwy 4cm
 sufit - płyta G-K 1,2cm

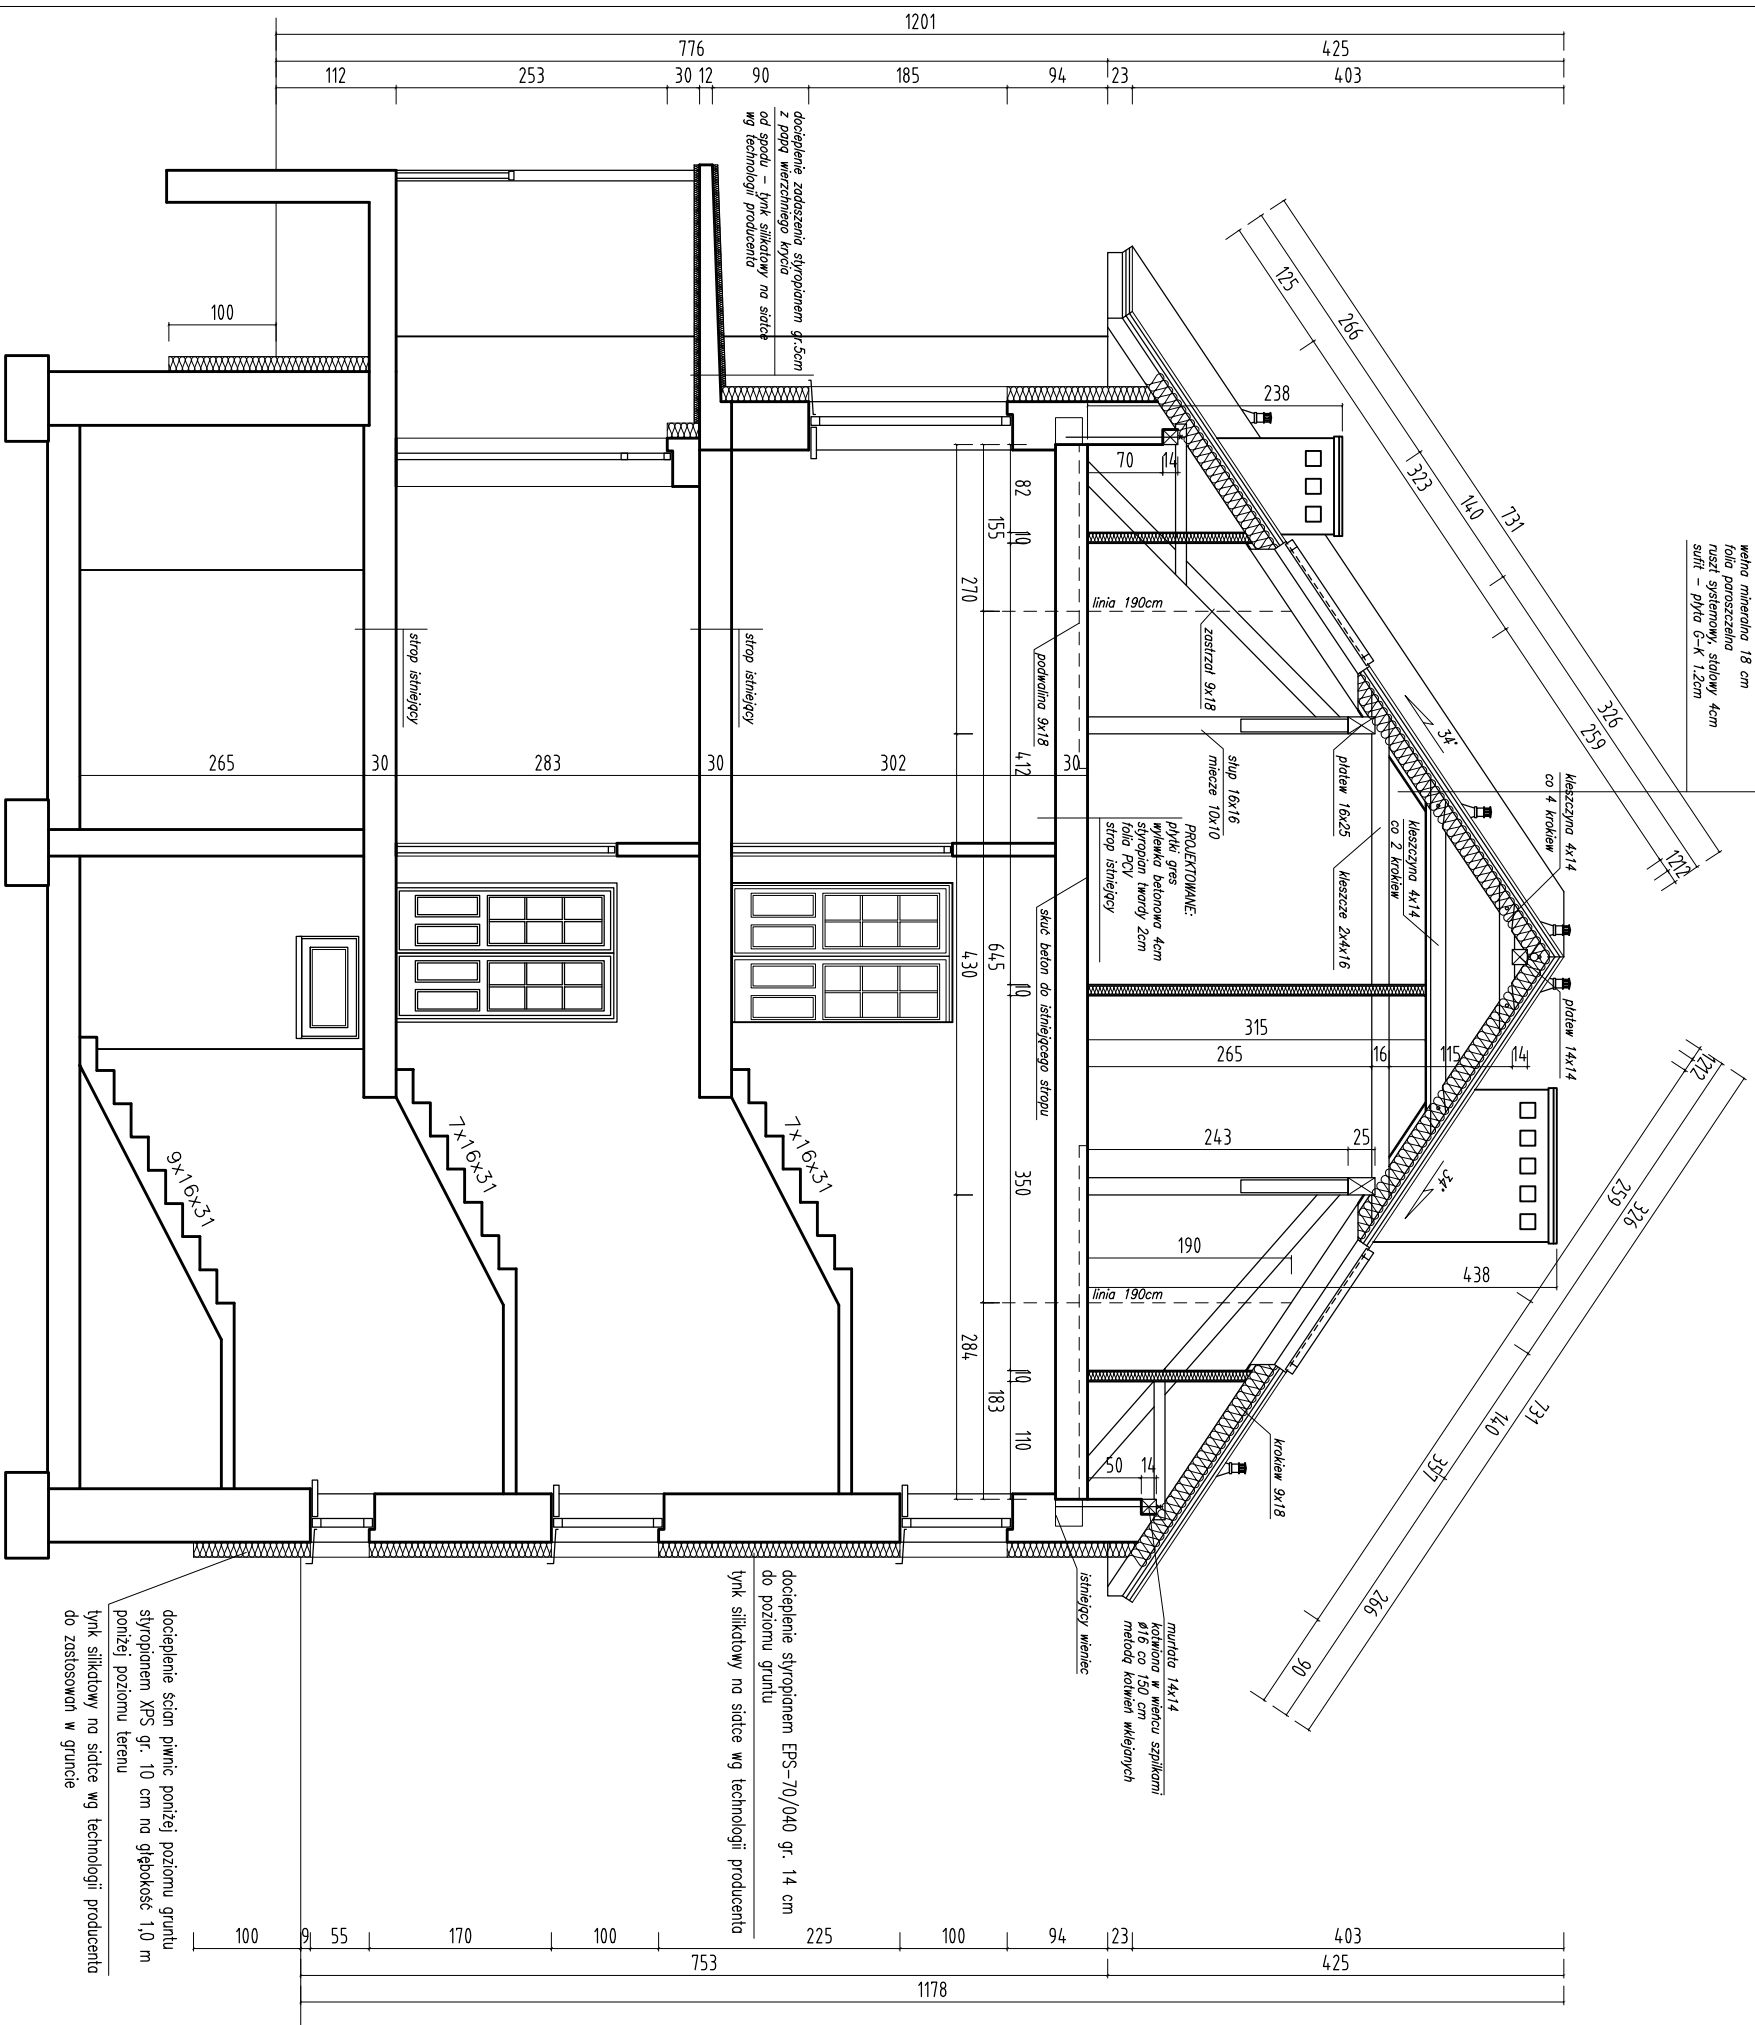

Biuro Projektowe - Usługi Budowlane "TOMCAD"

ul. A. Kowalskiego 15
 63-500 Ostrzeszów
 tel. kom. 0503 099 376
 email: tomcad@onet.pl tel. (0-62) 732-03-66

Projektant: Inż. Tomasz Sitek

Nr upr.: nr upr. 154/DOŚ/05

Autorzyzacja arch. techn. bud. Wiesław Bednarek

Nr upr.: nr upr. 52/81

PROJEKT NR: STRONA:

Objekt: Termomodernizacja budynku Urzędu Gminy w Bolesławcu

Inwestor: Urząd Gminy Bolesławiec

ul. Rynek 1, 98-430 Bolesławiec