WC NIEPEŁNOSPRAWNYCH
SKALA 1:20

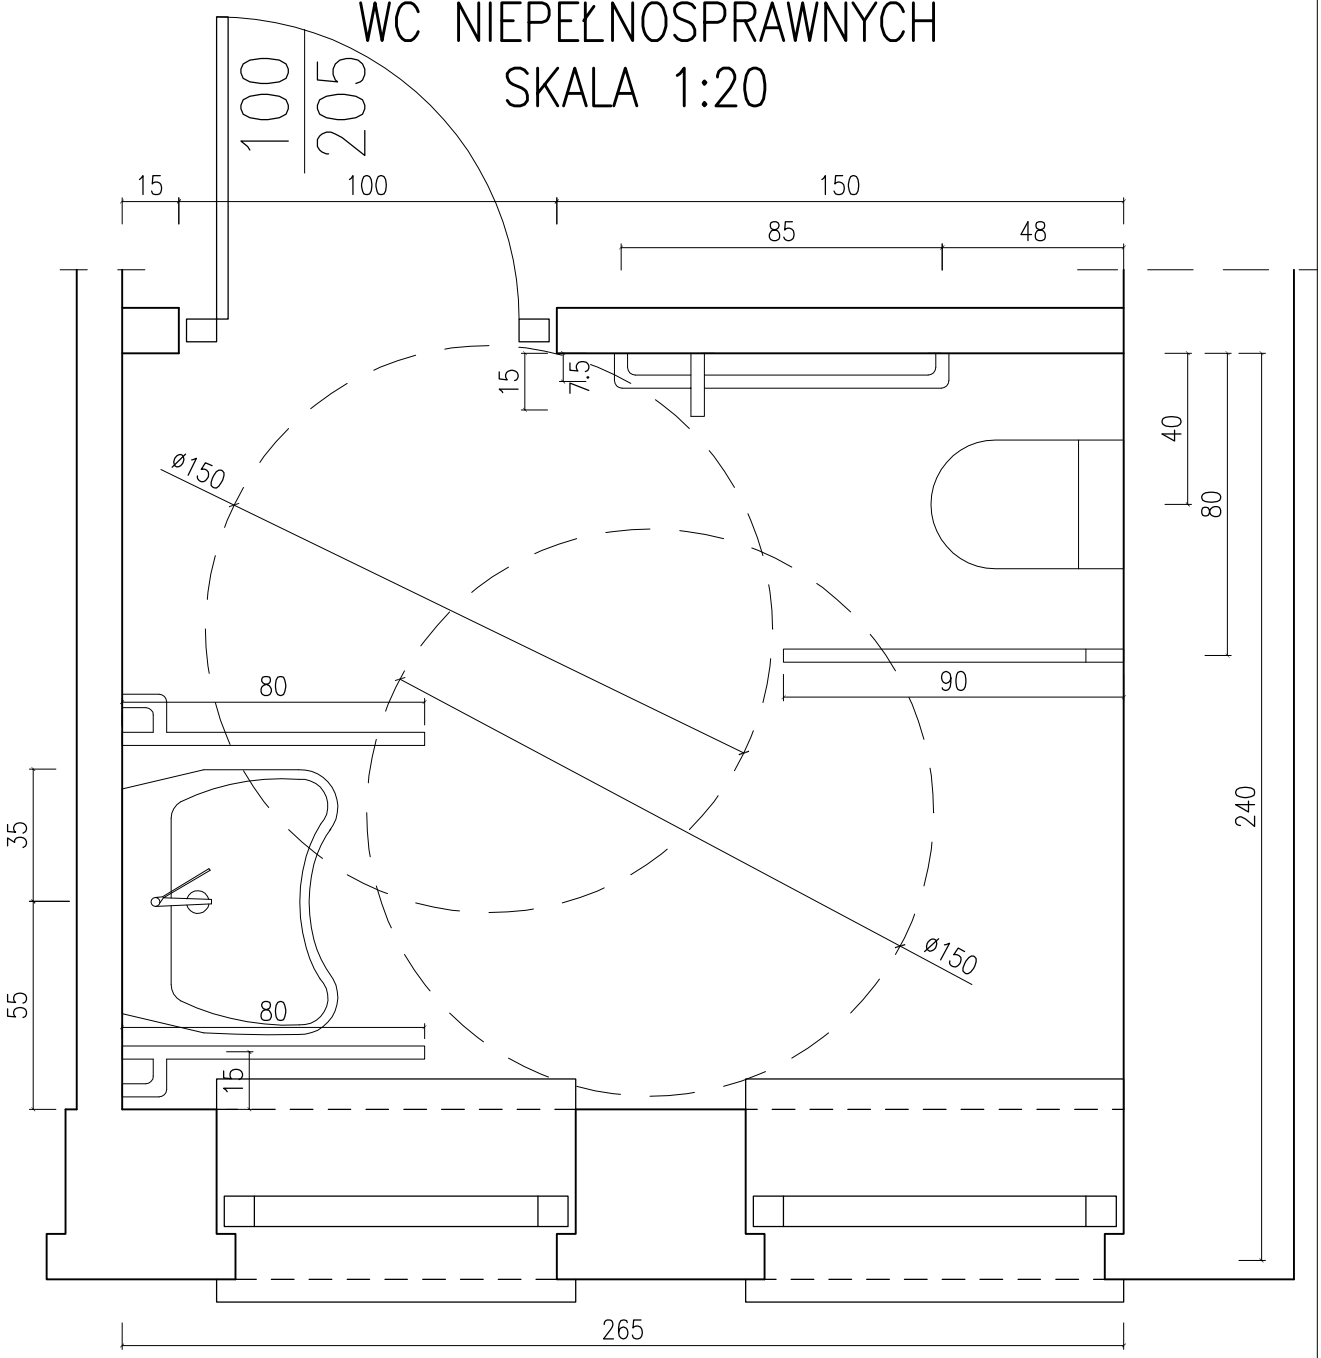

1) MISKA USTĘPOWA

WYS. 50 cm
DŁ. 80 cm
SZER. 40 cm

2) UCHWYTY (ø zew. 35 mm)

– POZIOMY DŁ. 85 cm; 7,5 cm OD ŚCIANY
– PIONOWY DŁ. 170 cm; 15 cm OD ŚCIANY
LUB "L" SPEŁNIAJĄCY w.w WARUNKI
– ODKŁADANY NA ŚCIANĘ DŁ. 90 cm

3) UMYWALKA

SZER. 70 cm
GŁĘB. 55–57 cm
ODL. SPODU UMYWALKI OD PODŁOGI 69 cm
ODL. GÓRNEJ KRAWĘDZI UMYWALKI OD PODŁOGI 80 cm
SYFON PRZYŚCIENNY – ODPŁYW 30–35 cm OD POSADZKI PRZESUNIĘTY W OSI PIONOWEJ

4) UCHWYTY (ø zew. 35 mm)

– POZIOMY DŁ. 60 cm; 7,5 cm OD ŚCIANY
– POZIOMY DŁ. 80 cm;

WYSOKOŚĆ MONTAŻU 80 cm

5) POZOSTAŁE ELEMENTY

– BATERIA NA WYS. 1,10 cm LUB NASADOWA NA UMYWALCE
– DOLNA KRAWĘDŹ LUSTRA NA WYS 120 cm
– DOZOWNIK MYDŁA NA WYS 120 cm
– SUSZARKA DO RĄK NA WYS 100 cm
– WIESZAKI; WYS. MONTAŻU 140 cm
– WŁĄCZNIK ŚWIATŁA WYS. 110–120 cm

6) DRZWI

–ŚWIATŁO 90 cm; OTWÓR 100 cm
– UCHWYT NA WYS. 80–85 cm LUB KLAMKA
NA WYS. 90 cm
DRZWI – CAŁKOWITY KĄT OTWARCIA