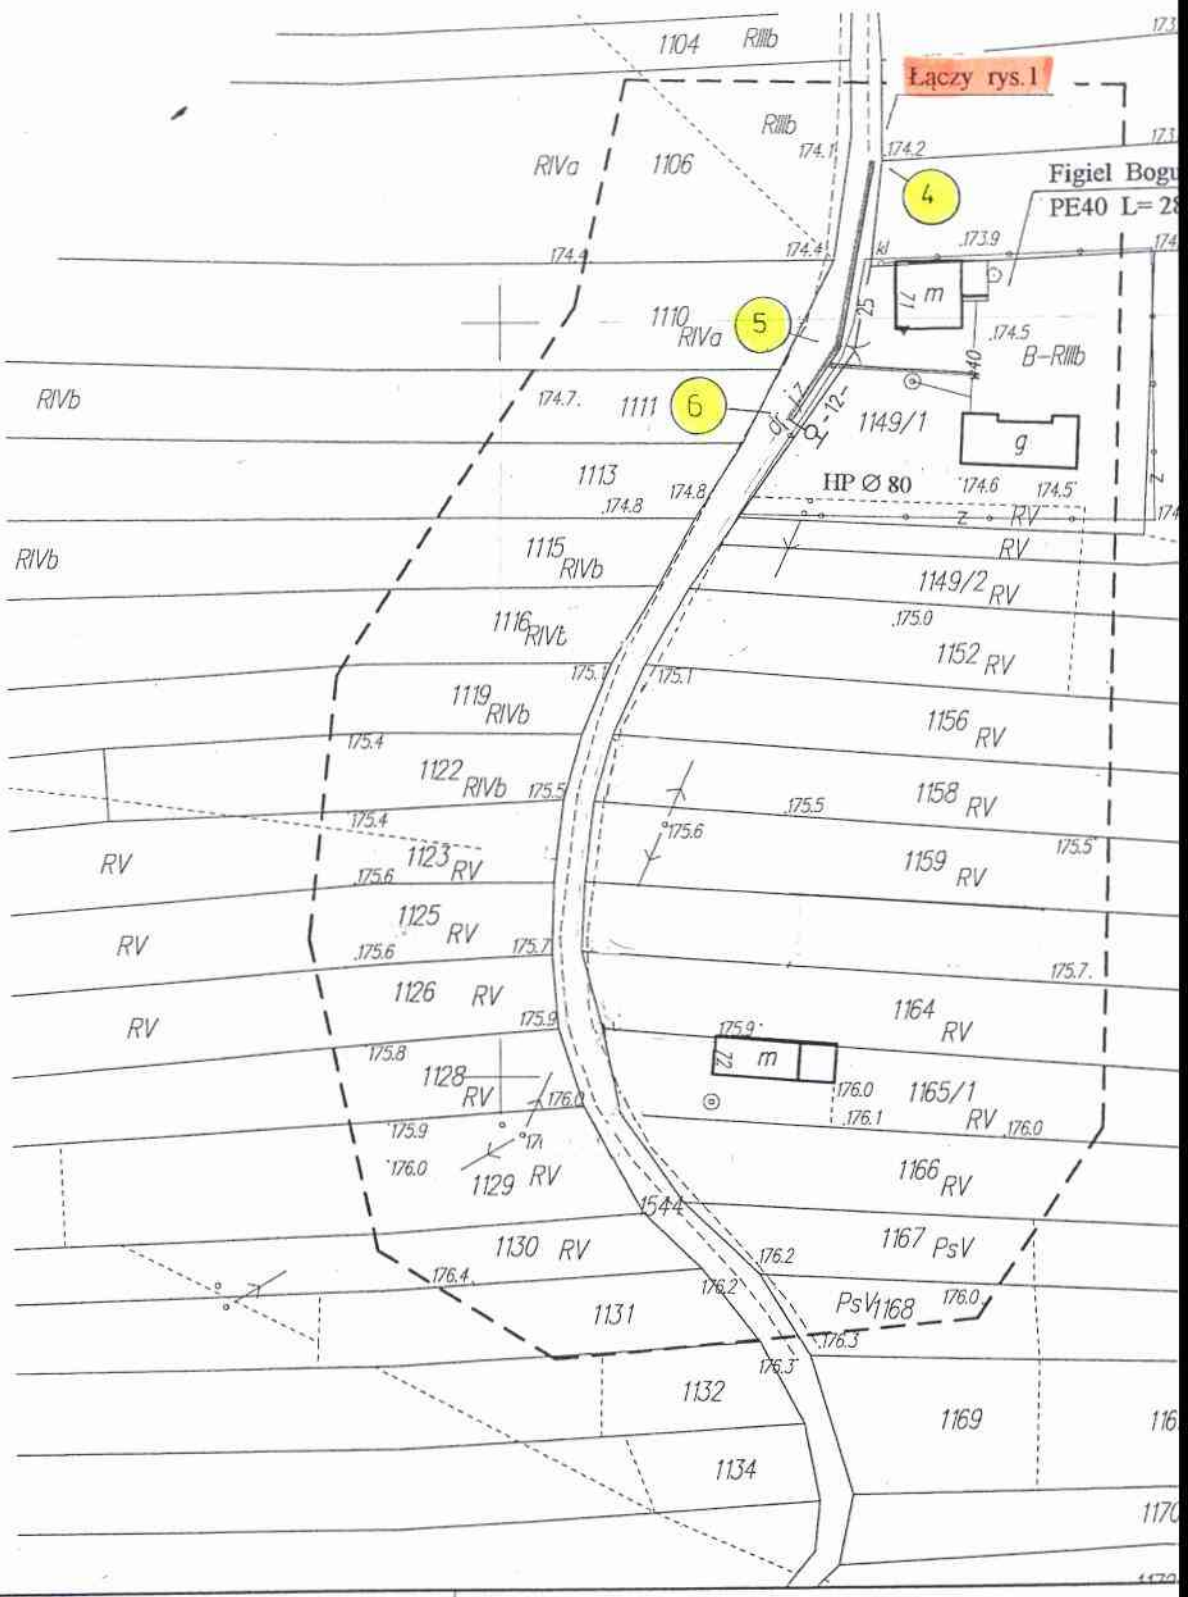

granice działki 1544 wkreślono według danych mapy ewidencji gruntów wsi Bolesławiec

województwo: łódzkie
powiat: wieruszowski
gmina: Bolesławiec
obręb: Bolesławiec dz. 1544

MAPA SYTUACYJNO-WYS
skala 1:1000

z geodezyjną inwentaryzacją urządz
sporządzona na podstawie mapy syt-wys. 1:10
oraz nowego pomiaru wykonanego w c
obrys budynków ognioodpornych

1146

1147

X=5674100,00

Y=6515800,00

1149/3

Rllb

[illegible]	Stwierdzenie
[illegible]	[illegible]
[illegible]	[illegible]
[illegible]	[illegible]
[illegible]	[illegible]
[illegible]	[illegible]

0807.2012

INSPEKTOR

STAROSTA WIERUSZOWSKI

[illegible] uzgadniającego usytuowanie projektowanych sieci uzbrojenia terenu [illegible] art. 28 ust. 1 ustawy z dnia 17 maja 1989 r. - Prawo geodezyjne i kartograficzne Dz. U. z 2005 r. Nr 240, poz. 2027 z póź. zm. uzgodniono usytuowanie projektowanych sieci uzbrojenia terenu

SIEC WODOCIĄGOWA Z PRZYŁĄCZAMI CHOTYNIN gm. BOLESŁAWIEC

(wyszczególnienie uzgadnianych sieci uzbrojenia terenu)

Uzgodnione usytuowanie sieci uzbrojenia terenu podlega wytyczeniu i geodezyjnej inwentaryzacji powykonawczej przez jednostki uprawnione do wykonywania prac geodezyjnych.

W razie niezgodności realizacji sieci uzbrojenia terenu z uzgodnionym projektem inwestor zobowiązany jest przedłożyć mapę z wynikami pomiarów powykonawczych właściwemu organowi administracji architektoniczno-budowlanej.

Uzgodnienie usytuowania projektowanych sieci uzbrojenia terenu zachowuje ważność przez okres 3 lat od dnia wydania opinii w sprawie uzgadniania usytuowania projektowanych sieci uzbrojenia terenu.

Przedłużenie utraci ważność w przypadku, o którym mowa w § 13 rozporządzenia Ministra Rozwoju Regionalnego i Budownictwa z dnia 2 kwietnia [illegible] w sprawie geodezyjnej ewidencji sieci uzbrojenia terenu oraz [illegible] dokumentacji projektowej (Dz. U. [illegible]

ZUDP.6620.1.185.2012

Z up. STAROSTY
Przewodniczący Zespołu Uzgadniania Dokumentacji Projektowej

2012 -10- 19

Ryszard Skulski
INSPEKTOR

STAROSTWO POWIATOWE W WIERUSZOWIE
WYDZIAŁ GEODEZJI, KARTOGRAFII, KATASTRU I GOSPODARKI NIERUCHOMOŚCIAMI
POWIATOWY OŚRODEK DOKUMENTACJI GEODEZYJNEJ I KARTOGRAFICZNEJ

W obszarze oznaczonym linią [illegible] dokonano aktualizacji treści mapy zasadniczej. Dokumenty z pomiaru uzupełniającego przyjęto do zasobu powiatowego w dniu 11.07.2014 i zaewidencjonowano pod nr 1203-79/11.

Niniejsza mapa może posłużyć do celów projektowych. Projektowane obiekty budowlane wymagające pozwolenia na budowę podlegają wytyczeniu i inwentaryzacji powykonawczej przez jednostki uprawnione do wykonywania prac geodezyjnych.

Wieruszów, dnia 11.07.2014

(imię i nazwisko, podpis, stanowisko służbowe osoby upoważnionej)

Z up. STAROSTY
Janusz Dębski
GŁÓWNY SPECJALISTA
w WYDZ. GEO., KART., KAT. i GOSP. NIER.

SOKOŚCIOWA

GEODEZJA

eń podziemnych
00 sekcji nr 6.150.22.054
zerwcu 2011 roku
w osiach linii

WODOCIAG GMINNY – ŻDŻARY		
Obiekt: SIEĆ WODOCIĄGOWA Z PRZYŁĄCZAMI CHOTYNIN gm. BOLESŁAWIEC pow. WIERUSZÓW		Data : 2015 r.
Projektant: Henryk Marciniak spec. instalacyjno – inżynieryjna w zakresie: - sieci wodociągowych i kanalizacyjnych UAN 7342-14/93 - instalacji sanitarnych UAN 7342-169/94	Podpis:	Rys. 2
Przedmiot (tytuł) rysunku	PLAN ZAGOSPODAROWANIA	Skala 1:1000