
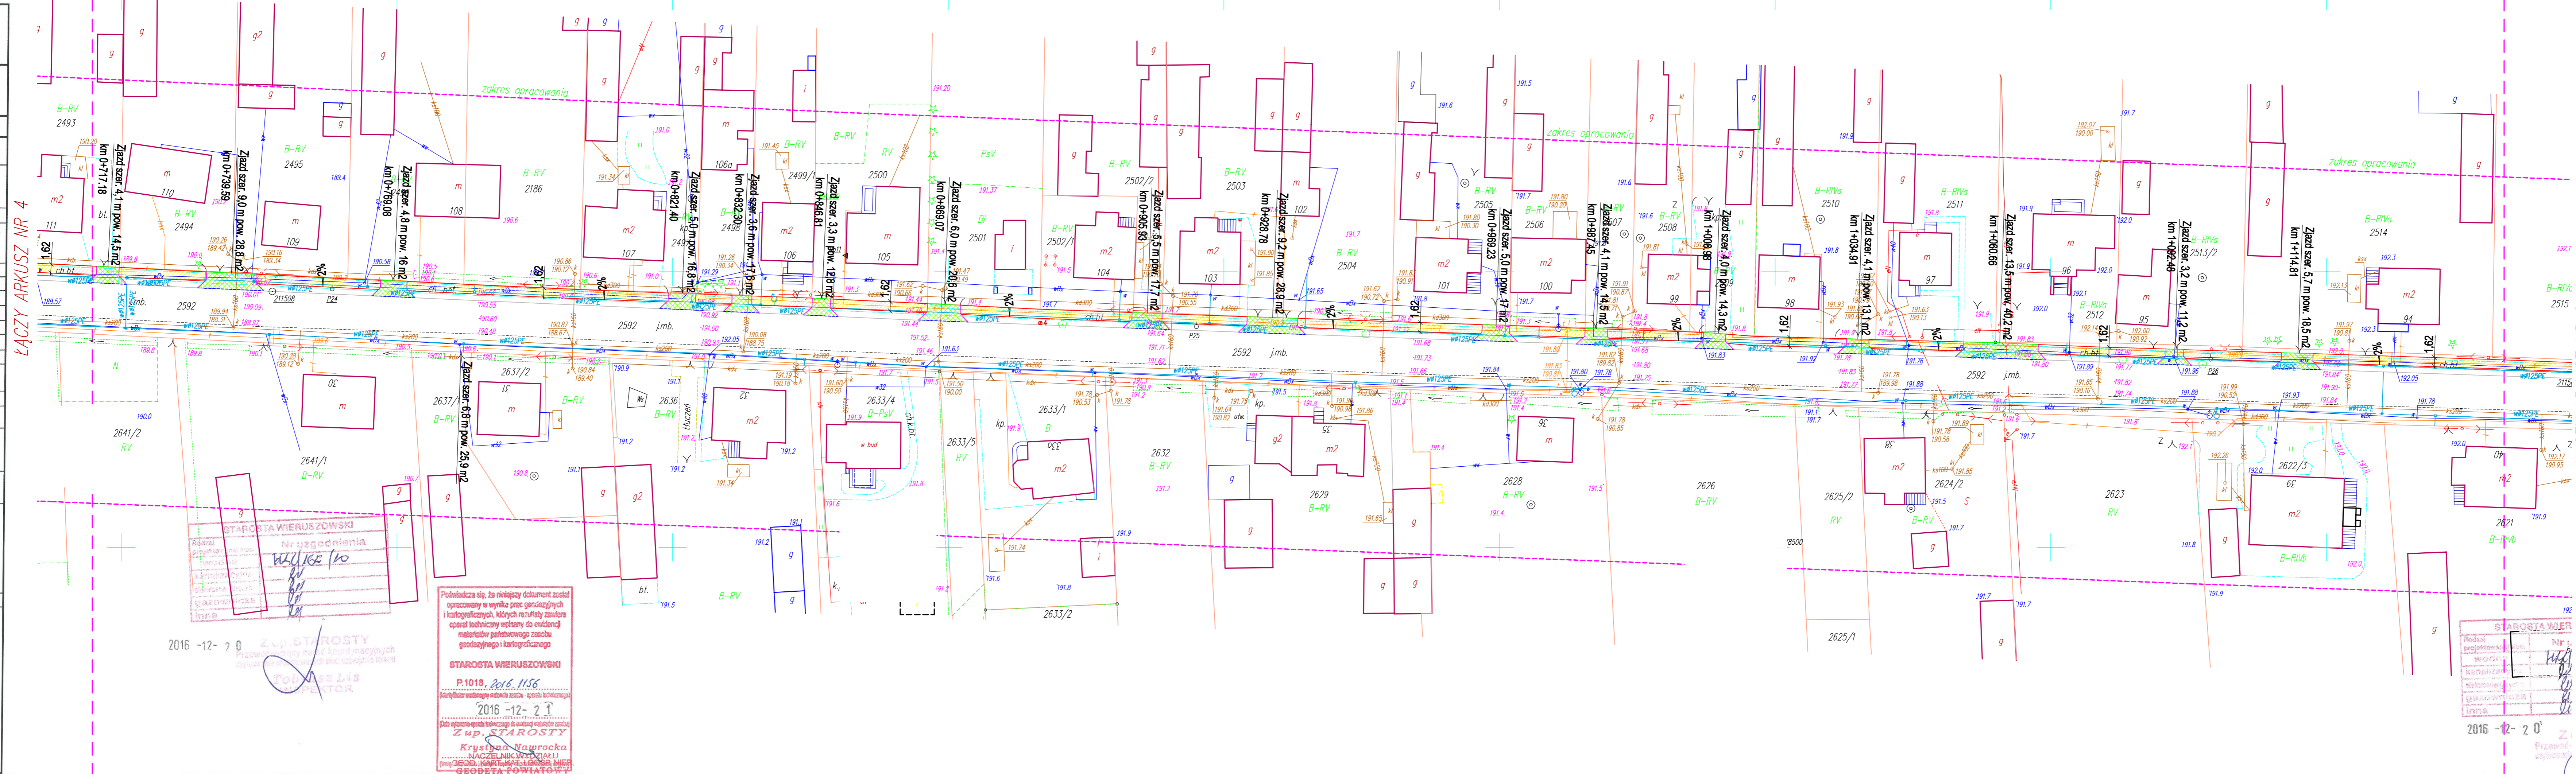


UWAGA: nie wyklucza się istnienia w terenie innych przewodów o których brak informacji wynika z zasobności historycznych lub niedopełnienia obowiązku zgłoszenia do inwentaryzacji
(Ustawa z dnia 17 maja 1989 r. Prawo Geodezyjne i Kartograficzne, t.j. Dz. U. z 2016 r. Nr 0, poz. 1629)

Projektowane obiekty budowlane	Proj w Proj eN Proj t	7442/168/10 6630/23/13 6630/106/15
--------------------------------	-----------------------------	--

MAPA DO CELÓW PROJEKTOWYCH ark. 5(6)

Oznaczenie kancelaryjne zgłoszenia pracy geodezyjnej	GN.6640.1093.2015	
Sekcja mapy syt – wys. 1:1000	6.151.22.09.1, 6.151.22.09.2, 6.151.22.09.3, 6.151.22.09.4, 6.151.22.10.1, 6.151.22.10.2, 6.151.22.10.3, 6.151.22.10.4	
Miejscowość	Mieleszyn	
Numery działek ewidencyjnych	2216, 2351, 2529, 2592, 2654, 2680, 2683/9, 2691, 2748, 3422	
Województwo	Łódzkie	
Powiat	Wieruszów	
Jednostka ewidencyjna	Identyfikator Nazwa	101801_2 Bolesławiec
Obręb ewidencyjny	Identyfikator Nazwa	101801_2.0006 Mieleszyn
Skala mapy	1:500	
Nazwa układu współrzędnych	Prostokątnych płaskich Wysokości	2000 / 18 Kronstadt 86
Oznaczenie granic obszaru, który był przedmiotem aktualizacji	-----	
Oznaczenie i informacje o służebnościach gruntowych mających wpływ na zagospodarowanie gruntów, zlokalizowanych w granicach projektowanej inwestycji	-----	
Oznaczenie i symbol konturu użytku gruntowego, który nie jest ujawniony w bazie danych ewidencji gruntów i budynków	S, Ps, Lz -----	
Stan aktualny na dzień	10-11-2016 r.	
Data sporządzenia mapy	30-11-2016 r.	
Kierownik robót:	GEODEZJA MARCIN KOPACKI Os. Wyszynskiego 14B/32, 98-300 Wieluń tel. 722-360-370 NIP 832-196-98-03 REGON 362404613	

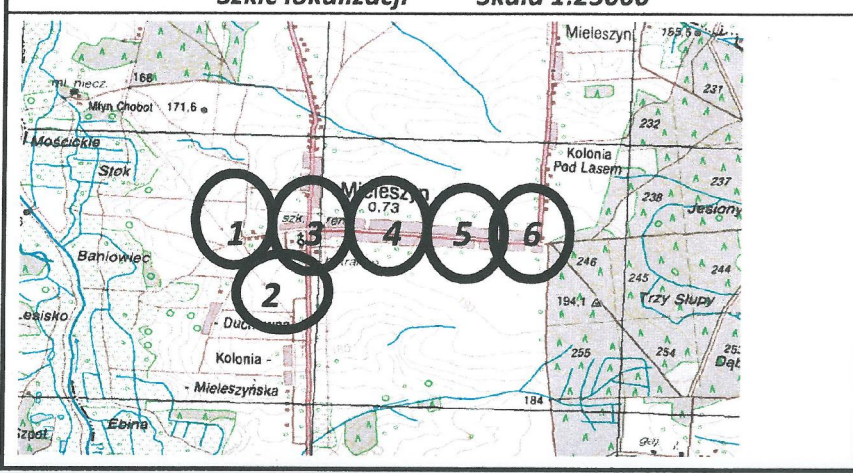

Legenda / powierzchnie i elementy projektowane/:

- Przebudowa chodnika, nawierzchnia z kostki brukowej betonowej
- Przebudowa zjazdów, nawierzchnia z kostki brukowej betonowej
- Krawężnik betonowy 15x30
- Opornik betonowy 12x25
- Obrzeże betonowe 6x20
- Obrzeże betonowe 8x30
- Granica działek
- Miejsca badania geotechnicznego, nr otworu

STAROSTA WIERUSZOWSKI
Mieleszyn
2016-12-20

Podpisano się za niniejszy dokument został opracowany w wyniku prac geodezyjnych i kartograficznych, których rezultaty zostały opublikowane w formie mapy, z uwzględnieniem materiałów geodezyjnych i kartograficznych.

STAROSTA WIERUSZOWSKI
P.1018, 2016.11.56
2016-12-20

Zup. STAROSTY
Przewodzący nadzór nad realizacją inwestycji

Krzysztof Nawrocki
NACZELNIK WYDZIAŁU
GEODEZJI POWIATOWEJ

STAROSTA WIERUSZOWSKI
Mieleszyn
2016-12-20

Inwestor: Gmina Bolesławiec ul. Rynek 1, 98-430 Bolesławiec				
Jednostka projektowa: Projektowanie i Nadzory Inwestorskie Grzegorz Zagórný Stradomia Wierzchnia 111, 56-500 Syców				
Przebudowa chodnika w ciągu drogi powiatowej nr 4722 E w miejscowości Mieleszyn				
Projekt zagospodarowania terenu				
Stanowisko	Imię i Nazwisko	Nr uprawnień / Specjalność	Podpis	
Projektant	mgr inż. Grzegorz Zagórný	5500504 7300506 Aspec. drogowy		
Stadium:	Branża:	Skala:	Rysunek nr	Data:
PB	Drogowa	1:500 [m]	2.3	18.01.2018 r.