

UWAGA: nie wyklucza się istnienia w terenie innych przewodów o których brak informacji wynika z zaskłości historycznych lub niedopełnienia obowiązku zgłoszenia do inwentaryzacji (Ustawa z dnia 17 maja 1989 r. Prawo Geodezyjne i Kartograficzne, Ł. Dz. U. z 2016 r. Nr 0, poz. 1629)

Projektowane obiekty budowlane

Proj. w 7442/168/10
Proj. AN 6530/23/13
Proj. 6530/106/15

MAPA DO CELÓW PROJEKTOWYCH ark. 4/6

Oznaczenie kancelaryjne zgłoszenia GN.6540.1093.2015

prawy geodezyjne/

Sekcja mapy s/r - wys. 1:1000

Miejscowość: Międzyzdrze

Numerы działek ewidencyjnych 2216, 2351, 2519, 2592, 2654, 2680, 2683/9, 2691, 2748, 3422

Województwo Łódzkie

Powiat Wieruszów

Jednostka ewidencyjna 101801.2

Obchód ewidencyjny 101801.2.0006

Składowanie 1:500

Nazwa ulicy Prosta/dnych 2000 / 18

współrzędnych Prosta/dnych 2000 / 18

Oznaczenie grunty, obszaru, który był przedmiotem aktualizacji

Opis: Informacje o służebnościach gruntowych mających wpływ na zagospodarowanie gruntów, zaktualizowanych w granicach projektowanej inwestycji


Oznaczenie symboli konturu urządzeń granicznych, który nie jest objętemy w bazie danych ewidencyjnej

Symbol: 5, P3, 12


Data sporządzenia mapy: 30.11.2016 r.

Kierownik: **GEODEZJA MAREK KOPACKI**
Os. Wyszynskiego 18/2, 98-300 Wieruszów
tel. 222-340-370
NIP 832-198-98-03 REGON 56204613
nr wp. 2140

Składowanie: Składowanie 1:25000

 

Łączy arkusz nr 3

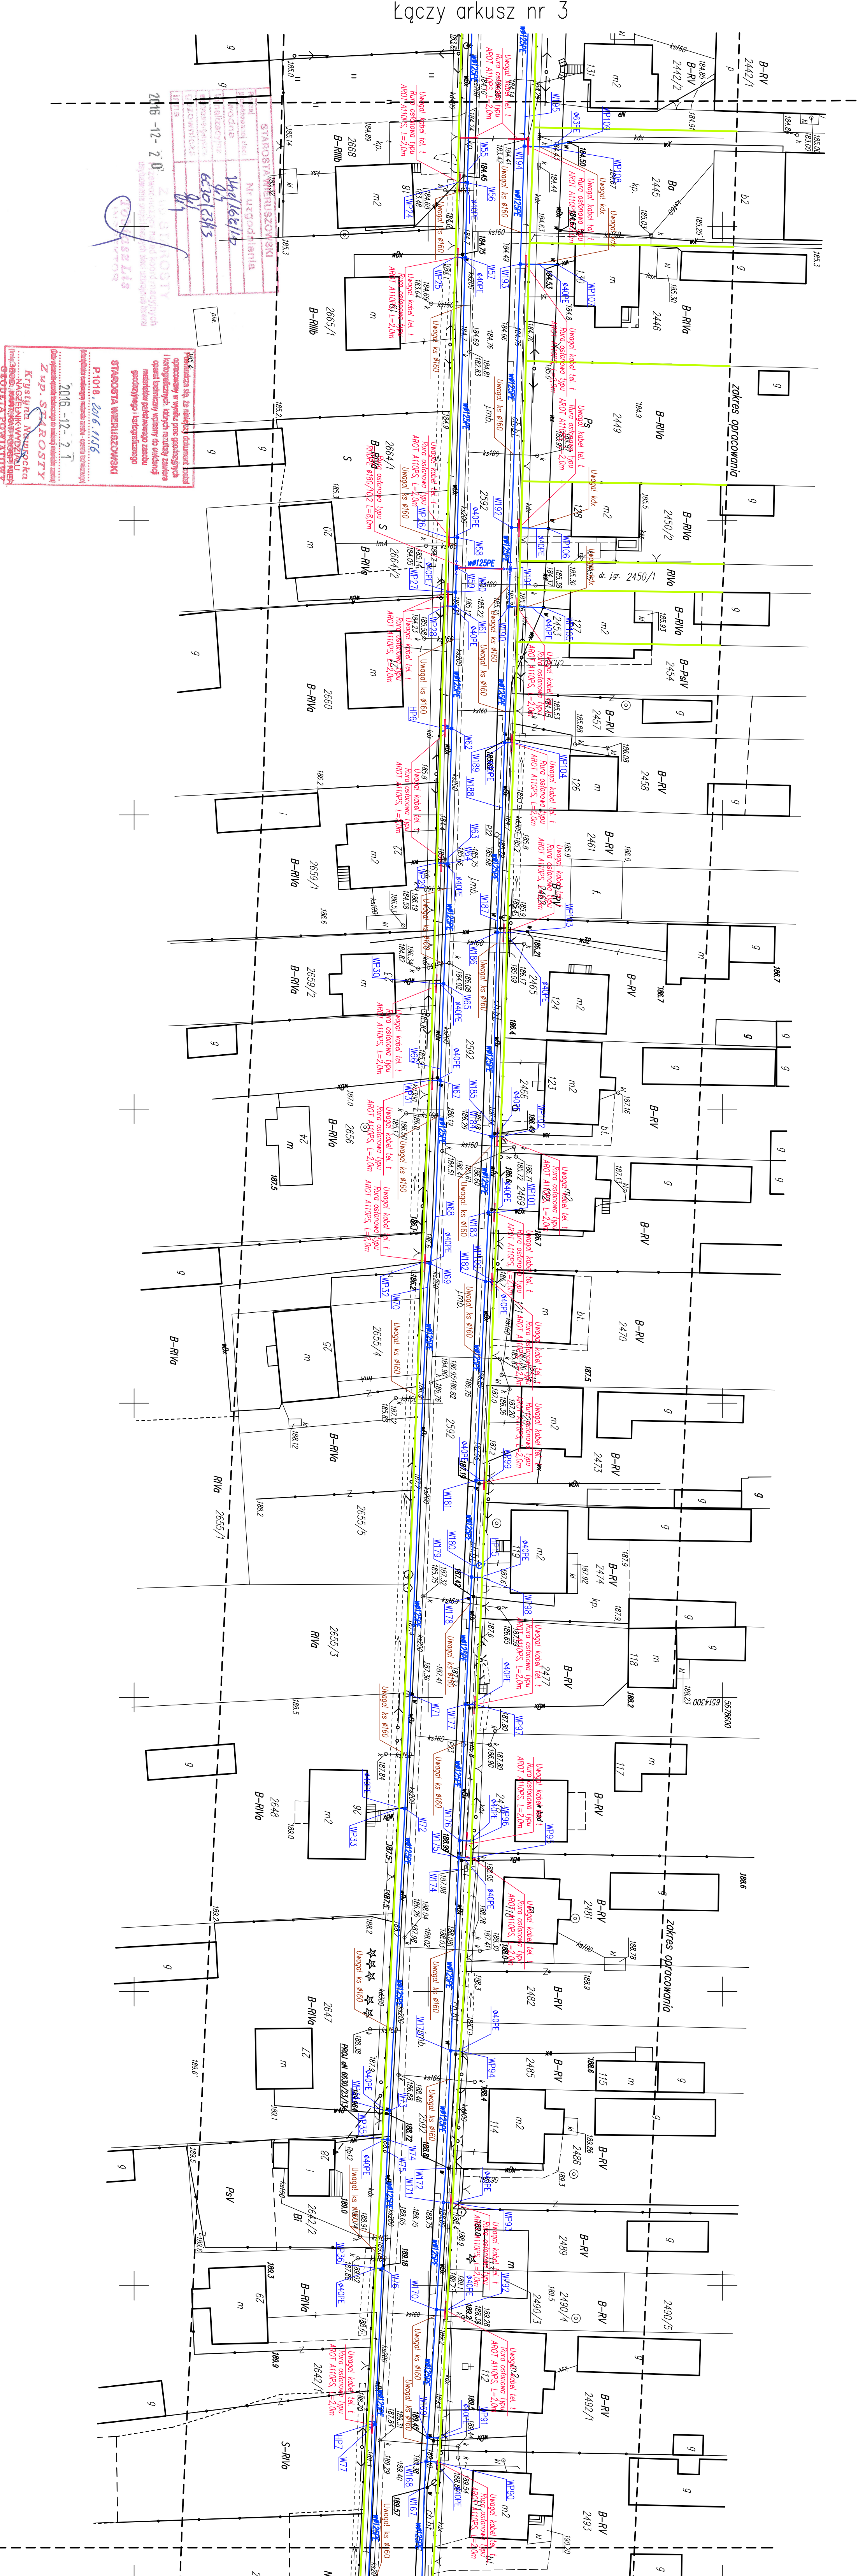

Łączy arkusz nr 5

POTWIERDZAM ZGODNOŚĆ MAPY DO CELÓW PROJEKTOWYCH PRZĘCIA DO ZASPOBÓW PODK. W WIERUSZOWIE NR P.1018.2016.1156 Z DN. 21.12.2016r.

		Os. Wyszynskiego 18/2 98-300 Wieruszów NIP 832-198-98-03 REGON 56204613	
Stadion:	PROJEKT BUDOWLANY	Branża:	SANITARNIA
Temat:	ROZBUDOWA SIĘCI WODOCIĄGOWEJ Z PRZETWÓRZALNI	Nazwa rys:	PLAN ZAGOSPODAROWANIA TERENU
Określenie:	Dz. nr ewid. 2592, 2351, 2216, 3422, 2748, 2691, 2683/9, 1443, 2233, 2234, 2425/1, 2426, 2429, 2430/1, 2433/2, 2437, 2441, 2445, 2446, 2450/2, 2453, 2499/1, 2500, 2502/1, 2503, 2504, 2505	Adres:	Międzyzdrze, gm. Bolesławiec
Projektant:	mgr inż. Roman Góralski	Op./06/05/005/10	
Sprzedawca:	mgr inż. Marcin Kociński	Op./06/05/005/09	
Investor:	Gmina Bolesławiec	SKALA	1:500
	98-430 Bolesławiec		4