


STAROSTA SREMSKI
 (dotyczy stanowiącej załącznik do pozwolenia na budowę)
 (dotyczy stanowiącej załącznik do pozwolenia na budowę)
 (dotyczy stanowiącej załącznik do pozwolenia na budowę)
 (dotyczy stanowiącej załącznik do pozwolenia na budowę)

MAPA ZASADNICZA
 1:1000
 Brodnica
 80.31 Miłoścowość
 Nr działki 116/2

72

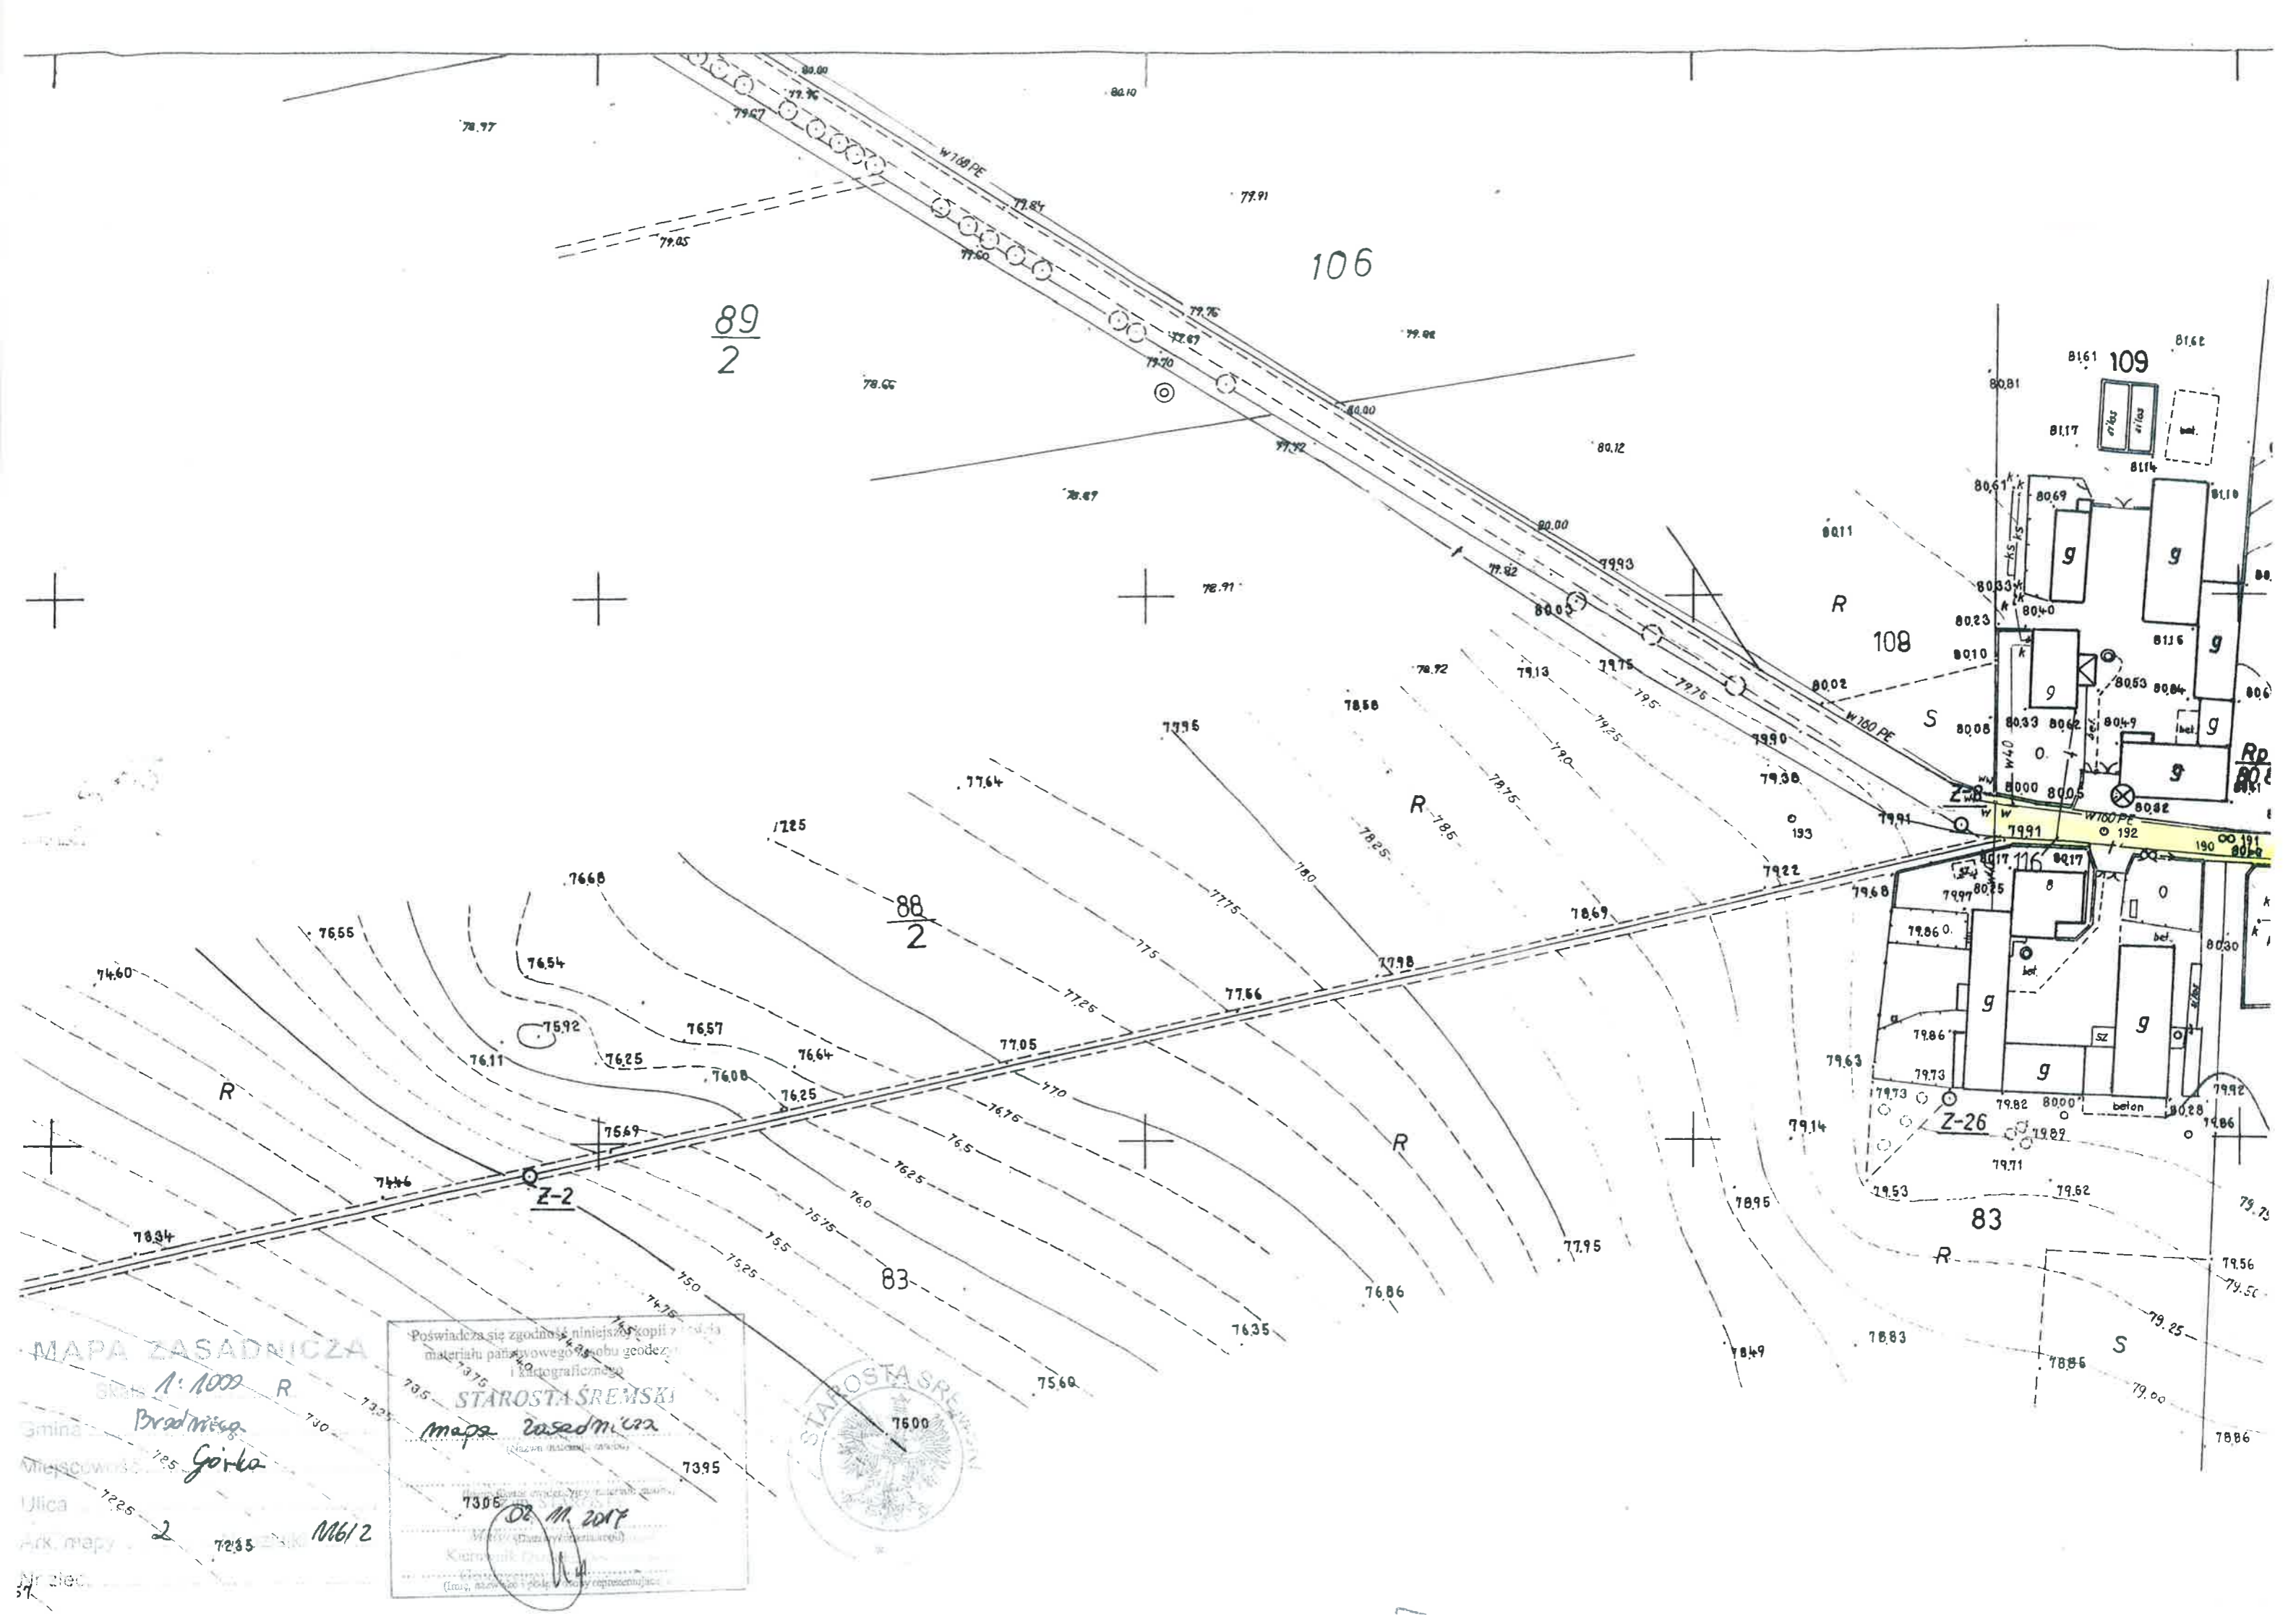

MAPA ZASADNICZA
Skala 1:1000 R
Gmina Bradziejewo
Miejscowość Gorka
Ulica 2
Ark. mapy 106/2
Nr dział 57

Poświadczam się zgodność niniejszej kopii z materiałem państwowego zasobu geodezyjnego i kartograficznego
STAROSTA ŚREMSKI
mapa zasadnicza
02.11.2017
Kierownik Urzędu

