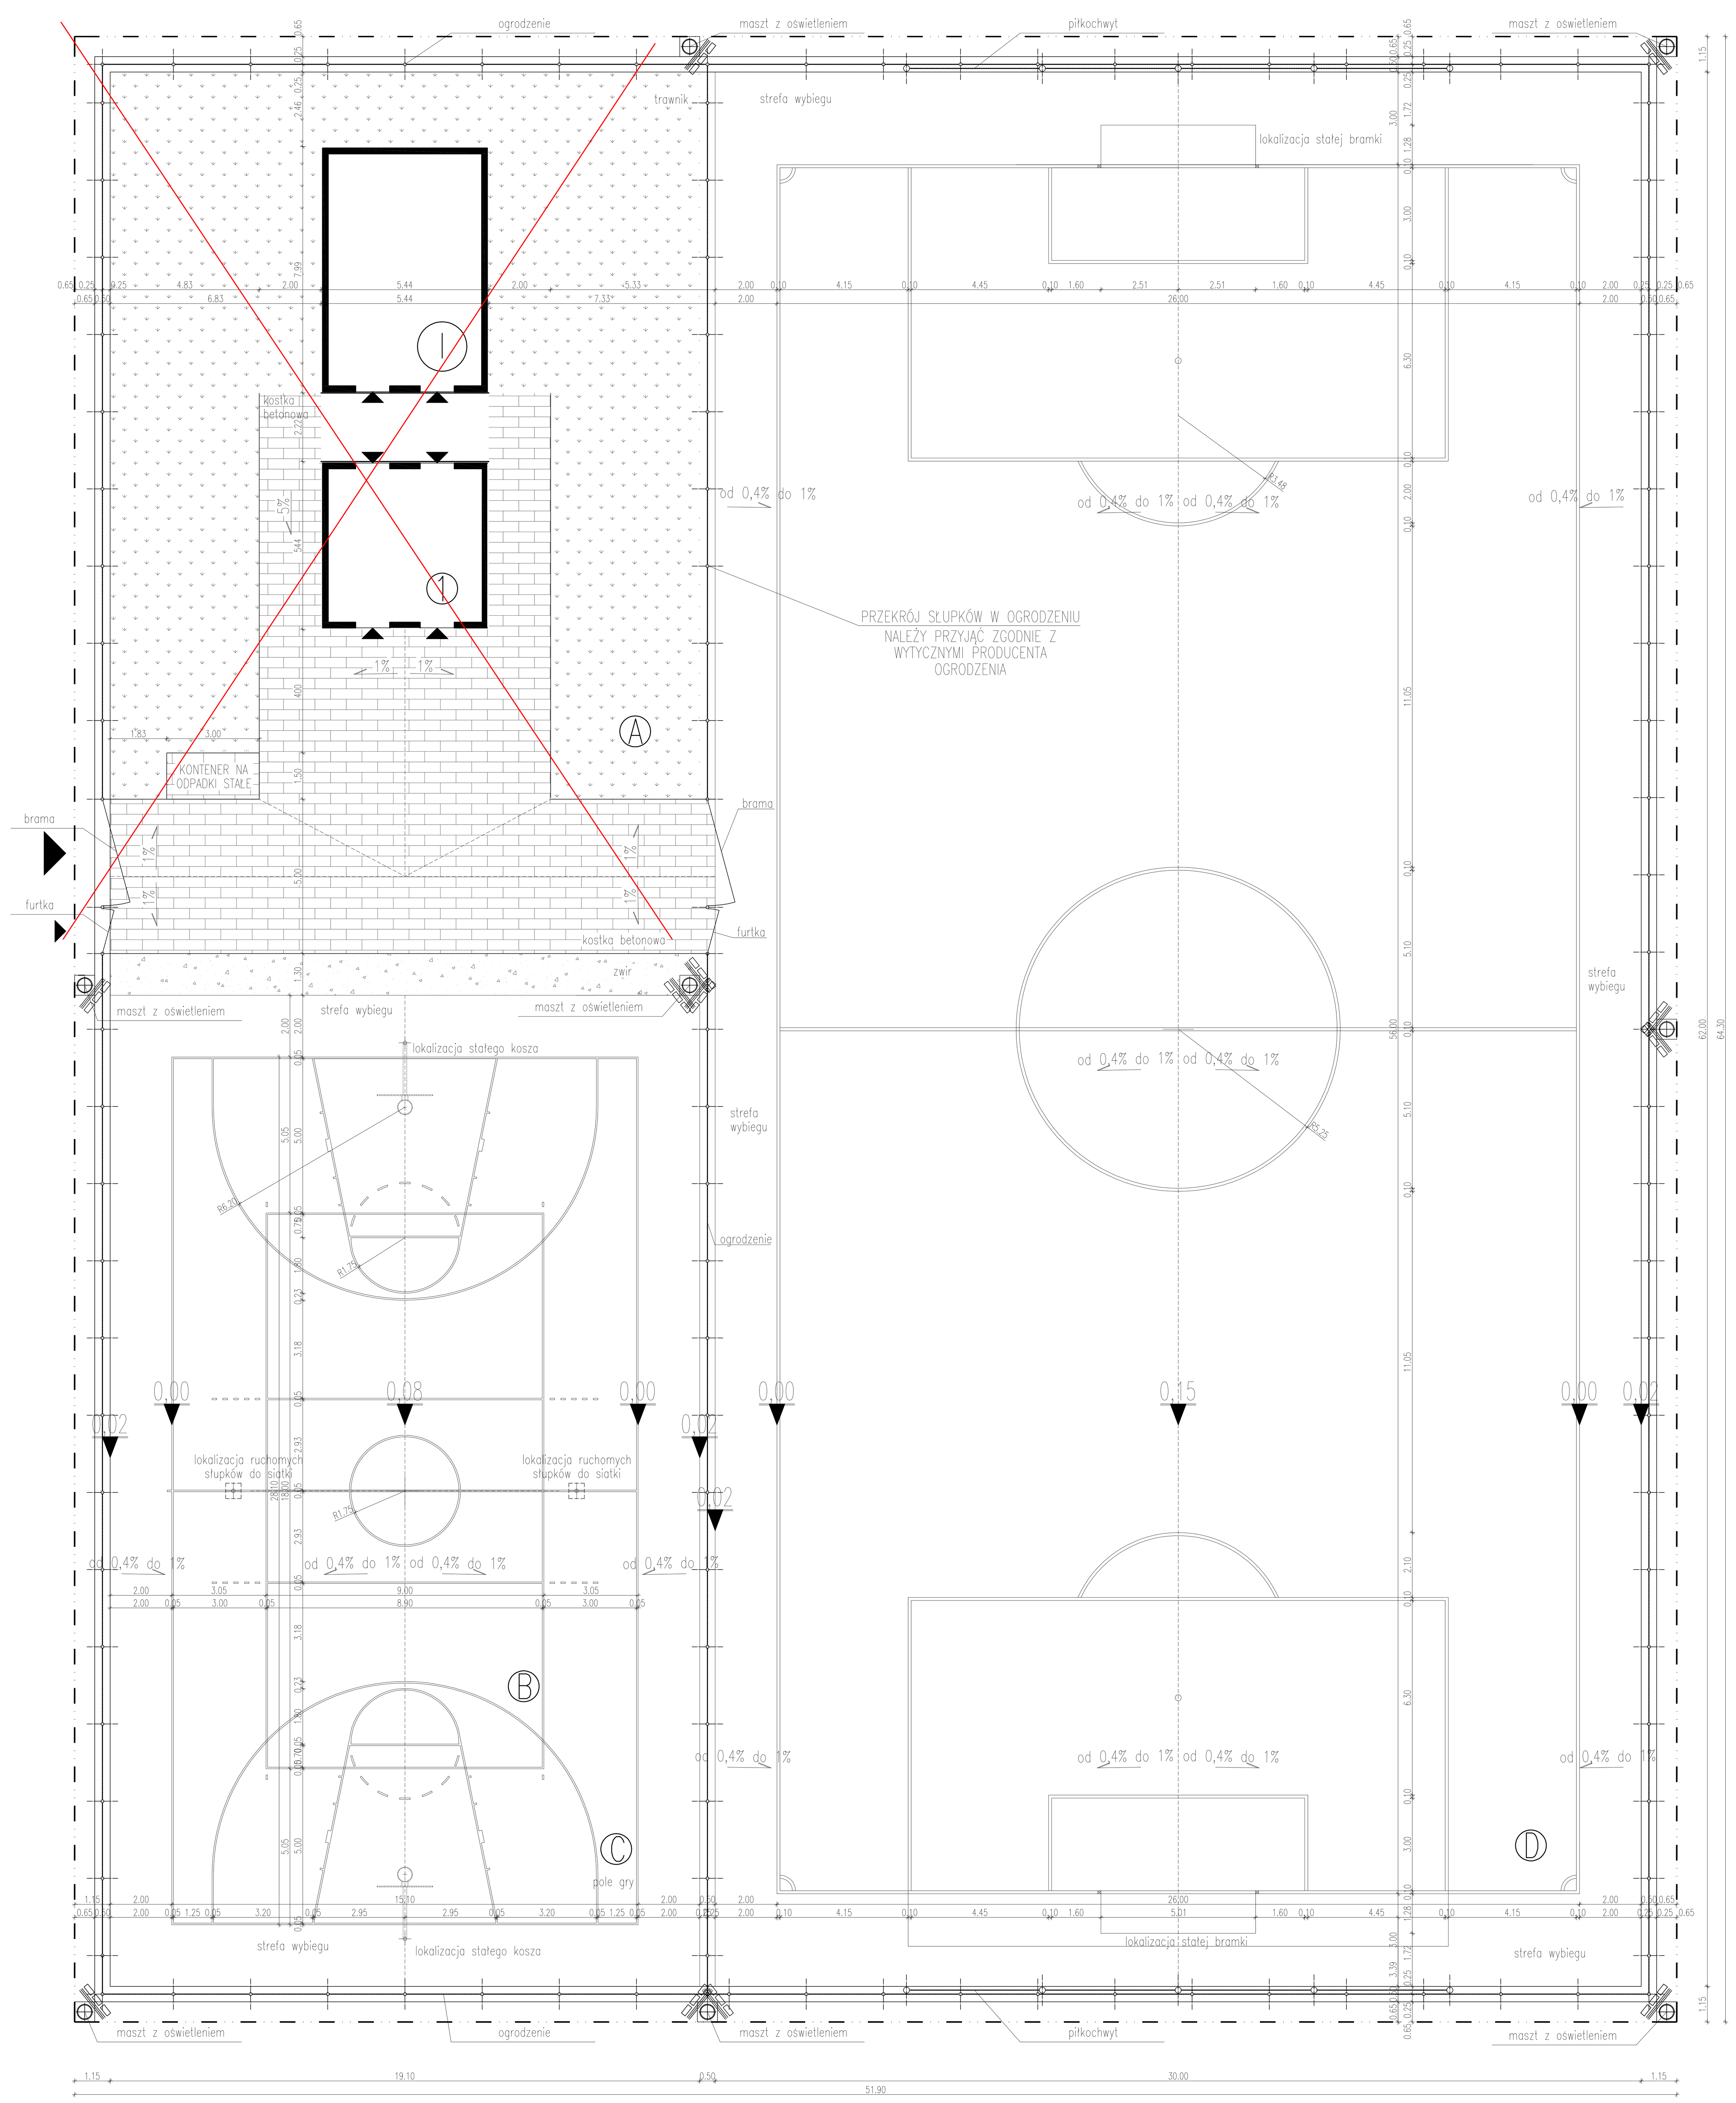

Legenda:
1–budynek zaplecza
A–teren zaplecza
B–boisko do siatkówki
C–boisko do koszykówki
D–boisko do piłki nożnej

UWAGA: OSTATECZNE ROZWIAZANIA DO WYBORU PRZEZ INWESTORA ORAZ PROJEKTANTA PRZYSTOSOWUJĄCEGO PROJEKT DO WARUNKÓW MIEJSCOWYCH PRZY WYBORZE ROZWIAZAN NALEZY PRZESTRZEGAC PRAWA BUDOWLANEGO, PRAW POKREWNYCH I SZCZEGÓLNYCH ORAZ KIEROWAC SIE WIEDZA TECHNICZNA.

Uwaga:
1. Dla każdej lokalizacji ilość naświetlaczy może być różna, uzależnione jest to od konfiguracji boisk oraz producenta oświetlenia. Zarówno element masztów oświetleniowych jak i oświetlenia parkowego powinien być doprecyzowany przez projektanta adaptującego projekt typowy. Projekt typowy poza wysokością masztów oświetleniowych nie sugeruje ich przekrojów.
2. Przekrój słupków w ogrodzeniu należy przyjąć zgodnie z wytycznymi producenta ogrodzenia.

zadanie: ORLIK 2012
ZESPÓŁ BOISK SPORTOWYCH

inwestor: WYKONANO NA ZAMÓWIENIE MINISTERSTWA SPORTU I TURYSTYKI

generalny projektant/wykonawca projektu:
Kulczyński Architekt sp. z o.o.
ul. ZGODA 4 m. 2, 00-018 WARSZAWA
tel./fax 827 29 18 tel. 828 22 00

autorzy:
projektant generalny: arch. Bogdan Kulczyński, St-290/82, MKiOŚ/AM/0061/82
projektanci: arch. Marek Michałowski, MA/012/03, MA-1480

temat rysunku: PROJEKT ZAGOSPODAROWANIA TERENU

PROJEKT ZAMIENNY

opracował: arch. Barbara Kolibabska
sprawdził: Maksymilian Żółkowski, SW-11/2004; MA-1859

branża: ARCHITEKTURA
faza: PROJEKT ARCHITEKTONICZNO-BUDOWLANY

nr projektu:	indeks fazy:	obiekt:	nr rysunku:	rewizja:	data edycji:	arkusz:	skala:
08.01	AB	00	AR-02-01	PZ	09.02	1/1	1:100