


ZESTAWIENIE POMIESZCZEŃ ADAPTOWANYCH			
Nr	NAZWA POM.	WYKONCZENIE POSADZKI	POW. UŻYTKOWA
1	ŁAZIENKA	terakota	12,51 m ²
2	SZALNIA	wykładzina PCV	6,00 m ²
3	MAGAZYN	terakota	6,00 m ²
Powierzchnia użytkowa [m ²]			24,51 m ²

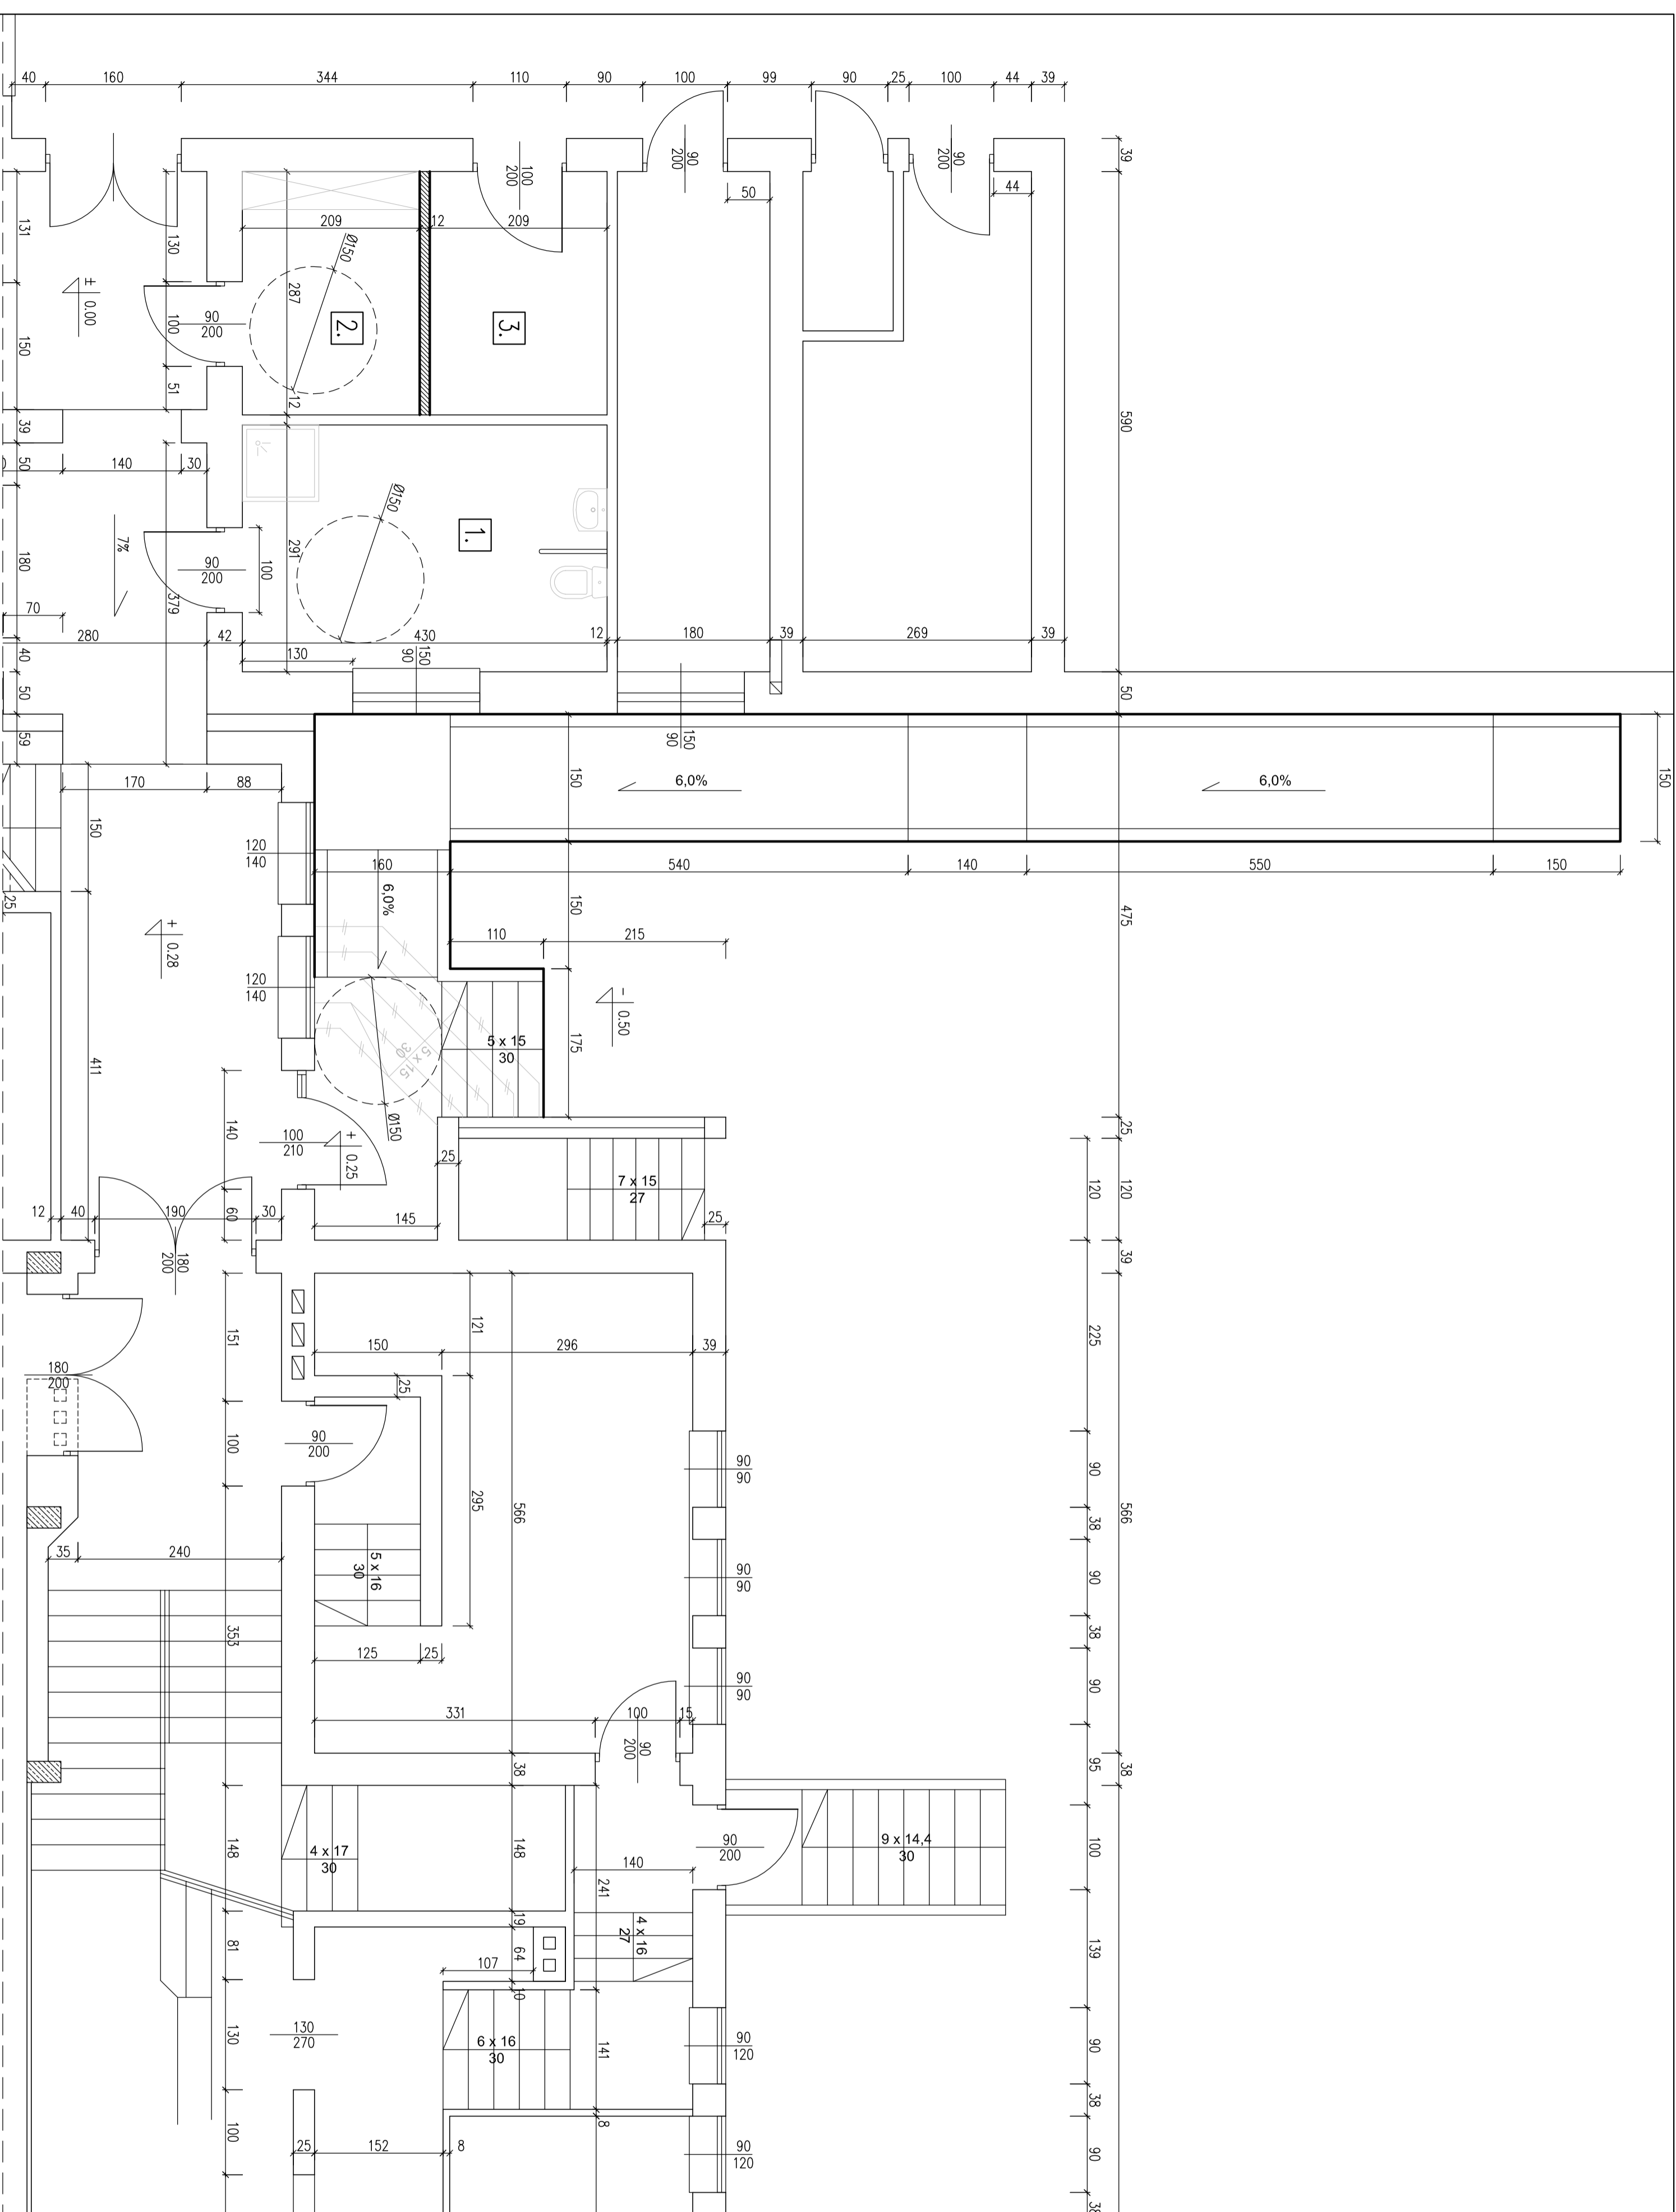

PRACOWNIA PROJEKTOWA "VITARO"			
Temat:	ADAPTACJA PROJEKTU BUDOWLANEGO KOMPLEKSU BOISK SPORTOWYCH Z ZAPLECZEM SOCJALNO-SZATNIOWYM W RAMACH PROGRAMU "MIELE BOISKO - ORLIK 2012"	Data:	03.2011
Investor:	Gmina Bukowsko, 38-505 Bukowsko 290	Skala:	1:50
Adres:	Bukowsko, gm. Bukowsko, dz. nr ew. 2779	Branda:	ARCH-KONSTR
Rysunek:	ADAPTACJA POMIESZCZENI SANITARNYCH - SZATNIOWYCH DLA OSÓB NIEPEŁNOSPRAWNYCH - RZUT POKRYCIA SALI GIMNAST.	Nr rys.:	2
Projektant:			
Sprawdził/ęcy:			