


# Projekt zagospodarowania centrum wsi w miejscowości Bukowsko.

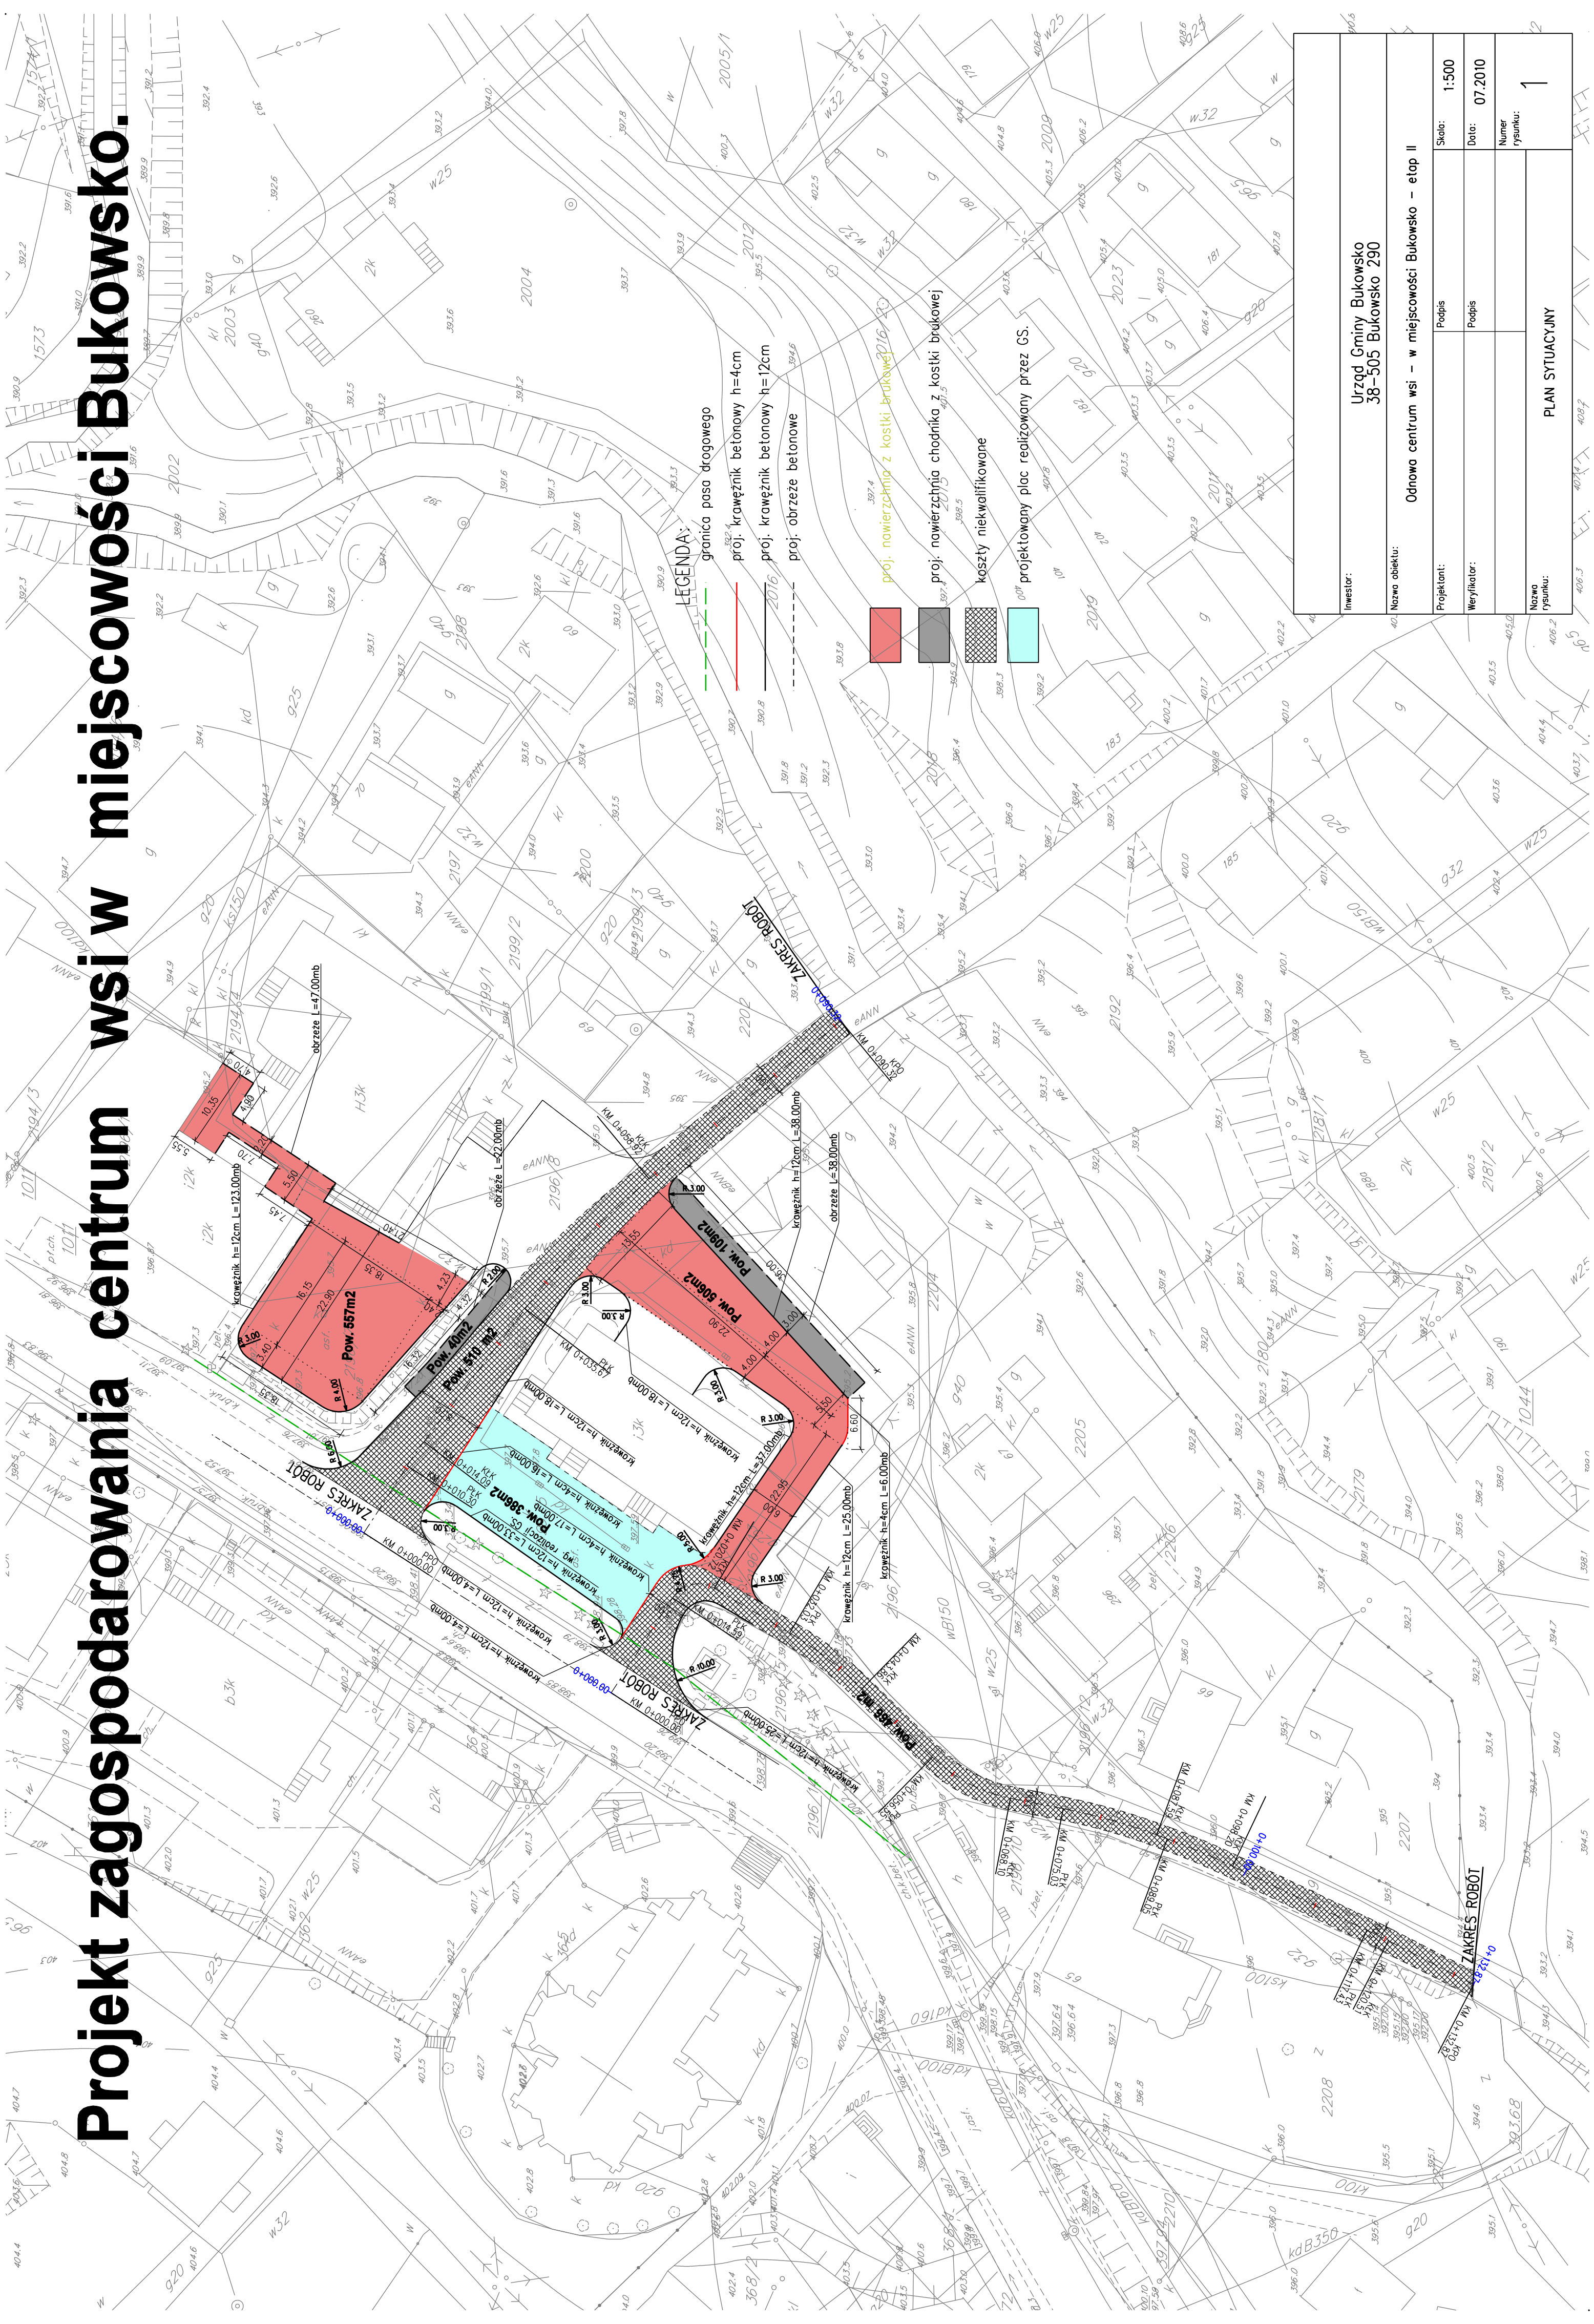

Investor:	Urząd Gminy Bukowsko 38-505 Bukowsko 290		
Nazwa obiektu:	Odnowa centrum wsi - w miejscowości Bukowsko - etap II		
Projektant:	Podpis	Skala:	1:500
Weryfikator:	Podpis	Data:	07.2010
Nazwa rysunku:	PLAN SYTUACYJNY		Numer rysunku: 1