


MAPA DO CELÓW PROJEKTOWYCH	
Oznaczenie kancelaryjne zgłoszenia pracy geodezyjnej	GN-L.6640.1875.2018
Nazwa miejscowości	Borowo
Jednostka ewidencyjna	identyfikator 301102_5 nazwa Czempin - obszar wiejski
Obręb ewidencyjny	identyfikator 301102_5.0003 nazwa Borowo
Działka nr:	332/88 + wg zasięgu
Skala mapy	1:500
Układ odniesienia	PL-ETRF89
Nazwa układu współrzędnych	Prostokątnych płaskich PL-2000, strefa 6
Oznaczenie granic obszaru, który był przedmiotem aktualizacji	Układu wysokości PL-KRON86-NH
Oznaczenie przeznaczenia terenu wynikające z MPZP	2MN, 6MN, 7MN 1MN/U, 2MN/U 2KDW, 4KDW, 5KDW, 7KDW, 8 KDW Linia rozgraniczająca tereny o różnym przeznaczeniu Nieprzekraczalna linia zabudowy
Opis zabudowy	Zabudowa mieszkaniowa jednorodzinna Zabudowa mieszkaniowo-usługowa Drogi wewnętrzne
Służebności gruntowe mające wpływ na zagospodarowanie gruntów zlokalizowanych w granicach projektowanej inwestycji	Nie badano
Kontur użytku gruntowego, który nie jest ujawniony w bazie danych ewidencyjnych i budynków	brak
Data opracowania mapy	2018-08-28
Nie wyklucza się istnienia w terenie innych, niewykazanych na mapie urządzeń podziemnych, które nie zostały zinventaryzowane i brak o nich informacji w ODGIK w Kościanie.	
GEO-KARTO-LINIA Karolina Mochalska Opolewo 7b, 64-120 Kzaminiewo tel. 503-783-091 karolina_mochalska@o2.pl NIP: 6972203722, REGON: 369874865	
Imię i nazwisko lub nazwa podmiotu, który wykonał mapę, oraz podpis osoby reprezentującej ten podmiot	
GEODETA UPRAWNIONY mgr inż. Marek Mateusz Bittner Uprawnienia zawodowe nr 22682	
Imię i nazwisko, nr świadectwa nadania uprawnień geodety, który sporządził mapę oraz jego podpis	

Poświadczam się, że niniejszy dokument został opracowany w wyniku prac geodezyjnych i kartograficznych, których rezultaty zawiera operat techniczny wpisany do ewidencji materiałów państwowego zasobu geodezyjnego i kartograficznego

Organ prowadzący państwowy zasób geodezyjny i kartograficzny: **STAROSTA KOŚCIAŃSKI**
Identyfikator ewidencyjny materiału zasobu - operatu technicznego: **P. 3011. 2018. 1822**
Data wpisania operatu technicznego (do ewidencji materiałów zasobu): **24.09.2018**
Imię, nazwisko i podpis osoby reprezentującej organ: **Z upi. STAROSTY**

(Podpis)
GŁÓWNY SPECJALISTA
w Wydziale Geodezji, Kartografii, Katastru i Gospodarki Nieruchomościami

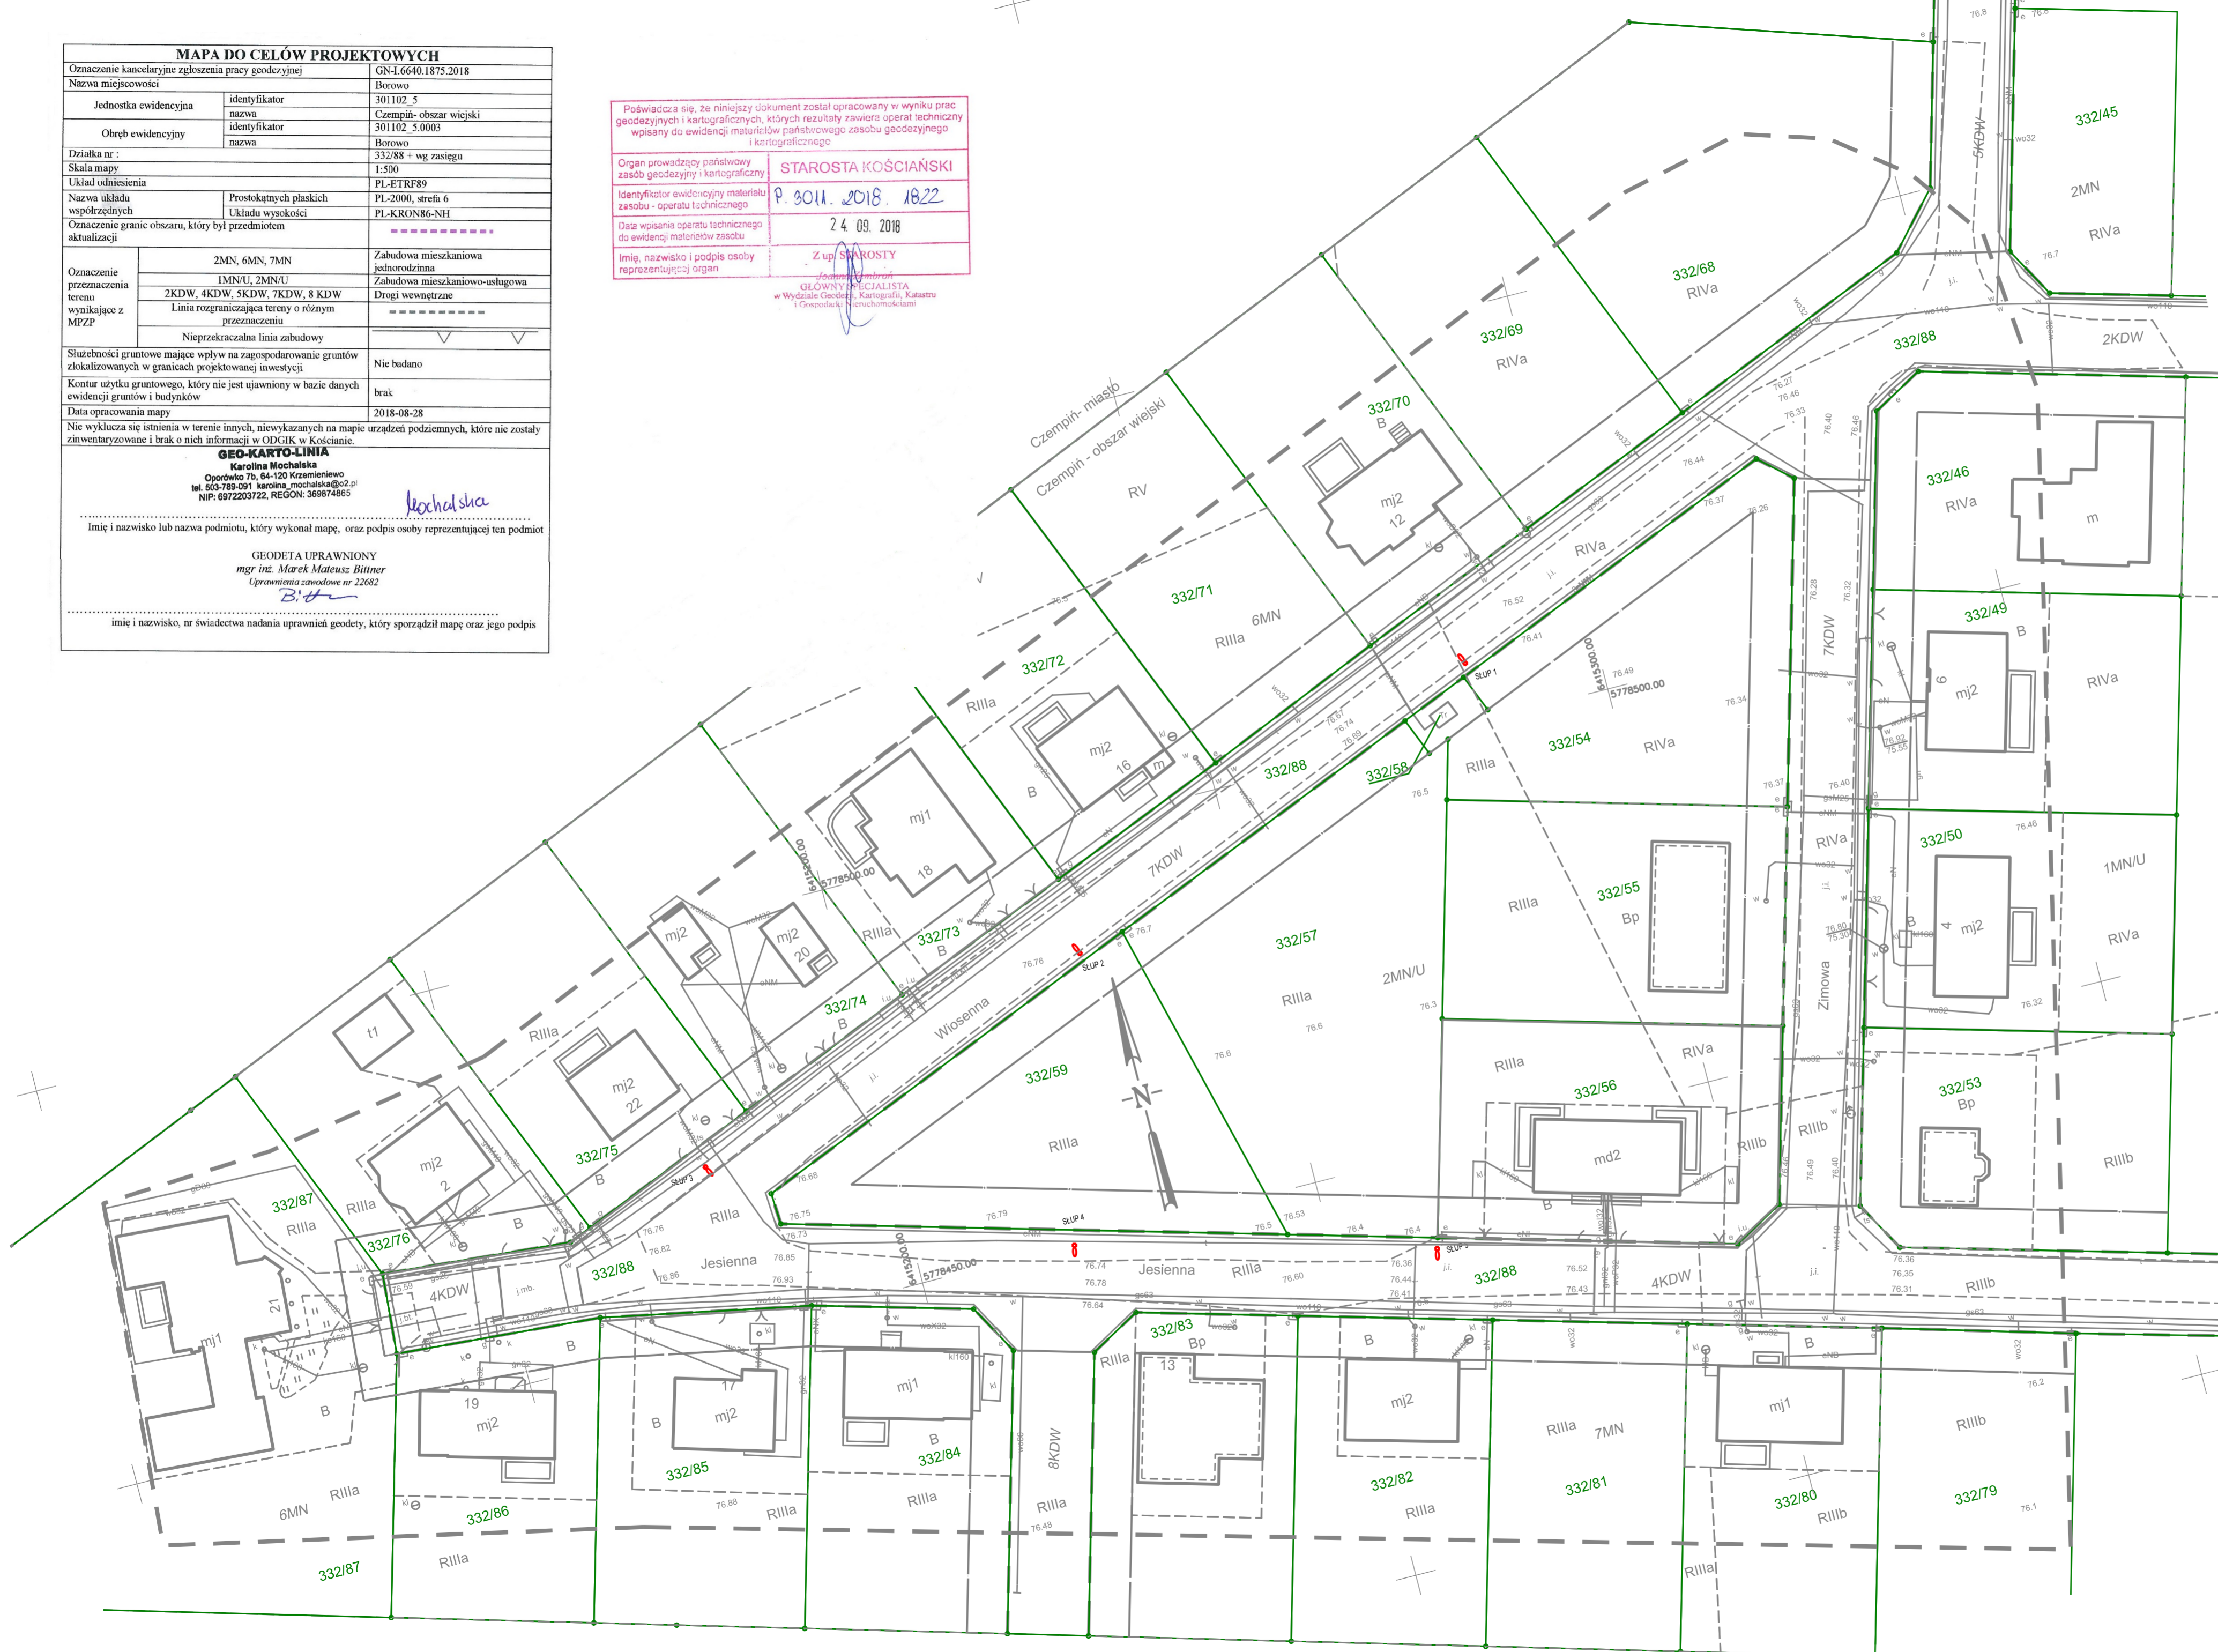

LEGENDA	
	OPRAWA SOLARNA LED min. 30W+ MODUŁ FOTOWOLTAICZNY 2 SZT MOC min. 200Wp + AKUMULATOR 2 SZT POJEMNOŚĆ 100Ah + FUNDAMENT do słupa min.6m + WYSIĘGNIK 1m 5-25" + SŁUP GRUBOŚCIENNY OCYNKOWANY STAL min. h=6,0m
Nazwa Firmy	NBProjekt Krzysztof Szczepaniak ul. Wł. Komara 2 62-050 Mosina
Inwestor:	Gmina Czempin ul. ks. Jerzego Popiełuszki 25 64 - 020 Czempin
Temat	"Projekt budowy oświetlenia w postaci lamp solarnych LED w miejscowości Nowe Borówko"
Projektował	inż. Leszek Warzecha
Sprawdził	inż. Jan Warzecha
Nazwa rysunku	PLAN ZAGOSPODAROWANIA TERENU
Data	20.12.2018
Faza	PROJEKT WYKONAWCZY
Skala	1:500
Nr. rys.	2