




150,00

ISTNIEJĄCY CHODNIK Z PŁYTEK BETONOWYCH 35x35x5 CM DO ROZBIÓRLI

OZNACZENIA:

-  PROJ. CHODNIK O NAWIERZCHNI Z KOSTKI BETONOWEJ GRUB. 6 cm
-  PROJ. OBRZEŻE BET. 6x20

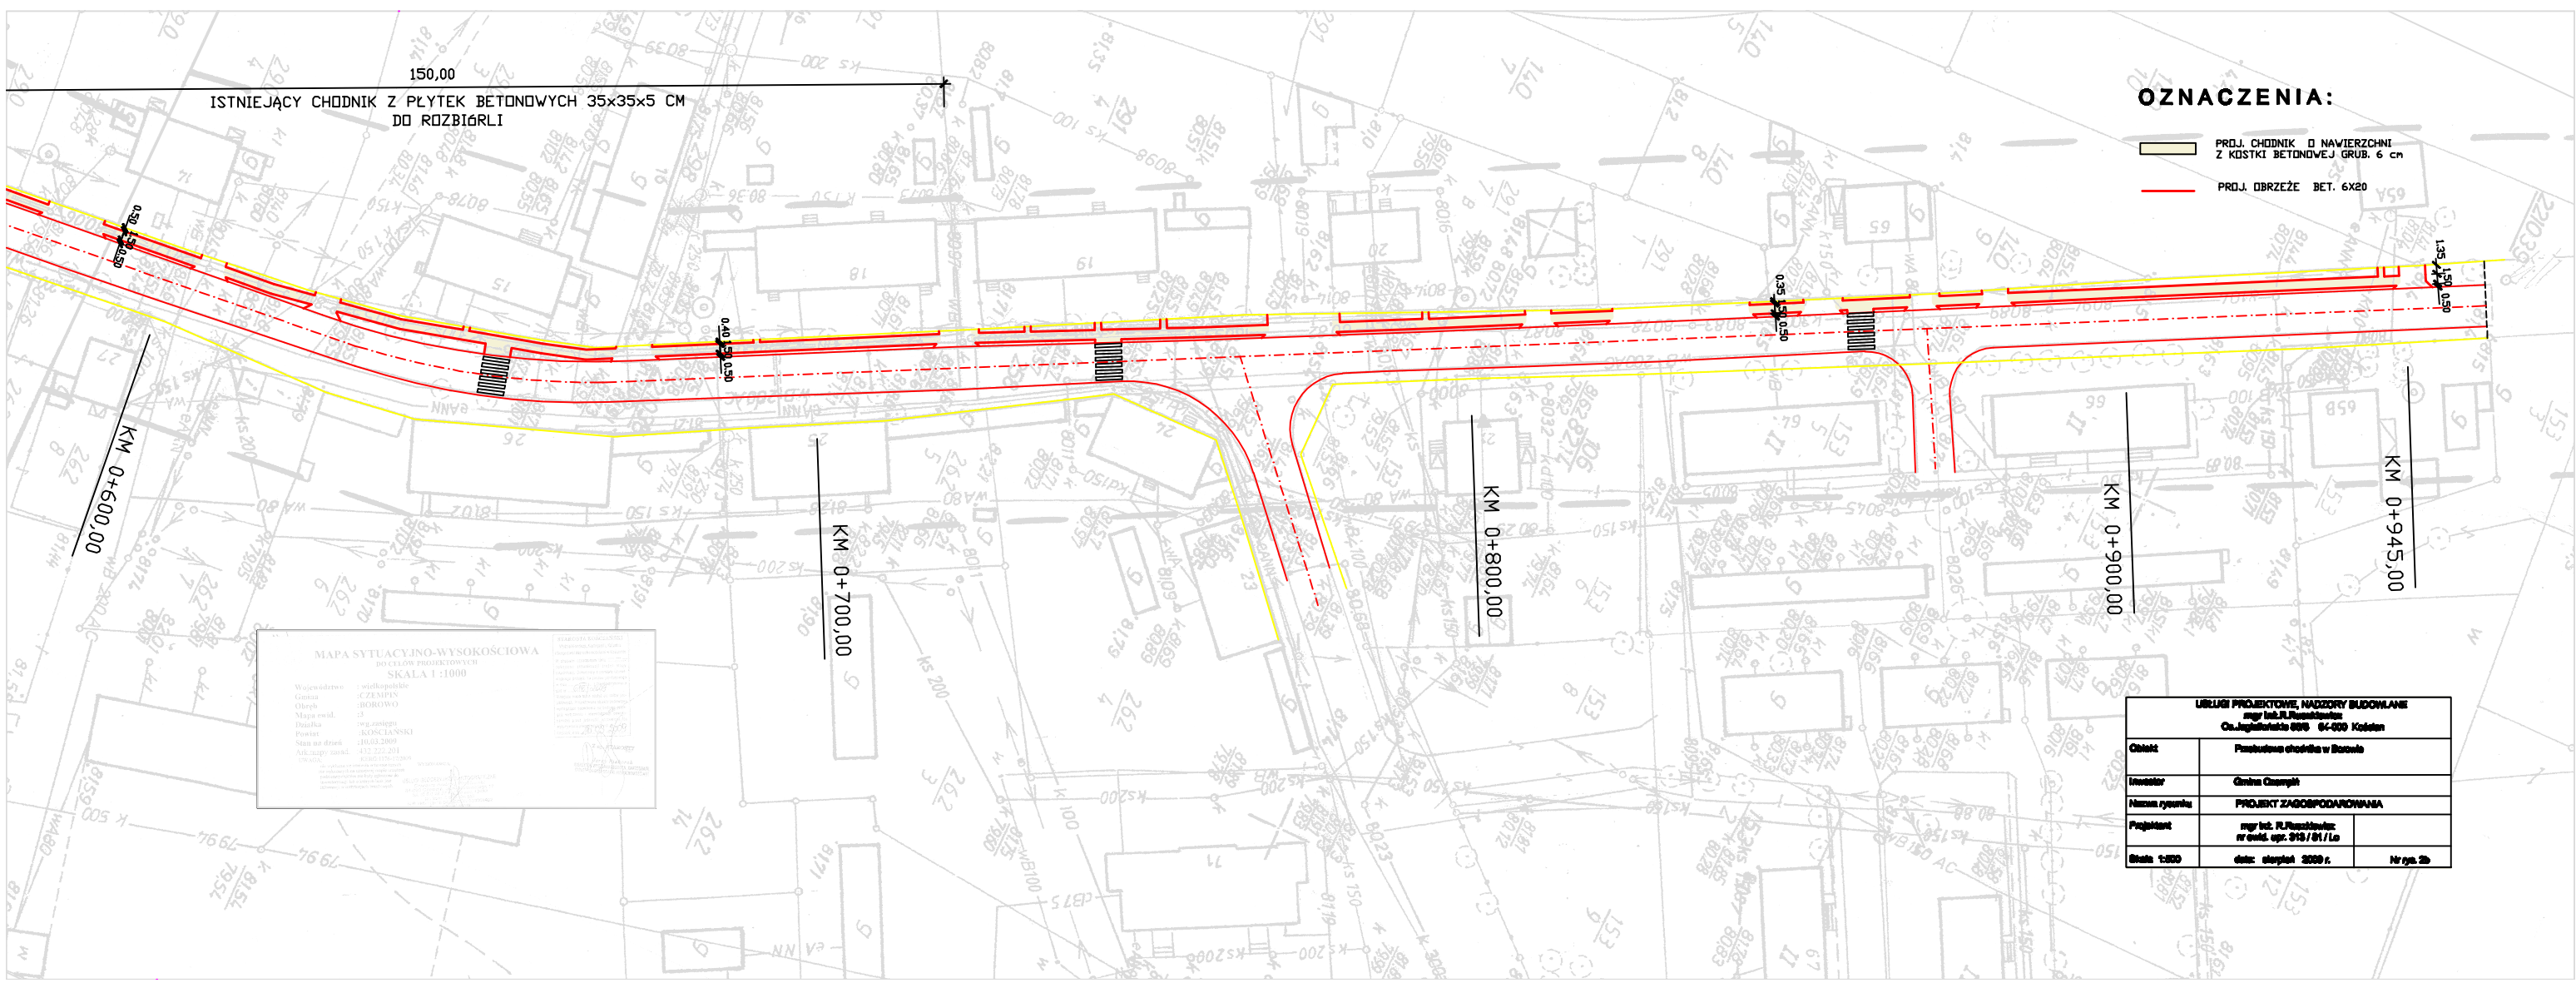

MAPA SYTUACYJNO-WYSOKOŚCIOWA
DO CELÓW PROJEKTYWYCH
SKALA 1:1000

CZEMPIN

Obiekt	Przebudowa chodnika w Bobowie	
Inwestor	Gmina Czempin	
Nazwa rysunku	PROJEKT ZAGOSPODAROWANIA	
