

74/78


Mapa ewidencyjna

235

skala 1:2000

Województwo : wielkopolskie
 Powiat : kościański
 Gmina : Czempin
 Obręb : PIOTRKOWICE
 Działka nr : 74/80

załącznik do
 uchwały nr XXXVI/212/09....
 Rady Miejskiej w Czempiniu
 z dnia 17. czerwca 2009 r.

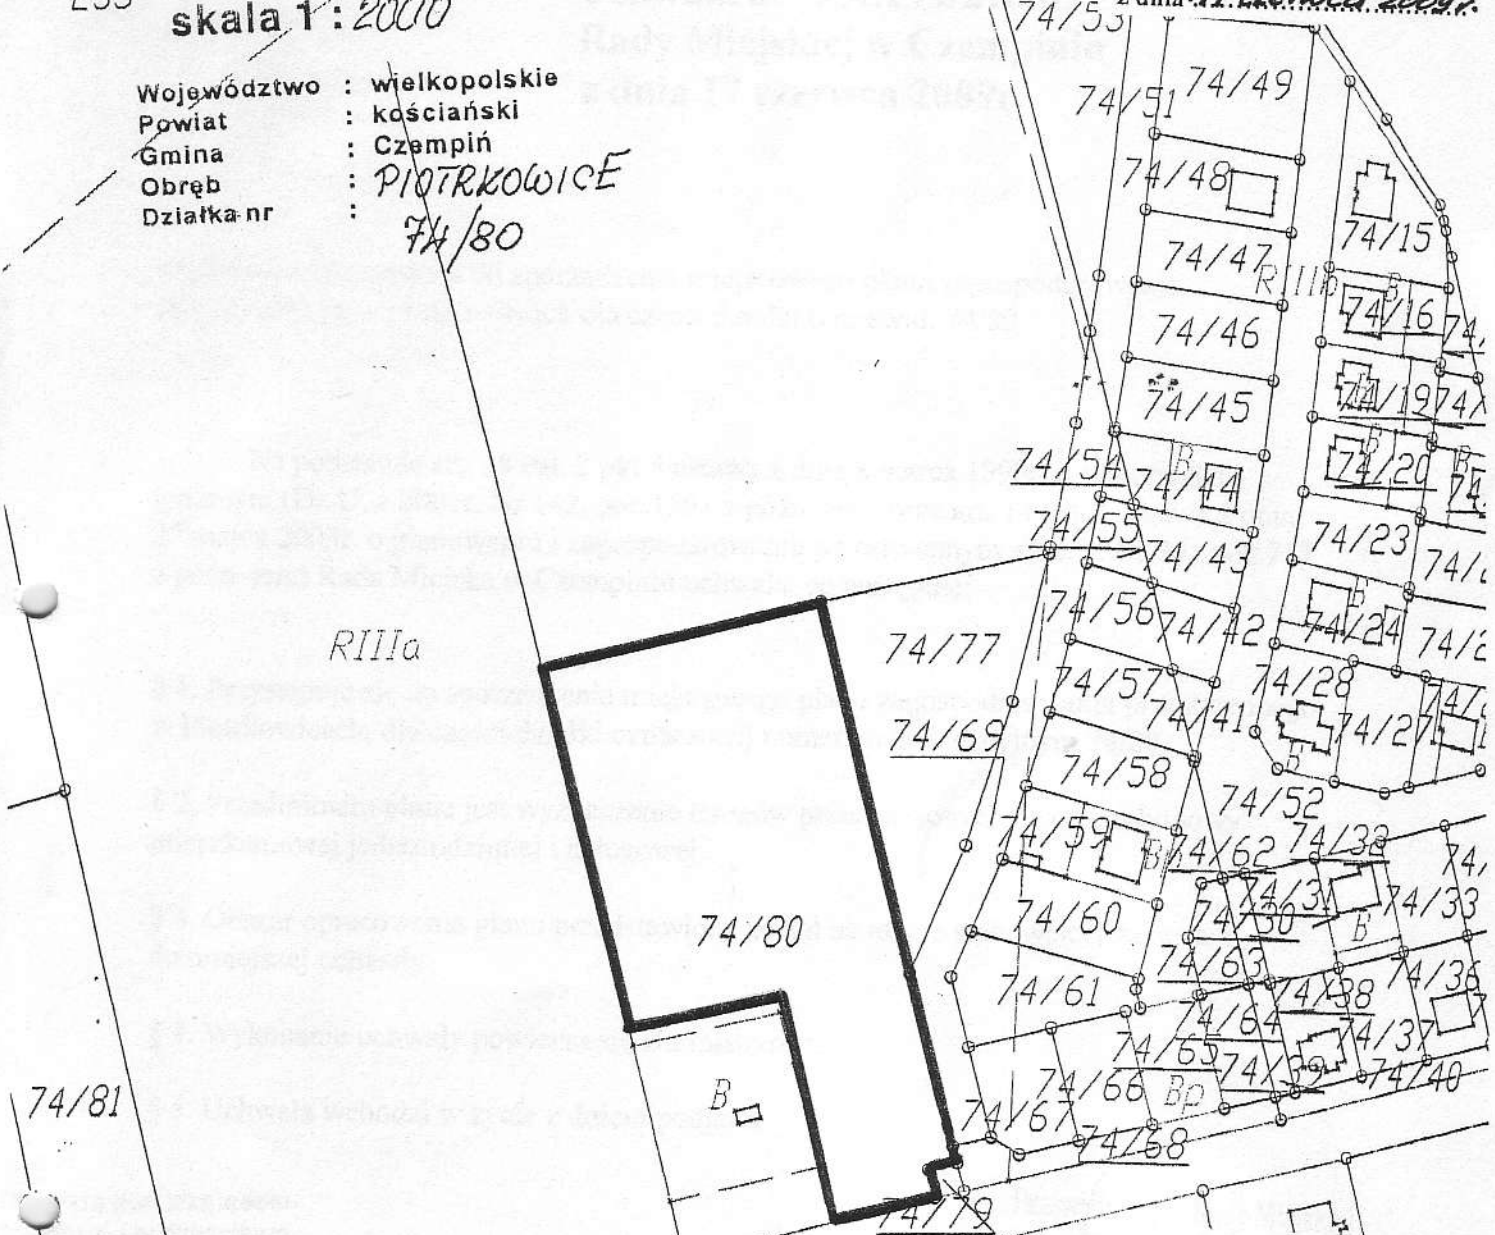

STAROSTA KOŚCIAŃSKI
 Wydział Geodezji, Kartografii, Katastru
 i Gospodarki Nieruchomościami w Kościanie
 Poswiadcza się zgodność niniejszej mapy
 z oryginałem przyjętym do państwowego
 zasobu geodezyjnego i kartograficznego
 w dniu
 waznym pod nr
 Niniejsza mapa nie może służyć
 do celów projektowych
 Kościan, dnia 04.06.2009

STAROSTA KOŚCIAŃSKI
 Wydział Geodezji, Kartografii, Katastru
 i Gospodarki Nieruchomościami w Kościanie
 Reprodukowanie, rozpowszechnianie i rozpro-
 wadzanie niniejszego dokumentu wymaga
 zezwolenia, o którym mowa w art. 18 ustawy
 z dnia 17 maja 1989 r. - Prawo geodezyjne
 i kartograficzne (Dz. U. Nr 30, poz. 163
 z późniejszymi zmianami).
 Kościan, dnia 04.06.2009

189/21
 189/14
 Z WP. STAROSTY
 Jerzy Piątko
 INSPEKTOR WYDZIAŁU GEODEZJI, KARTOGRAFII,
 KATASTRU I GOSPODARSTWA NIEMUCHOMOŚCIAMI
 Przewodniczący Rady Miejskiej
 Krzysztof Sankiewicz