


MAPA SYTUACYJNO-WYSOKOŚCIOWA
DO CELOWYCH PROJEKTOWYCH

SKALA 1:1000

ojewodztwo : wielkopolskie
mimo : CZEPIŃ
powiat : PIECHANIN

tytuł :
autor : KOSCIANSKI
data : 20.04.2010
k.maby.zasad : 422.444.184+422.444.193


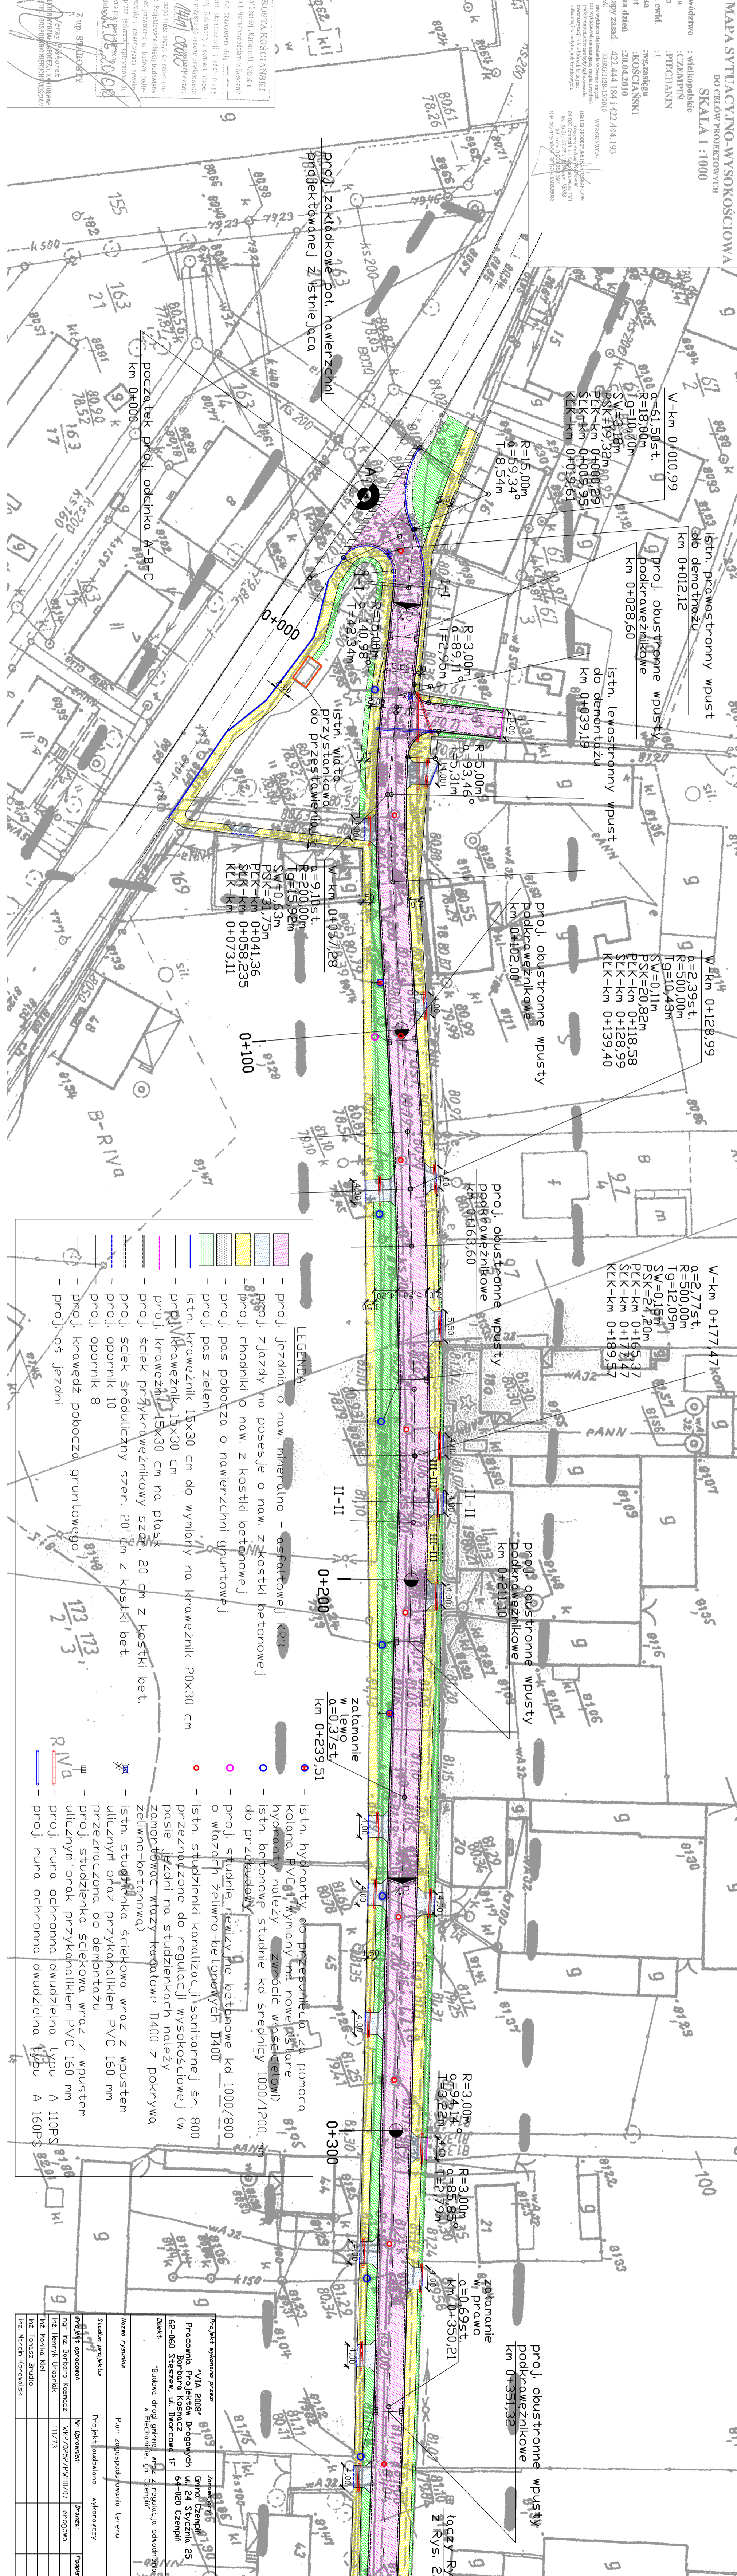

W-km 0+010,99
a=61,505t.
R=18,00m
Tg=10,70m
SW=3,18m
PSK=19,32m
PLK-km 0+009,29
SLK-km 0+009,95
KLK-km 0+019,61

W-km 0+012,12
Istn. prawostronny wpust do demontażu
proj. obustronne wpusty podkraweznikowe
Km 0+028,60

W-km 0+128,99
a=2,395t.
R=500,00m
Tg=10,43m
SW=0,11m
PSK=20,82m
PLK-km 0+118,58
SLK-km 0+128,99
KLK-km 0+139,40

W-km 0+177,47
a=2,775t.
R=500,00m
Tg=12,09m
SW=0,15m
PSK=24,20m
PLK-km 0+155,37
SLK-km 0+177,47
KLK-km 0+189,57

W-km 0+239,51
zatomienie w lewo
a=0,375t.
Km 0+239,51

W-km 0+351,32
zatomienie w prawo
a=0,695t.
Km 0+350,21

LEGENDA:

- proj. jezdnia o naw. mineralno-asfaltowej KR3
- proj. zjazdy na posesje o naw. z kostki betonowej
- proj. chodniki o naw. z kostki betonowej
- proj. pas pobocza o nawierzchni gruntowej
- proj. pas zieleni
- Istn. kraweznik 15x30 cm do wymiaru na kraweznik 20x30 cm
- proj. kraweznik 15x30 cm
- proj. kraweznik 15x30 cm na płask
- proj. ściek przykraweznikowy szer. 20 cm z kostki bet.
- proj. ściek sroduliczny szer. 20 cm z kostki bet.
- proj. opornik 10
- proj. opornik 8
- proj. krawezn pobocza gruntowego
- proj. os jezdn

- Istn. hydranty do przeznaczenia za pomocą kolana PVC81 wymiany na nowe (stare hydranty należy zmniejszyć w poszczególnych)
- Istn. betonowe studnie kd średnicy 1000/1200 do przebudowy
- proj. studnie rewizyjne betonowe kd 1000/800 o wiazach żeliwno-betonowych D400
- Istn. studzienki kanalizacji sanitarnej sr. 800 przeznaczone do regulacji wysokościowej (w pasie jezdn na studzienkach należy zamontować wtyki katodowe D400 z pokrywą żeliwno-betonową)
- Istn. studzienka ścielowa wraz z wpustem ulicznym oraz przykraweznik PVC 160 mm przeznaczona do demontażu
- proj. studzienka ścielowa wraz z wpustem ulicznym oraz przykraweznik PVC 160 mm
- proj. rura ochronna dwudzielna typu A 160PS
- proj. rura ochronna dwudzielna typu A 160PS

WAROSTA KOSCIANSKI
Wydział Geodezji, Kartografii, Katastru

Z up. STABOBYT

Stadium projektu:	Projekt budowlany - wykonawczy			
Projekt opracowali:	W. Uprawnieni	Brano	Podpis	
mgr inż. Barbara Kosmucz	WKP/2022/PJ/01/07	drogowca		
mgr. Hanna Kiel	1111/73			
mgr. Tomasz Brudło				
inż. Marcin Kowalski				
			nr rys. 21	