


OSADNIK WÓD POPŁUCZNYCH

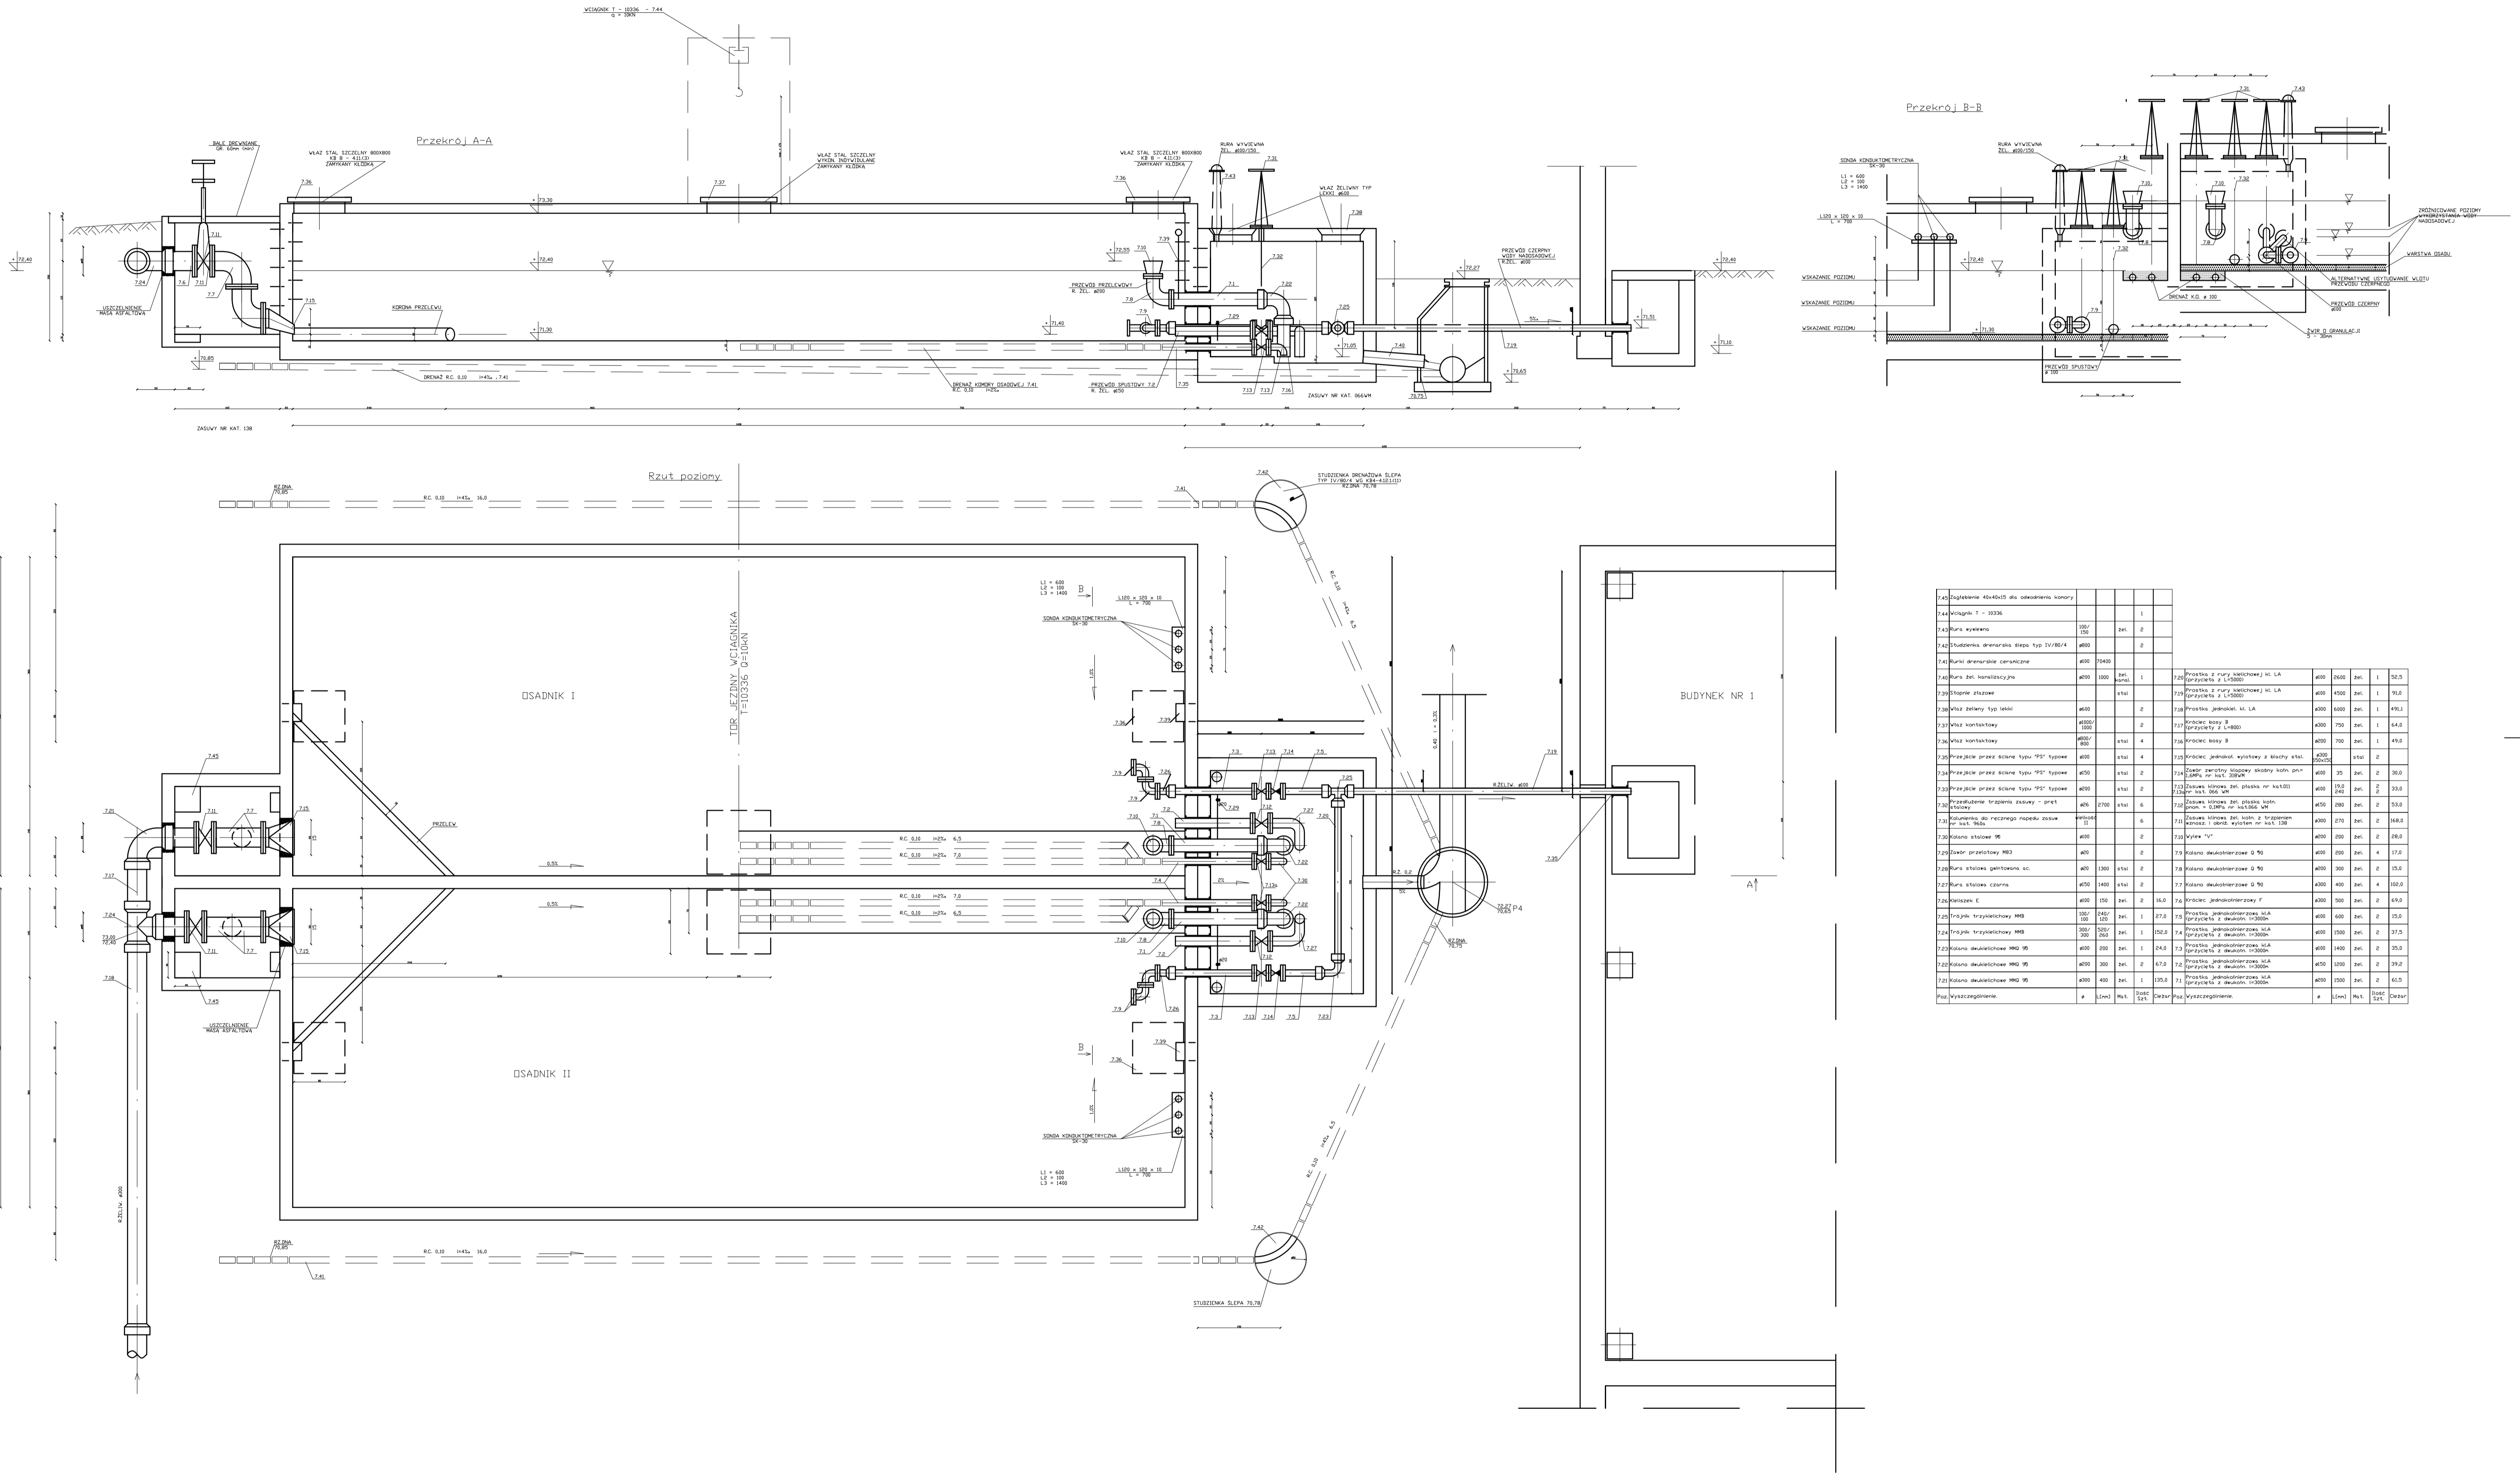

