PRZEKRÓJ GEOTECHNICZNY II-II’

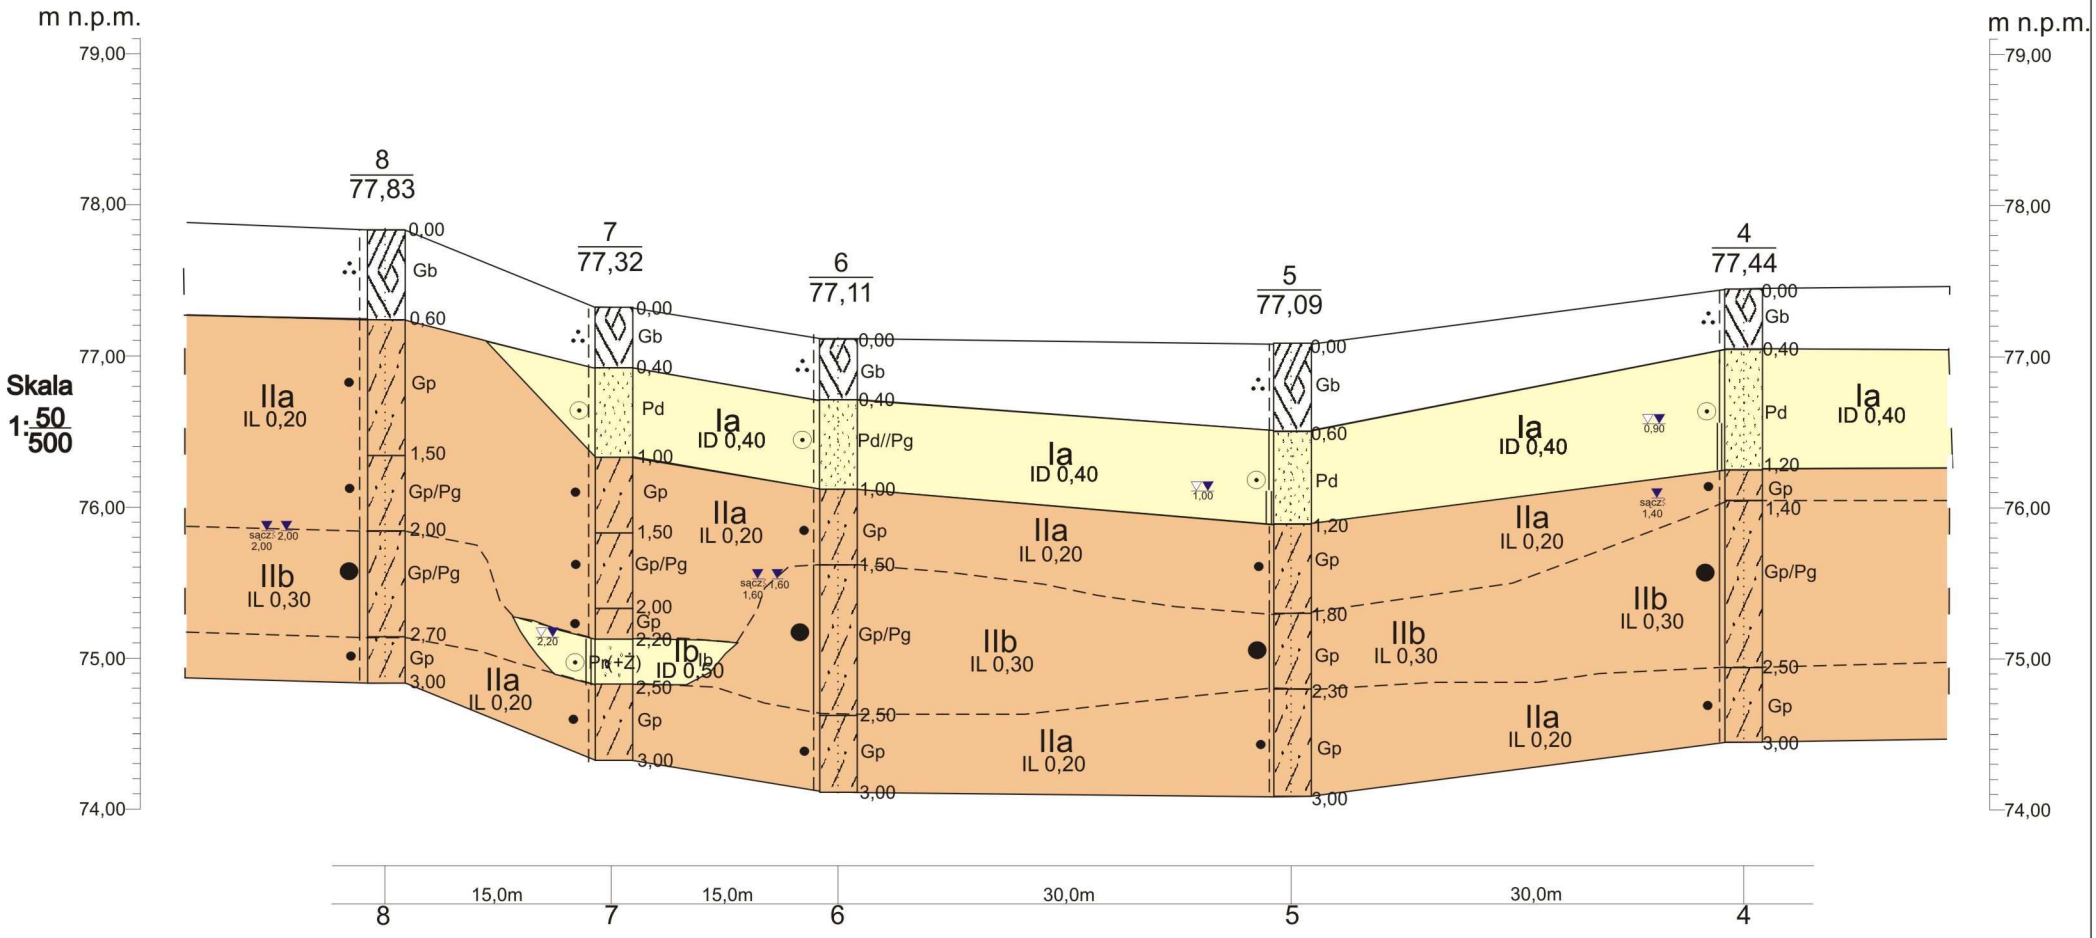

INŻPROKOL ul. A. Czechowa 12A, 60-461 Poznań	Zał.nr 6.2.
PRZEKRÓJ GEOTECHNICZNY II-II’	Skala: 1: 50/500