

MAPA SYTUACYJNO-WYSOKOŚCIOWA
DO CELÓW PROJEKTOWYCH

SKALA 1:500

Województwo : wielkopolskie
Gmina : CZEMPIN
Obręb : BOROWO
Mapa ewid. : 4
Działka : zwg.zasięgu dz.320/15
Powiat : KOŚCIANSKI
Stan na dzień : 10.12.2010
Ark.mapy zasad. : 12s-2


WYKONAWCA
Kancelaria Projektowa J.B.
ul. Borowo Stare Jasz. 10
64-330 Borowo
tel. 061-4477861 kom. 0600920759

MAPA SYTUACYJNO-WYSOKOŚCIOWA
DO CELÓW PROJEKTOWYCH

SKALA 1:500

Województwo : wielkopolskie
Gmina : CZEMPIN
Obręb : BOROWO
Mapa ewid. : 4
Działka : zwg.zasięgu dz.320/15
Powiat : KOŚCIANSKI
Stan na dzień : 10.12.2010
Ark.mapy zasad. : 12s-1

WYKONAWCA
Kancelaria Projektowa J.B.
ul. Borowo Stare Jasz. 10
64-330 Borowo
tel. 061-4477861 kom. 0600920759

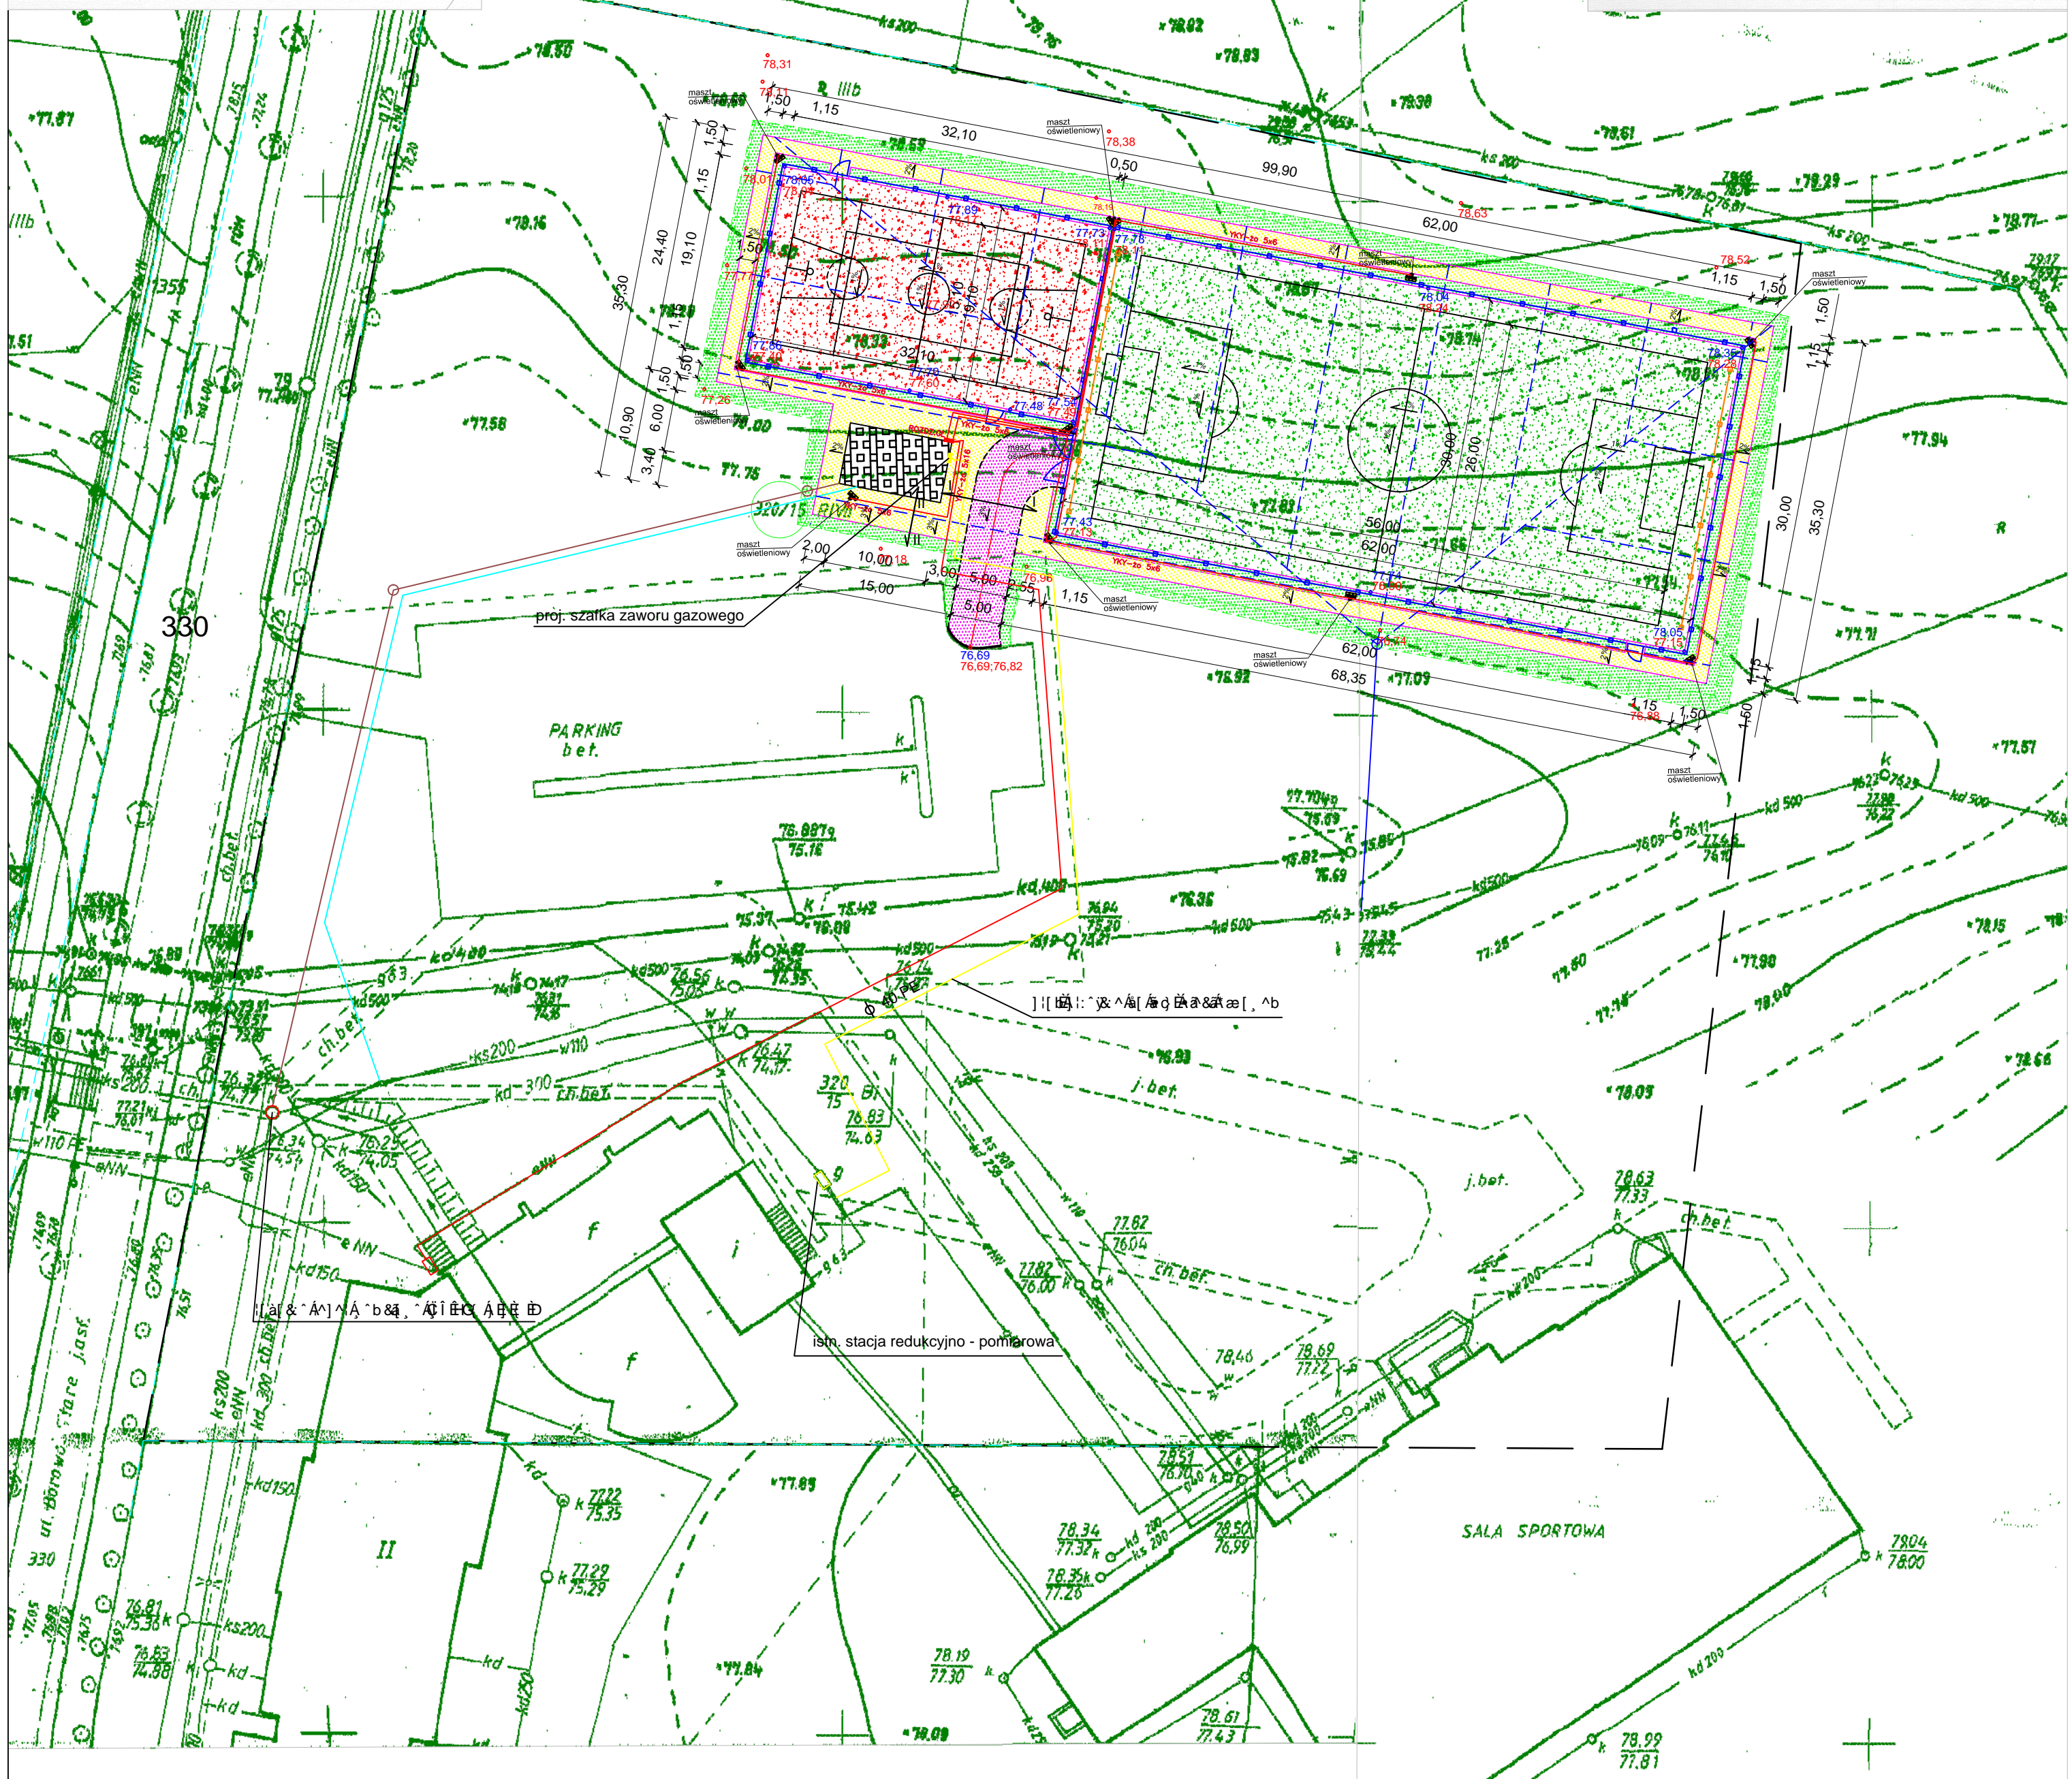

LEGENDA

- proj. budynek zaplecza socjalnego
- [Symbol description]
- [Symbol description]
- [Symbol description]
- proj. pasy zieleni
- [Symbol description]
- [Symbol description]
- proj. opornik betonowy 8 x 30 cm
- proj. ogrodzenie
- [Symbol description]
- proj. bramy i furtki
- [Symbol description]
- [Symbol description]
- [Symbol description]
- [Symbol description]
- [Symbol description]
- [Symbol description]
- [Symbol description]
- proj. kabel energetyczny
- [Symbol description]
- [Symbol description]
- [Symbol description]

Projekt wykonano przez:		Data:	Nr rys.
Pracownia projektowa J.B. 64-330 Opalenica ul. Powst. Wilko. 10 tel. 061-4477861 kom. 0600920759		01.2011	1
Objekt	BOISKO ORLIK 2012 Z ZAPLECZEM	SKALA	
Adres	BOROWO - GMINA CZEMPIN	1:500	
Investor	URZĄD GMINY CZEMPIN	Podpis	
Branża	INSTALACJA GAZOWA - WEWNĘTRZNA		
Treść rys.	MAPA ZASADNICZA		
Projektant	Jerzy Blachniarek		