


Nawierzchnia	ziarna	grunty ziemne	asfaltowa	grunty ziemne
Rodzaj wykopu	mechaniczny	mechaniczny	przewiert	mechaniczny
Odwodnienie				

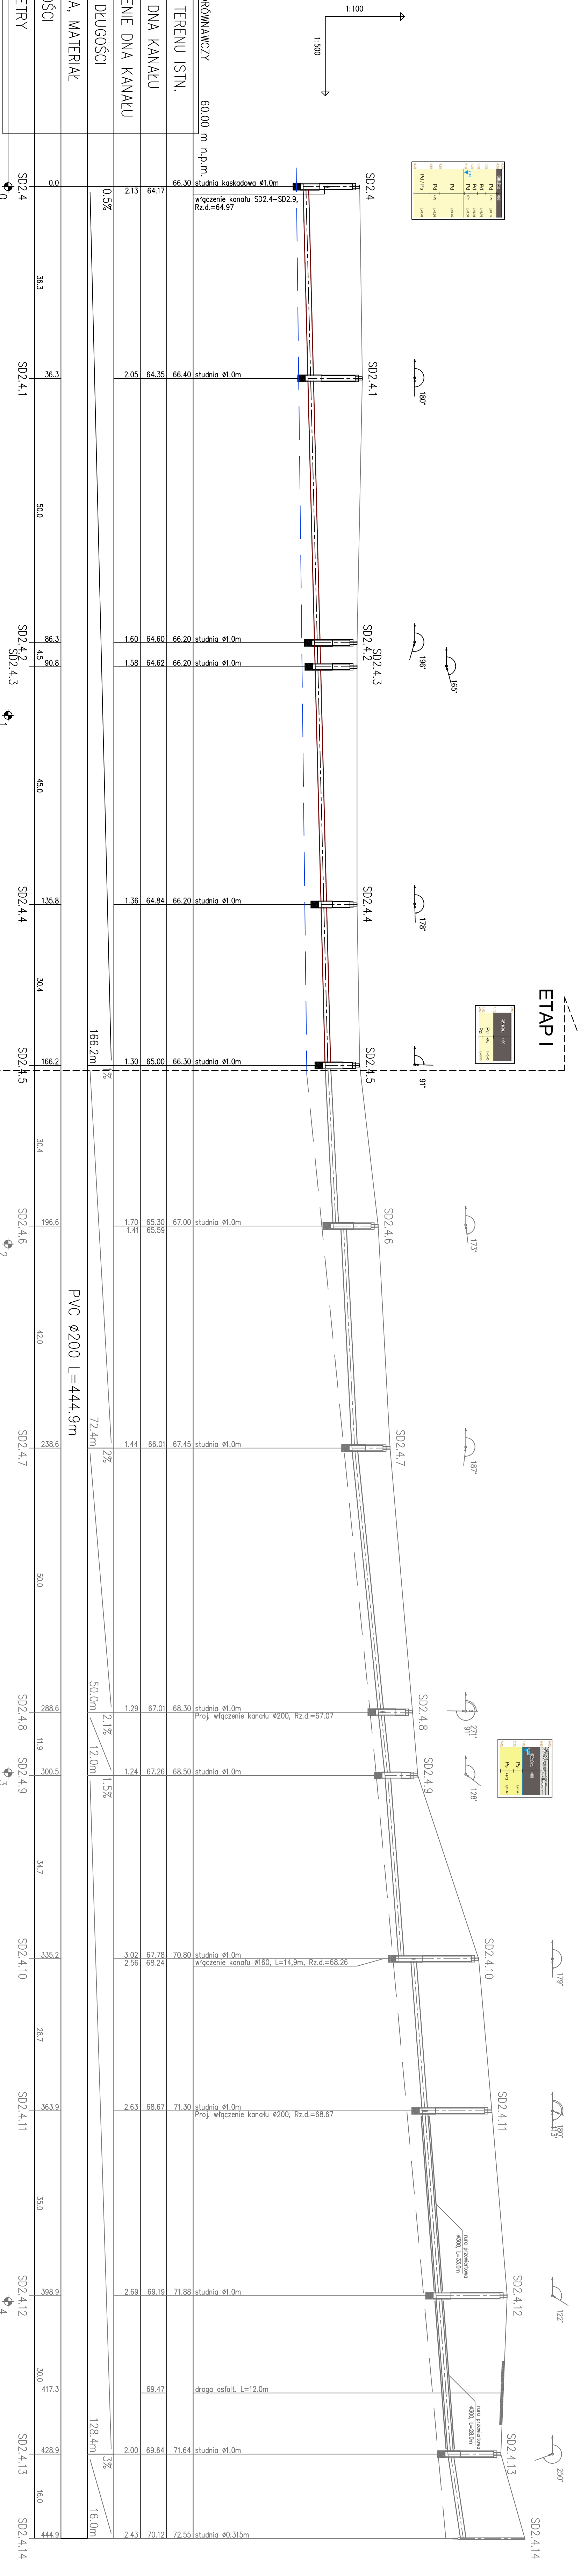

POZIOM PORÓWNAWCZY	60.00 m n.p.m.
RZĘDNA TERENU ISTN.	66.30
RZĘDNA DNA KANALU	64.17
ZACZĘBIENIE DNA KANALU	2.13
SPADKI, DŁUGOŚCI	0.5%
ŚREDNICA, MATERIAŁ	
ODLEGŁOŚCI	36.3
HEKTOMETRY	SD2.4

ETAP I	ETAP I
SD2.4	SD2.4.1
SD2.4.2	SD2.4.3
SD2.4.3	SD2.4.4
SD2.4.4	SD2.4.5
SD2.4.5	SD2.4.6
SD2.4.6	SD2.4.7
SD2.4.7	SD2.4.8
SD2.4.8	SD2.4.9
SD2.4.9	SD2.4.10
SD2.4.10	SD2.4.11
SD2.4.11	SD2.4.12
SD2.4.12	SD2.4.13
SD2.4.13	SD2.4.14

PROFIL PODŁUŻNY SIECI GRAWITACYJNEJ  
 ODC. SD2.4 - SD2.4.14

**ZAKŁAD USŁUG INWESTYCYJNO-PROJEKTOWYCH**  
**MGR INŻ. STANISŁAW KŁOSIŃSKI**  
**ul. GRUŃWALDZKA 6/1 64-100 LESZNO**

Temat:	BUDOWA SIECI KANALIZACJI SANITARNEJ GRAWITACYJNEJ I ŁĄCZENIE Z PRZEPOMIOWNIAMI SCERÓW ZLOKALIZOWANEJ W OBRĘBIE GŁUCHOWO		
Objekt:	Sieć kanalizacji sanitarnej - profil podłużny grawitacyjny do PD		
Adres:	Głuchowo, gmina Czempin		
Investor:	Gmina Czempin ul. 24 Syczenia 25, 64-020 Czempin		
Projektant:	mgr inż. Stanisław Kłosiński	WPK/0271/	data
Asystent:	inż. Maciej Zdziabeł	Pow/SB	12.2010r.
Asystent:	inż. Krzysztof Wojciech		skala: 1:100/500
Sprawił:	mgr inż. Zygmunt Maniażek		Nr rys. 3