
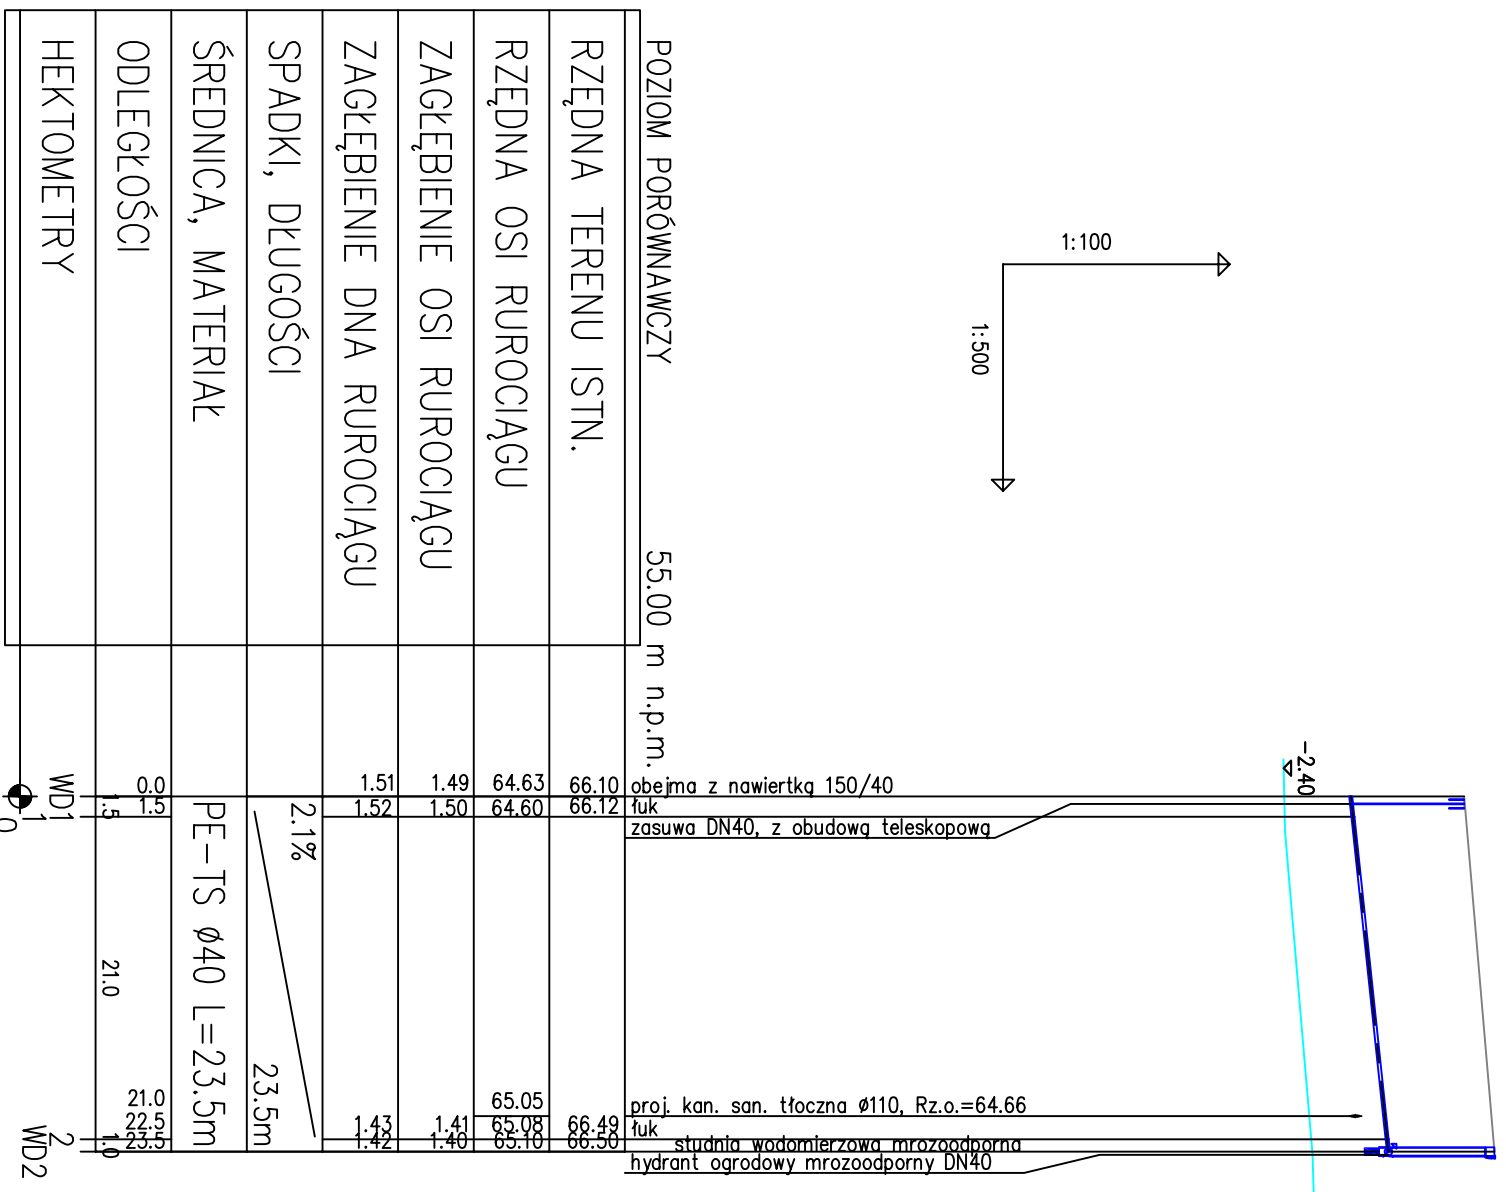


Nawierzchnia	j-ziemna
Rodzaj wykopu	mechaniczny


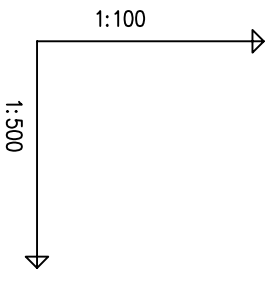

POZIOM PORÓWNAWCZY	55.00 m n.p.m.
RZĘDNA TERENU ISTN.	66.10
RZĘDNA OSI RUROCIĄGU	64.63
ZAGŁĘBIENIE OSI RUROCIĄGU	1.49
ZAGŁĘBIENIE DNA RUROCIĄGU	1.51
SPADKI, DŁUGOŚCI	2.1‰
ŚREDNICA, MATERIAŁ	PE-TS Ø40 L=23.5m
ODLEGŁOŚCI	21.0
HEKTOMETRY	WD1

PROFIL PODŁUŻNY POŁĄCZENIA WODOCIĄGOWEGO
ODC. WD1 - WD2

ZAKŁAD USŁUG INWESTYCYJNO-PROJEKTOWYCH MGR INŻ. STANISŁAW KŁOSIŃSKI UL. GRUNWALDZKA 6/1 64-100 LESZNO			
Temat:	BUDOWA SIECI KANALIZACJI SANITARNEJ GRAWITACYJNEJ I TŁOCZNEJ Z PRZEPOMPOWANAMI ŚCIEKÓW ZLOKALIZOWANEJ W OBRĘBIE GŁUCHOWO - ETAP I	WKR/0271/POWS/06	data 12.2010r.
Objekt:	Sieć kanalizacji sanitarnej - profil podłużny pol.wodoc. WD1 - WD2		
Adres:	Głuchowo, gmina Czempin		
Investor:	Gmina Czempin ul. 24 Syczonia 25, 64-020 Czempin		
Projektant:	mgr inż. Stanisław Kłosiński		
Asystent:	inż. Maciej Zdziabek		skala 1:100/500
Asystent:	inż. Krzysztof Wojciech		Nr rys. 6
Sprawdził:	mgr inż. Zygmunt Maniaczyk	1514/91/L0	