


Kopia mapy zasadniczej

skala 1 :1000

Województwo : wielkopolskie
 Powiat : kościański
 Gmina : Czempin
 Obręb : JASIEŃ
 Działka nr : 129

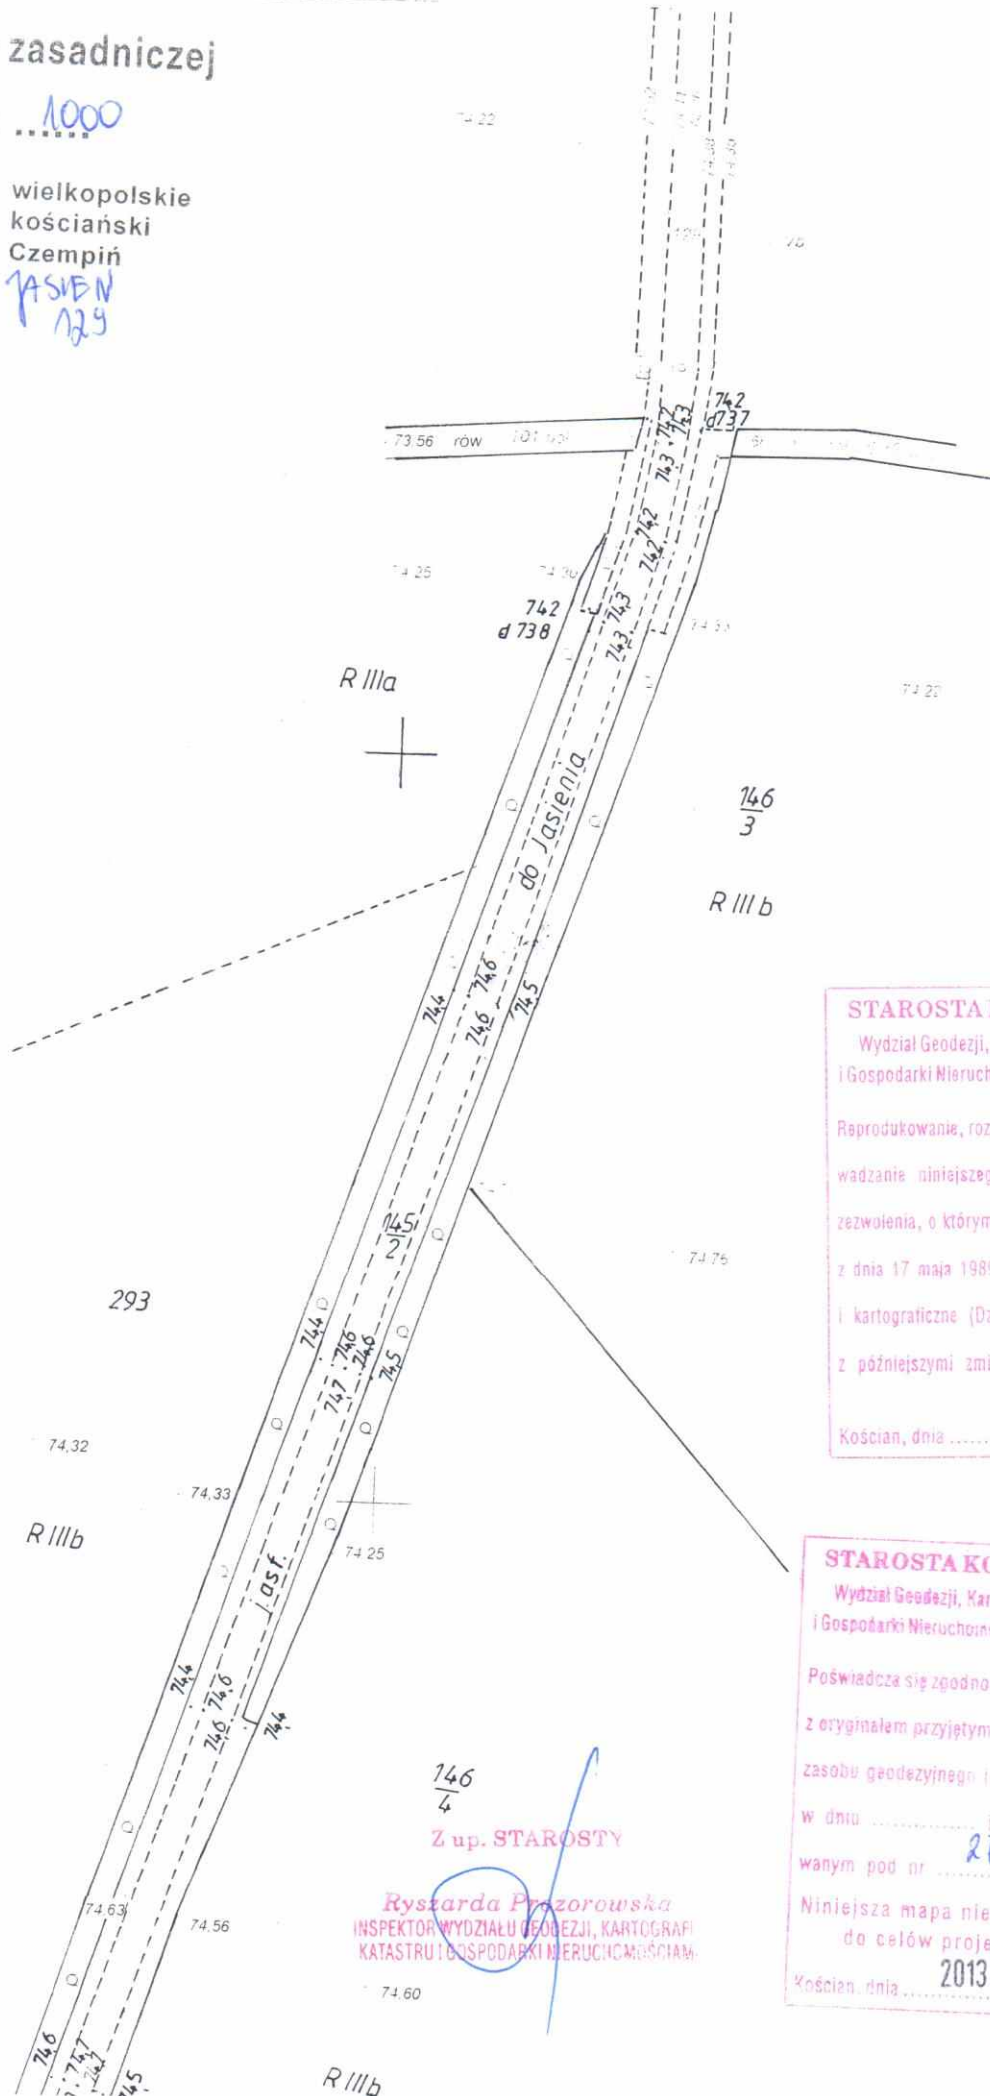

STAROSTA KOŚCIAŃSKI
 Wydział Geodezji, Kartografii, Katastru
 i Gospodarki Nieruchomościami w Kościanie

Reprodukowanie, rozpowszechnianie i rozpro-
 wadzanie niniejszego dokumentu wymaga
 zezwolenia, o którym mowa w art. 18 ustawy
 z dnia 17 maja 1989 r. - Prawo geodezyjne
 i kartograficzne (Dz. U. Nr 30, poz. 163
 z późniejszymi zmianami).

Kościan, dnia 2013-06-24

STAROSTA KOŚCIAŃSKI
 Wydział Geodezji, Kartografii, Katastru
 i Gospodarki Nieruchomościami w Kościanie

Poświadczam zgodność niniejszej mapy
 z oryginałem przyjętym do państwowego
 zasobu geodezyjnego i kartograficznego
 w dniu i zarejestrowano-
 wanym pod nr 2786/2013

Niniejsza mapa nie może służyć
 do celów projektowych

Kościan, dnia 2013-06-24

$\frac{146}{4}$
 Z up. STAROSTY

Ryszarda Prozorowska
 INSPEKTOR WYDZIAŁU GEODEZJI, KARTOGRAFII
 KATASTRU I GOSPODARKI NIERUCHOMOŚCIAMI

R III b

STAROSTA KOŚCIAŃSKI

Wydział Geodezji, Kartografii, Katastru
i Gospodarki Nieruchomościami w Kościanie

Reprodukowanie, rozpowszechnianie i rozpro-

wadzanie niniejszego dokumentu wymaga

zgodności z art. 18 u. st. 1 pkt 1 Prawa geodezyjnego

z dnia 17 maja 1989 r. - Prawa geodezyjnego

kartograficznego z dnia 30.03.1989 r.

z późniejszymi zmianami

Kościan, dnia 2013-06-24

STAROSTA KOŚCIAŃSKI

Wydział Geodezji, Kartografii, Katastru
i Gospodarki Nieruchomościami w Kościanie

Przewidując zgodność niniejszej k

z oryginałem nr 2788/113 do państwowego

zobu geodezyjnego / fotograficznego


w trybie wyłączeniowym

wanym p. Tr

Niniejsza kopia nie może być

do celów innych niż

2013-06-24

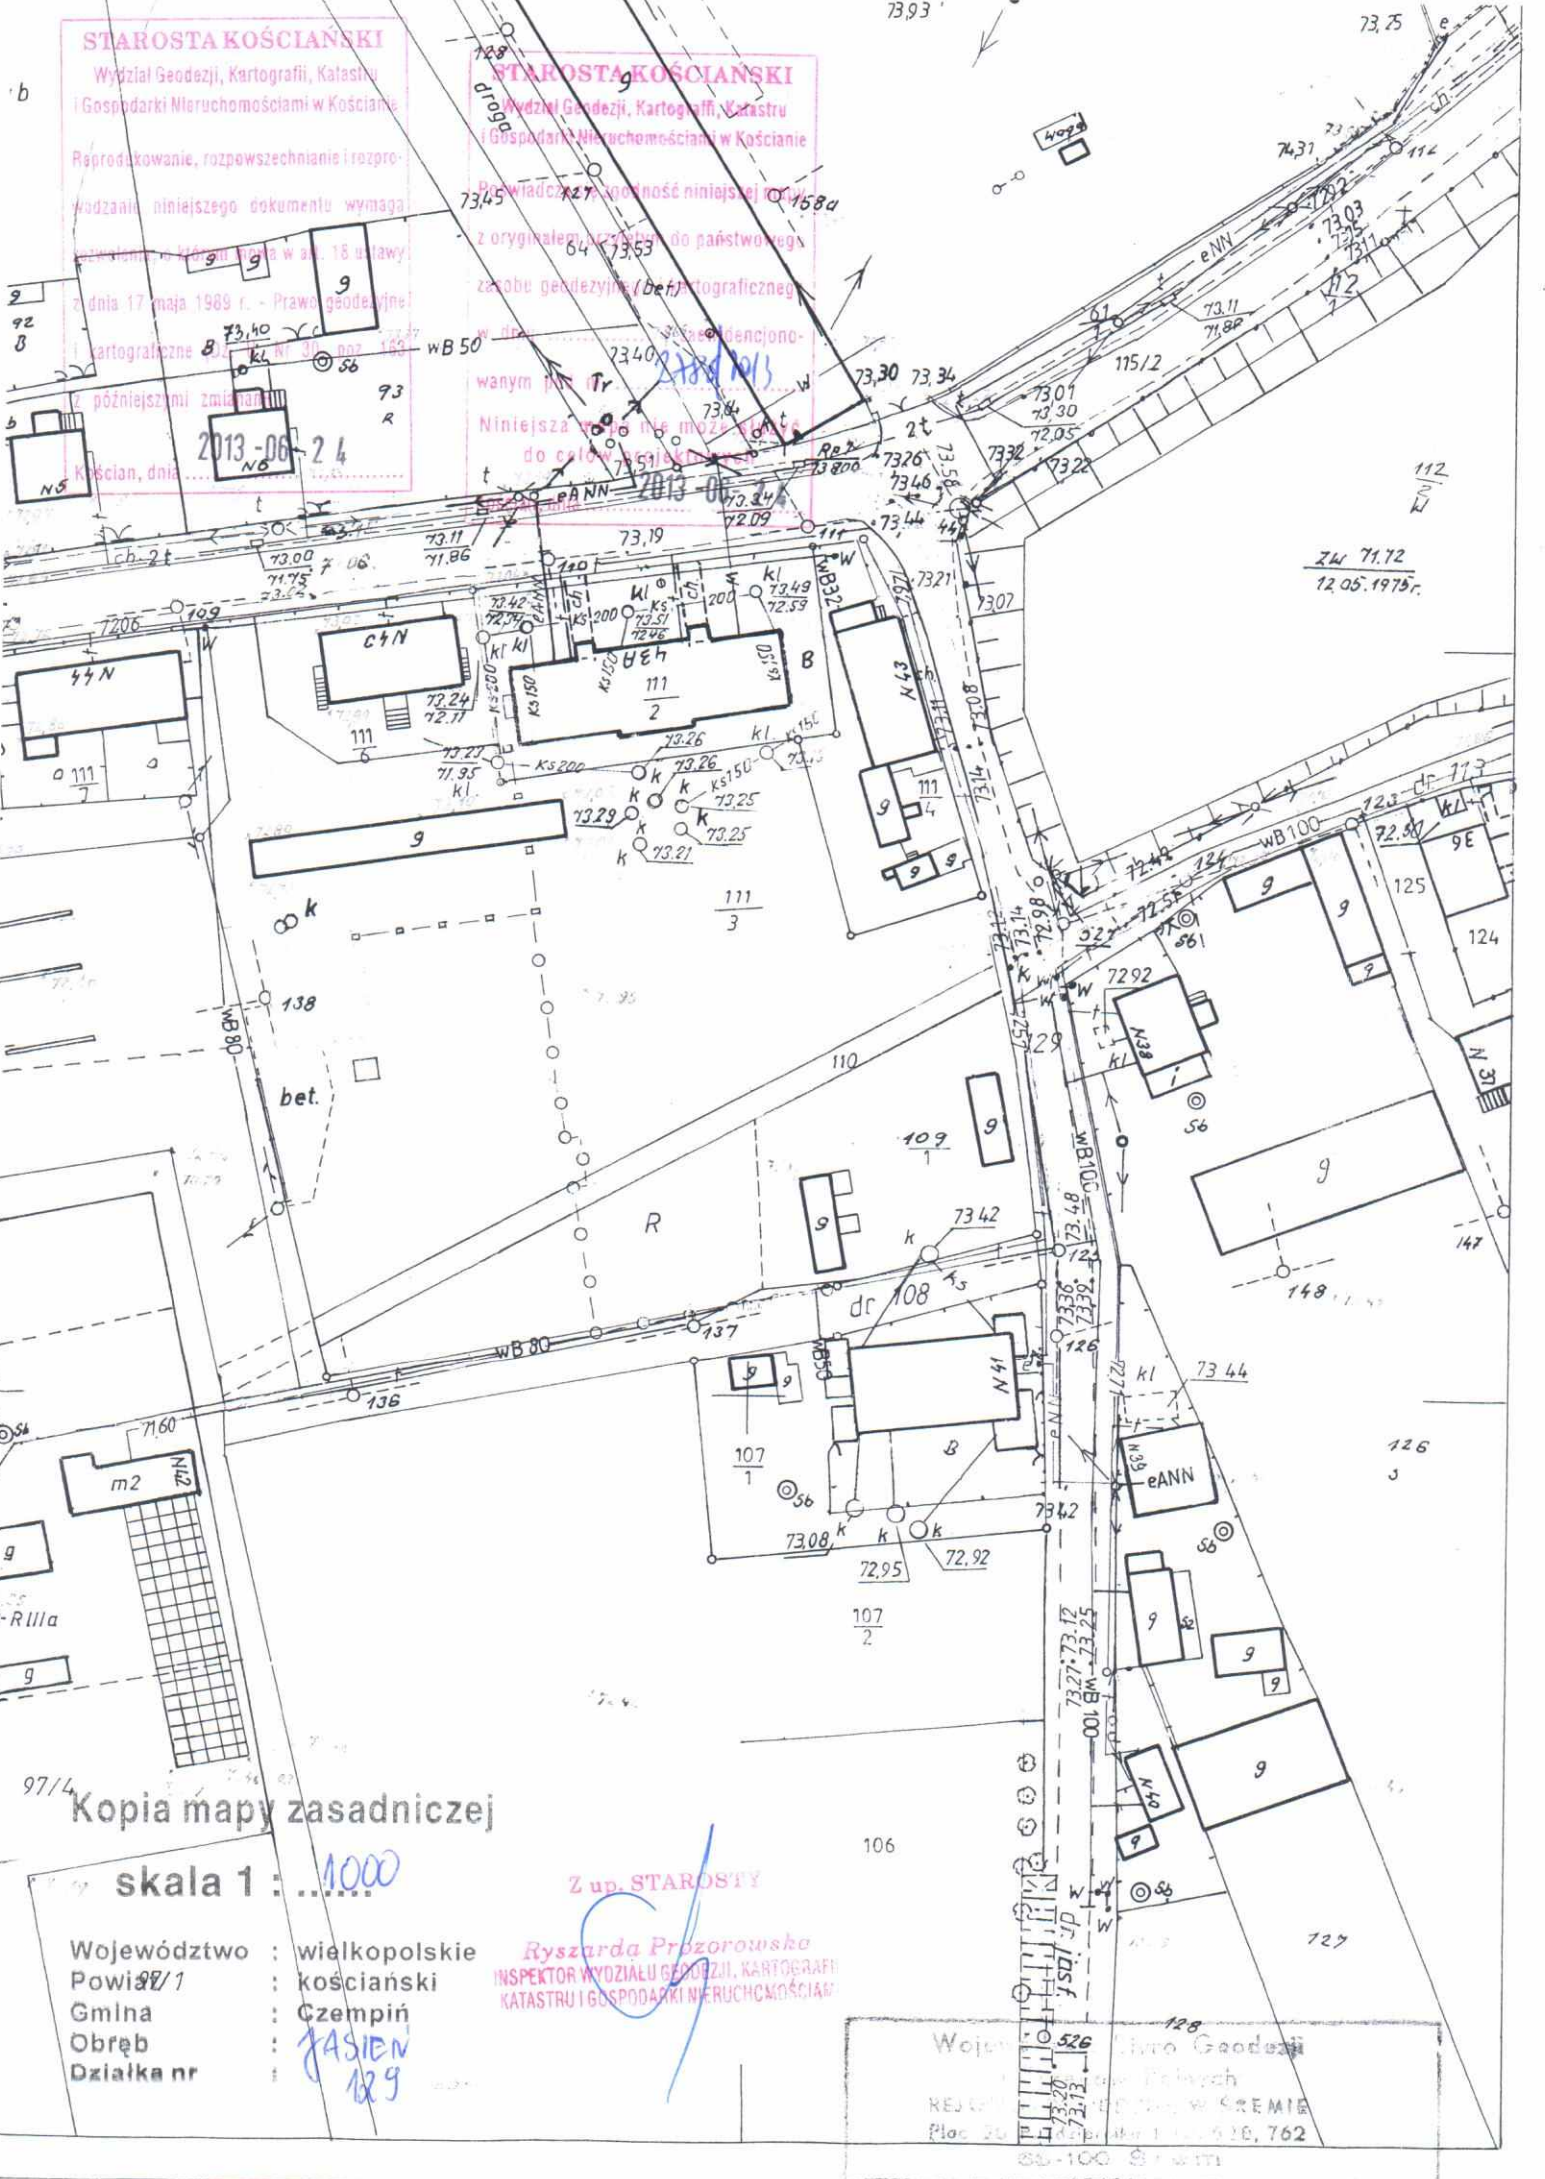

Kopia mapy zasadniczej

skala 1 : ...1000

Województwo : wielkopolskie
Powiat : kościański
Gmina : Czempin
Obręb : PASIEN
Działka nr : 129

Z up. STAROSTY
Ryszarda Prozorowska
INSPEKTOR WYDZIAŁU GEODEZJI, KARTOGRAFII
KATASTRU I GOSPODARKI NIEMUCHOMOŚCIAMI

Województwo : wielkopolskie
Wydział Geodezji
i Kartografii
Katastru i Gospodarki Nieruchomościami
ul. Polnych
63-100 ŚREM
Plac 20
63-100 ŚREM