



SKALA 1:100

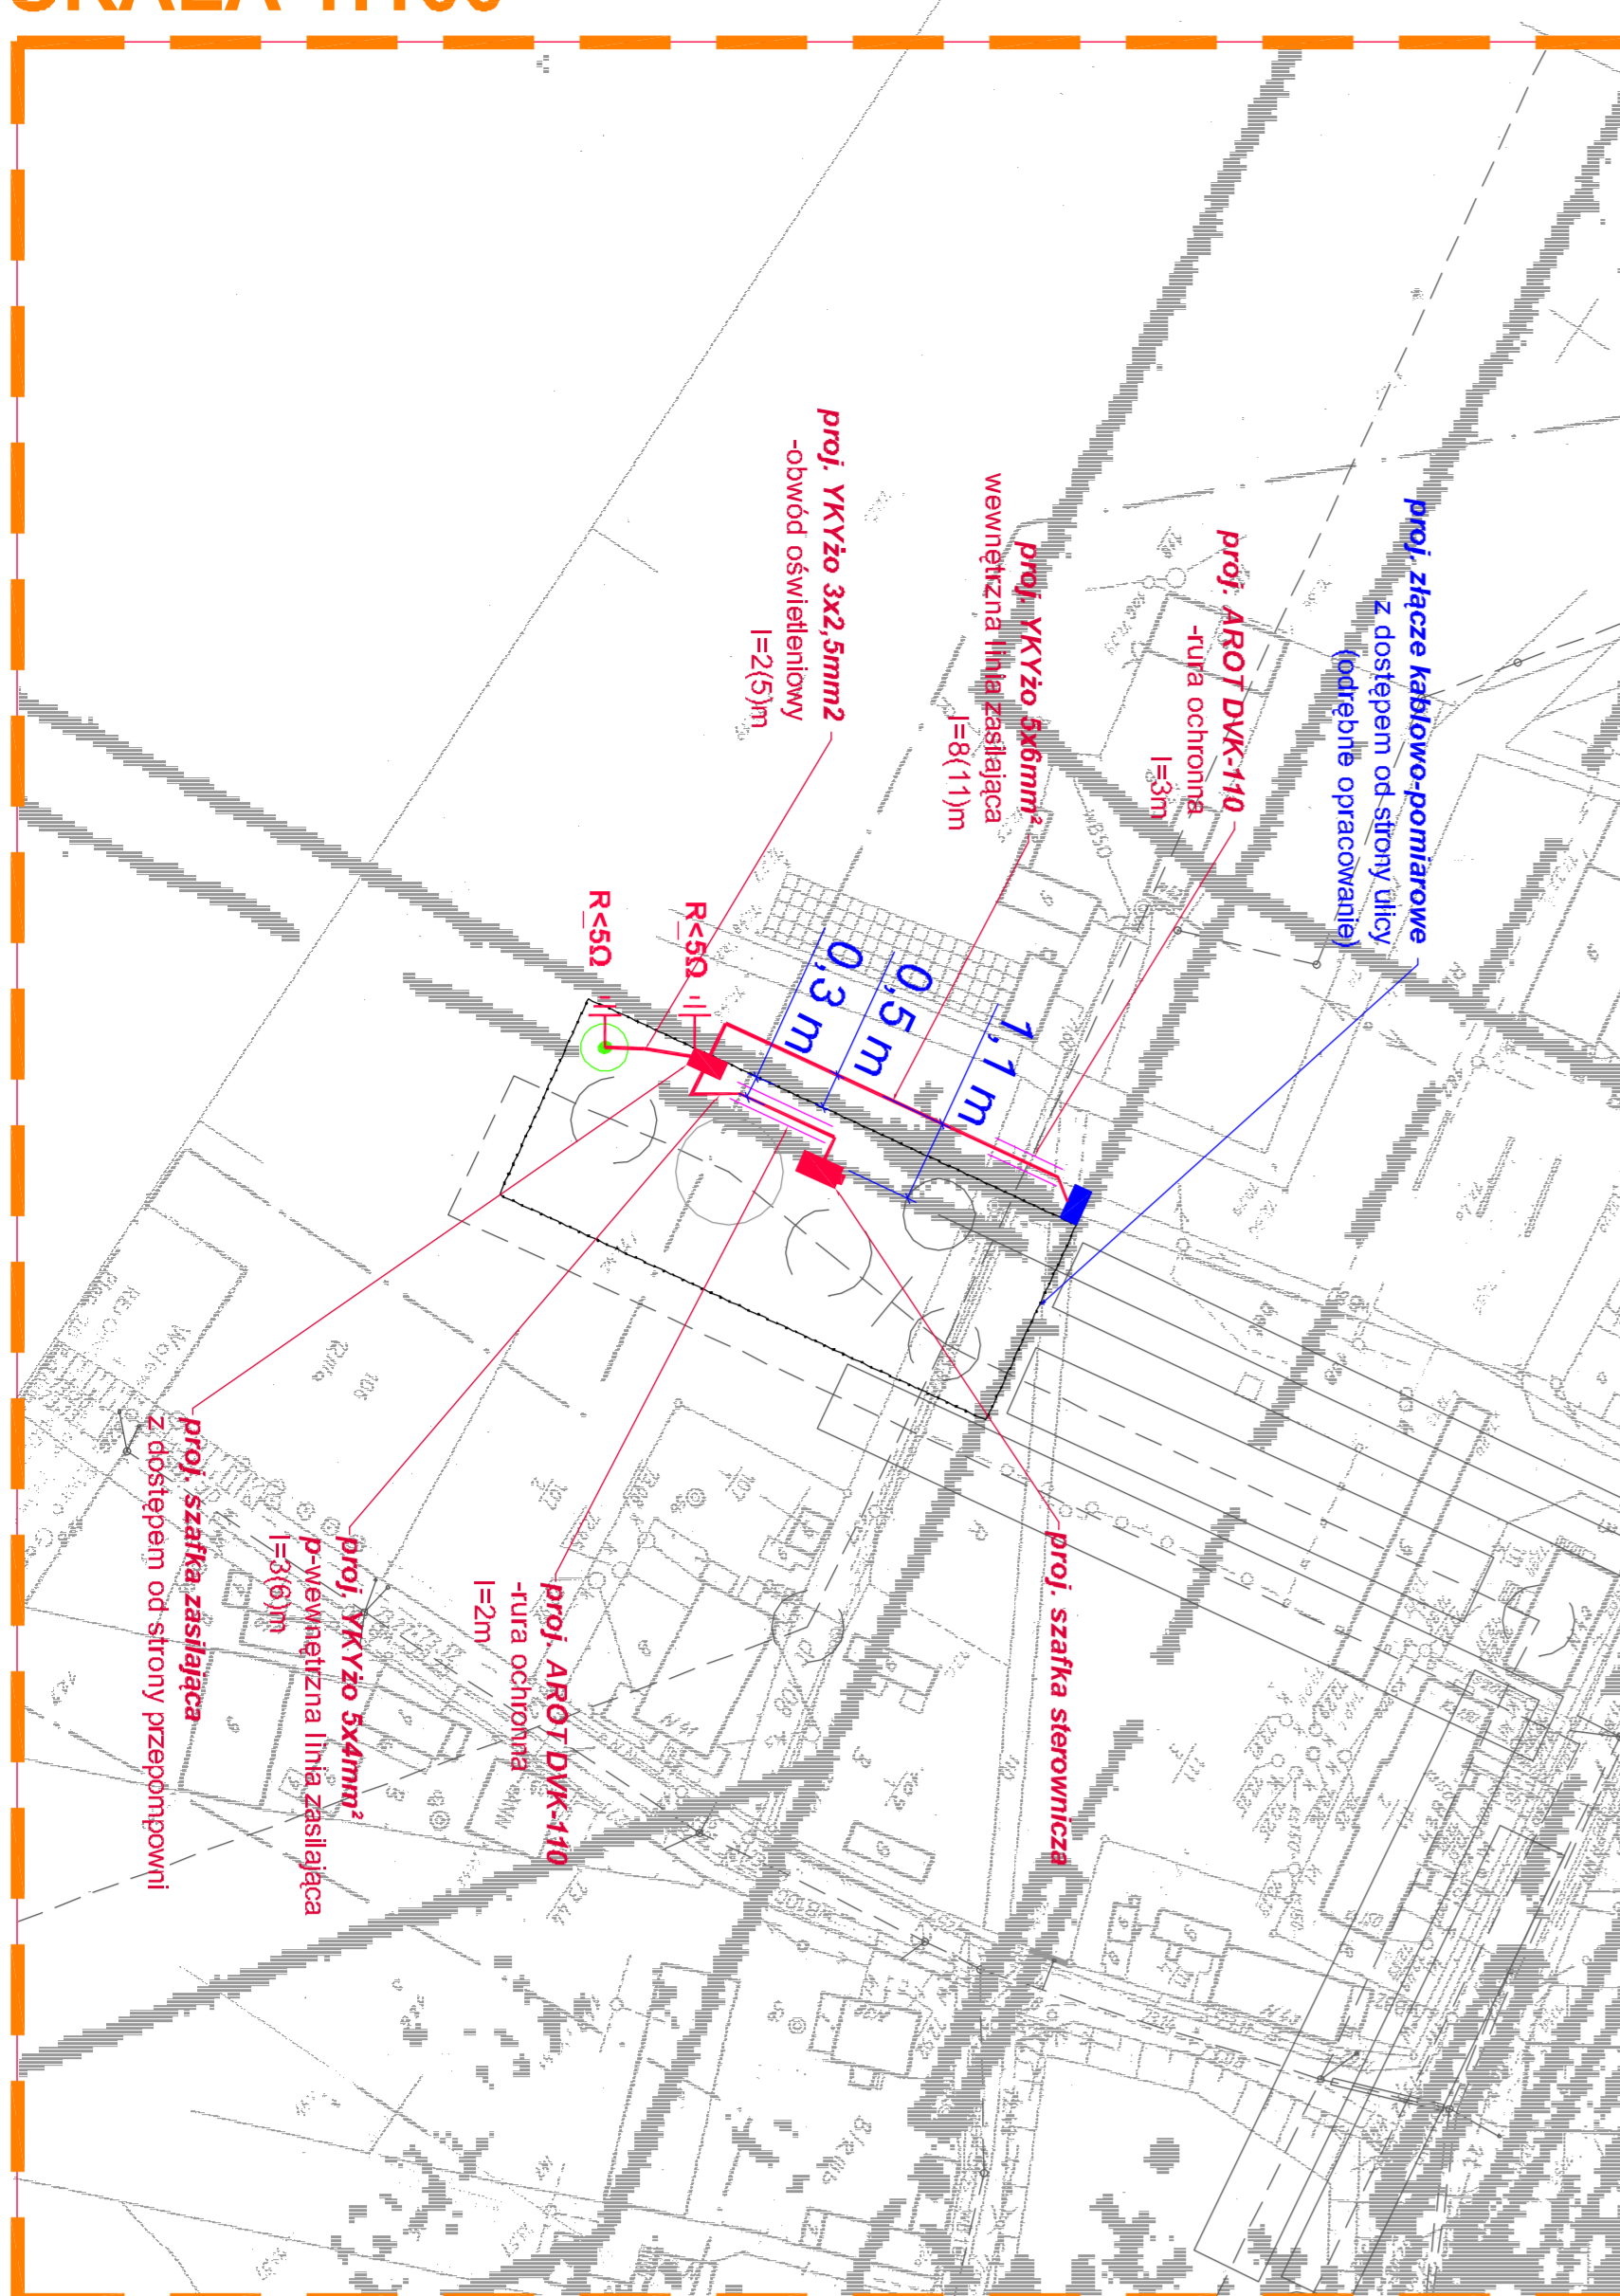


PA - WIDOK POMOCNICZY

SKALA 1:100

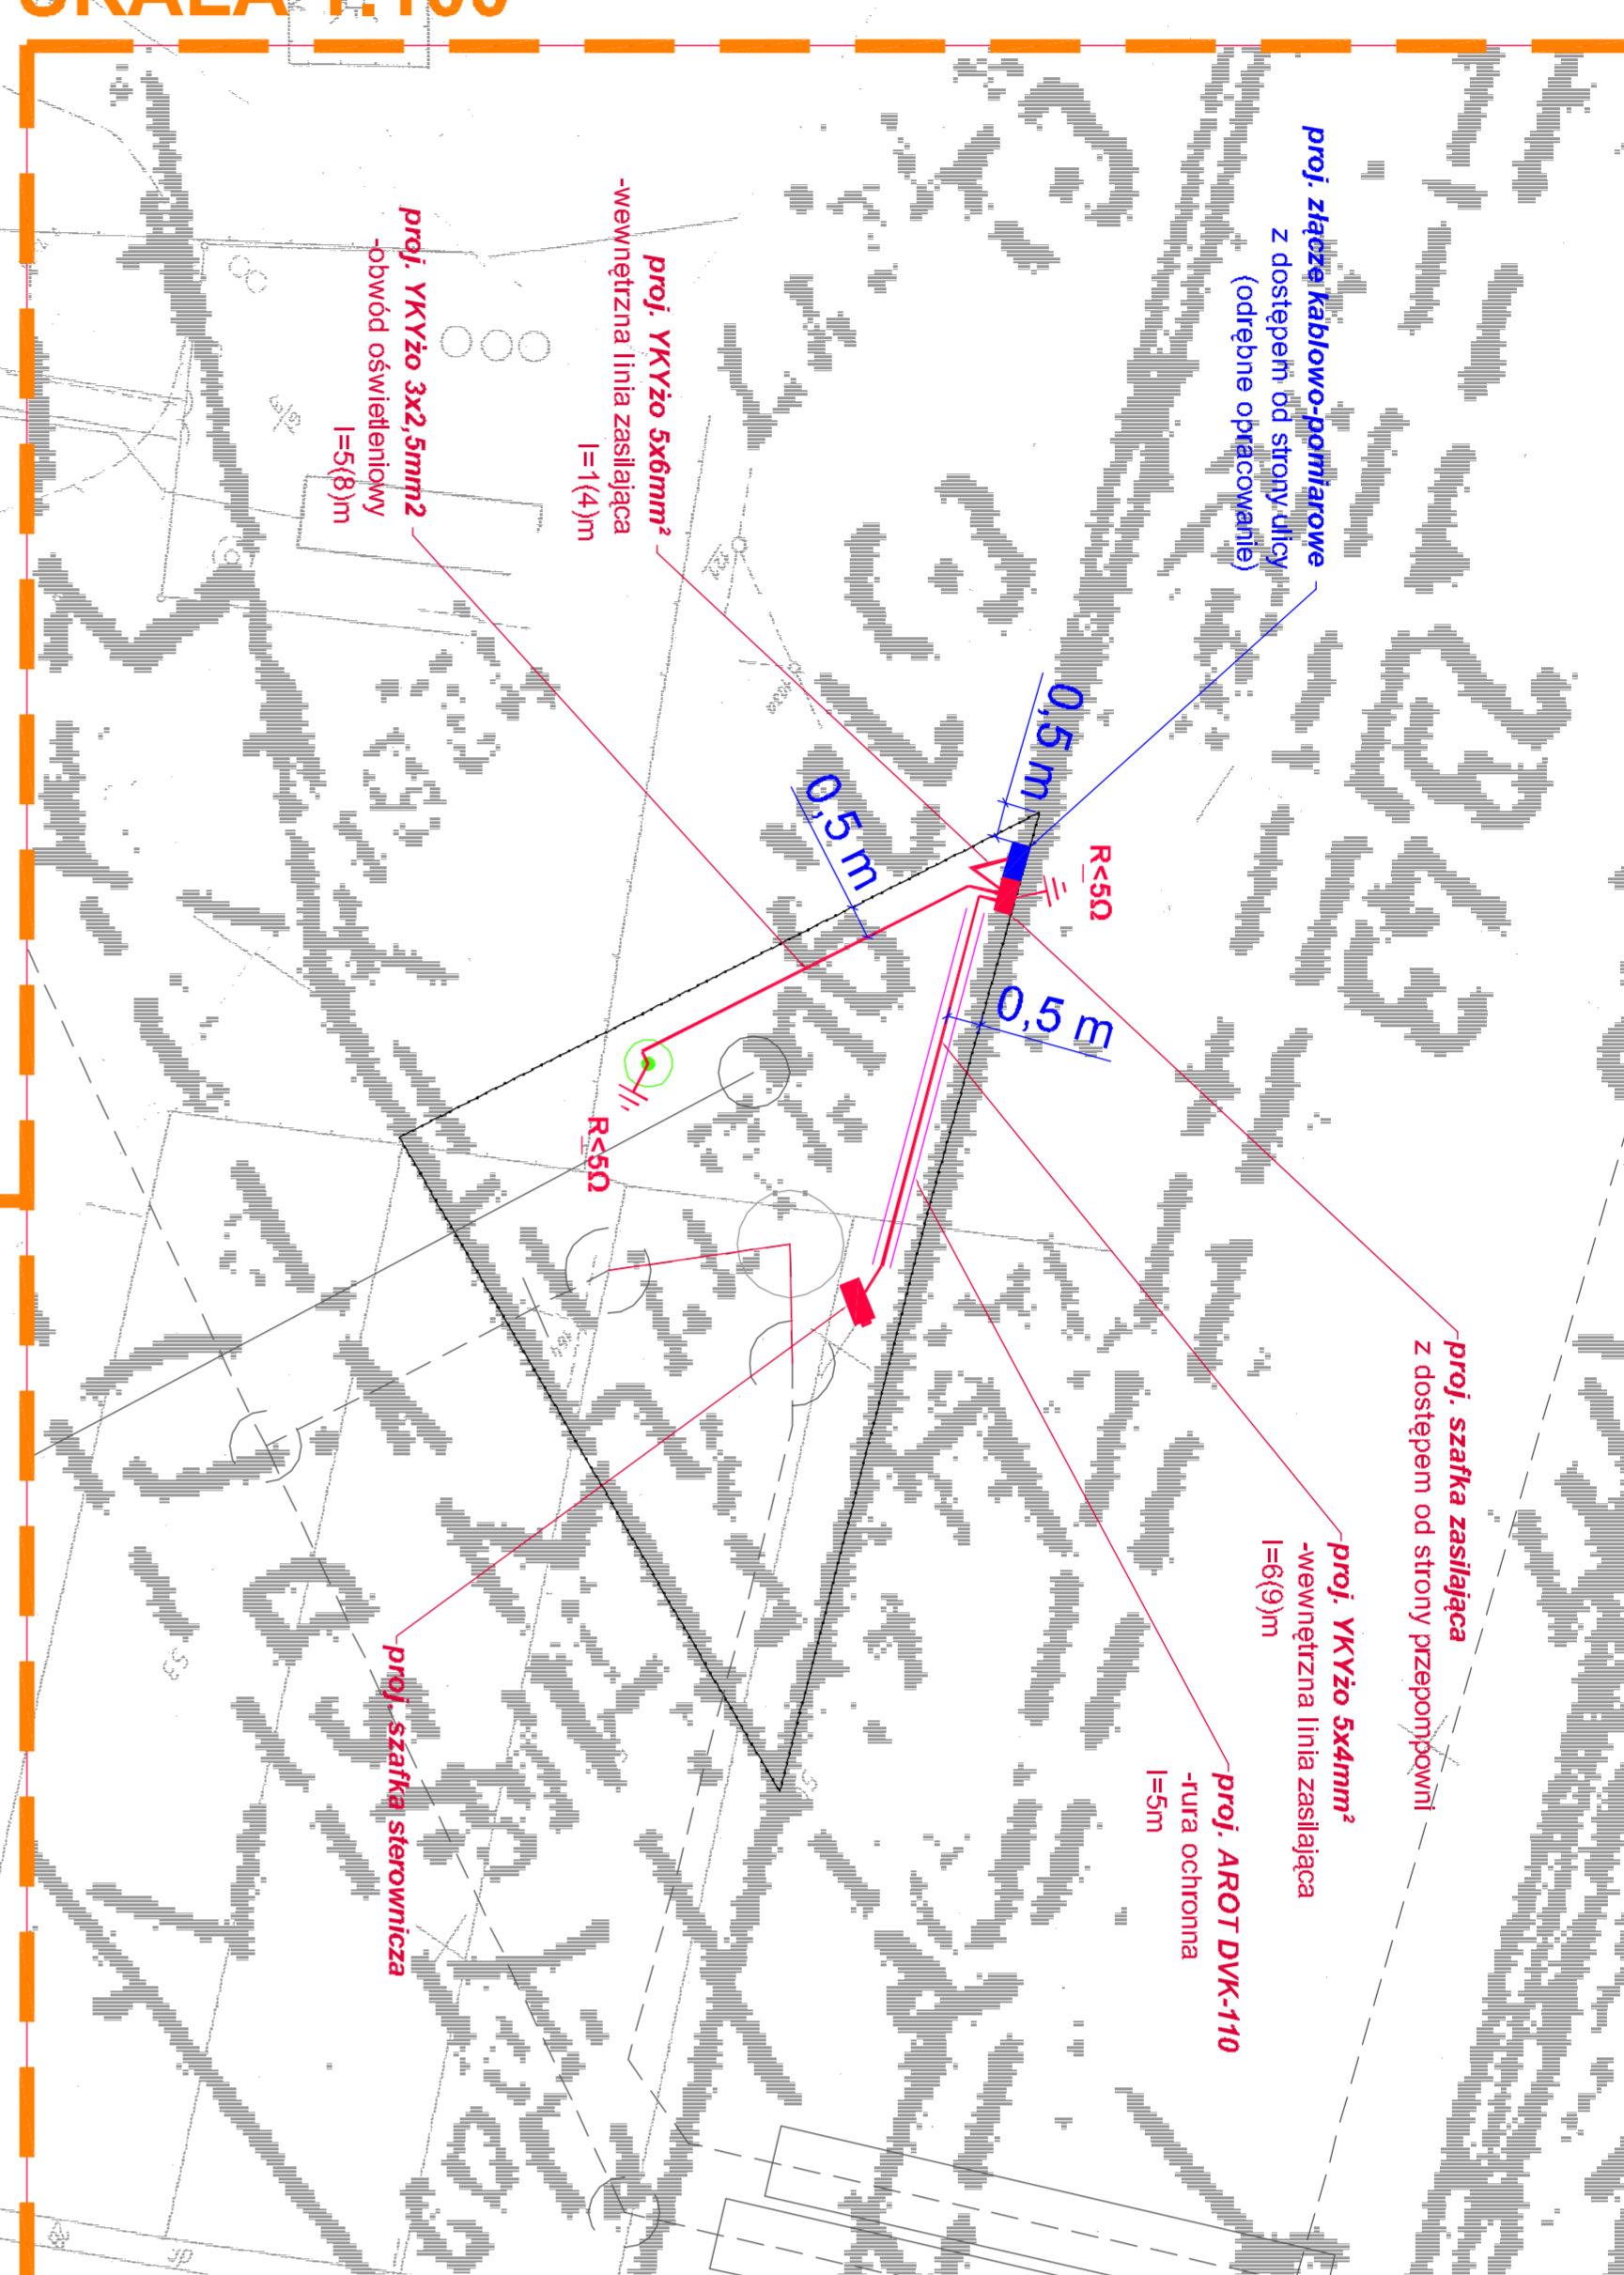


PB - WIDOK POMOCNICZY

SKALA 1:100

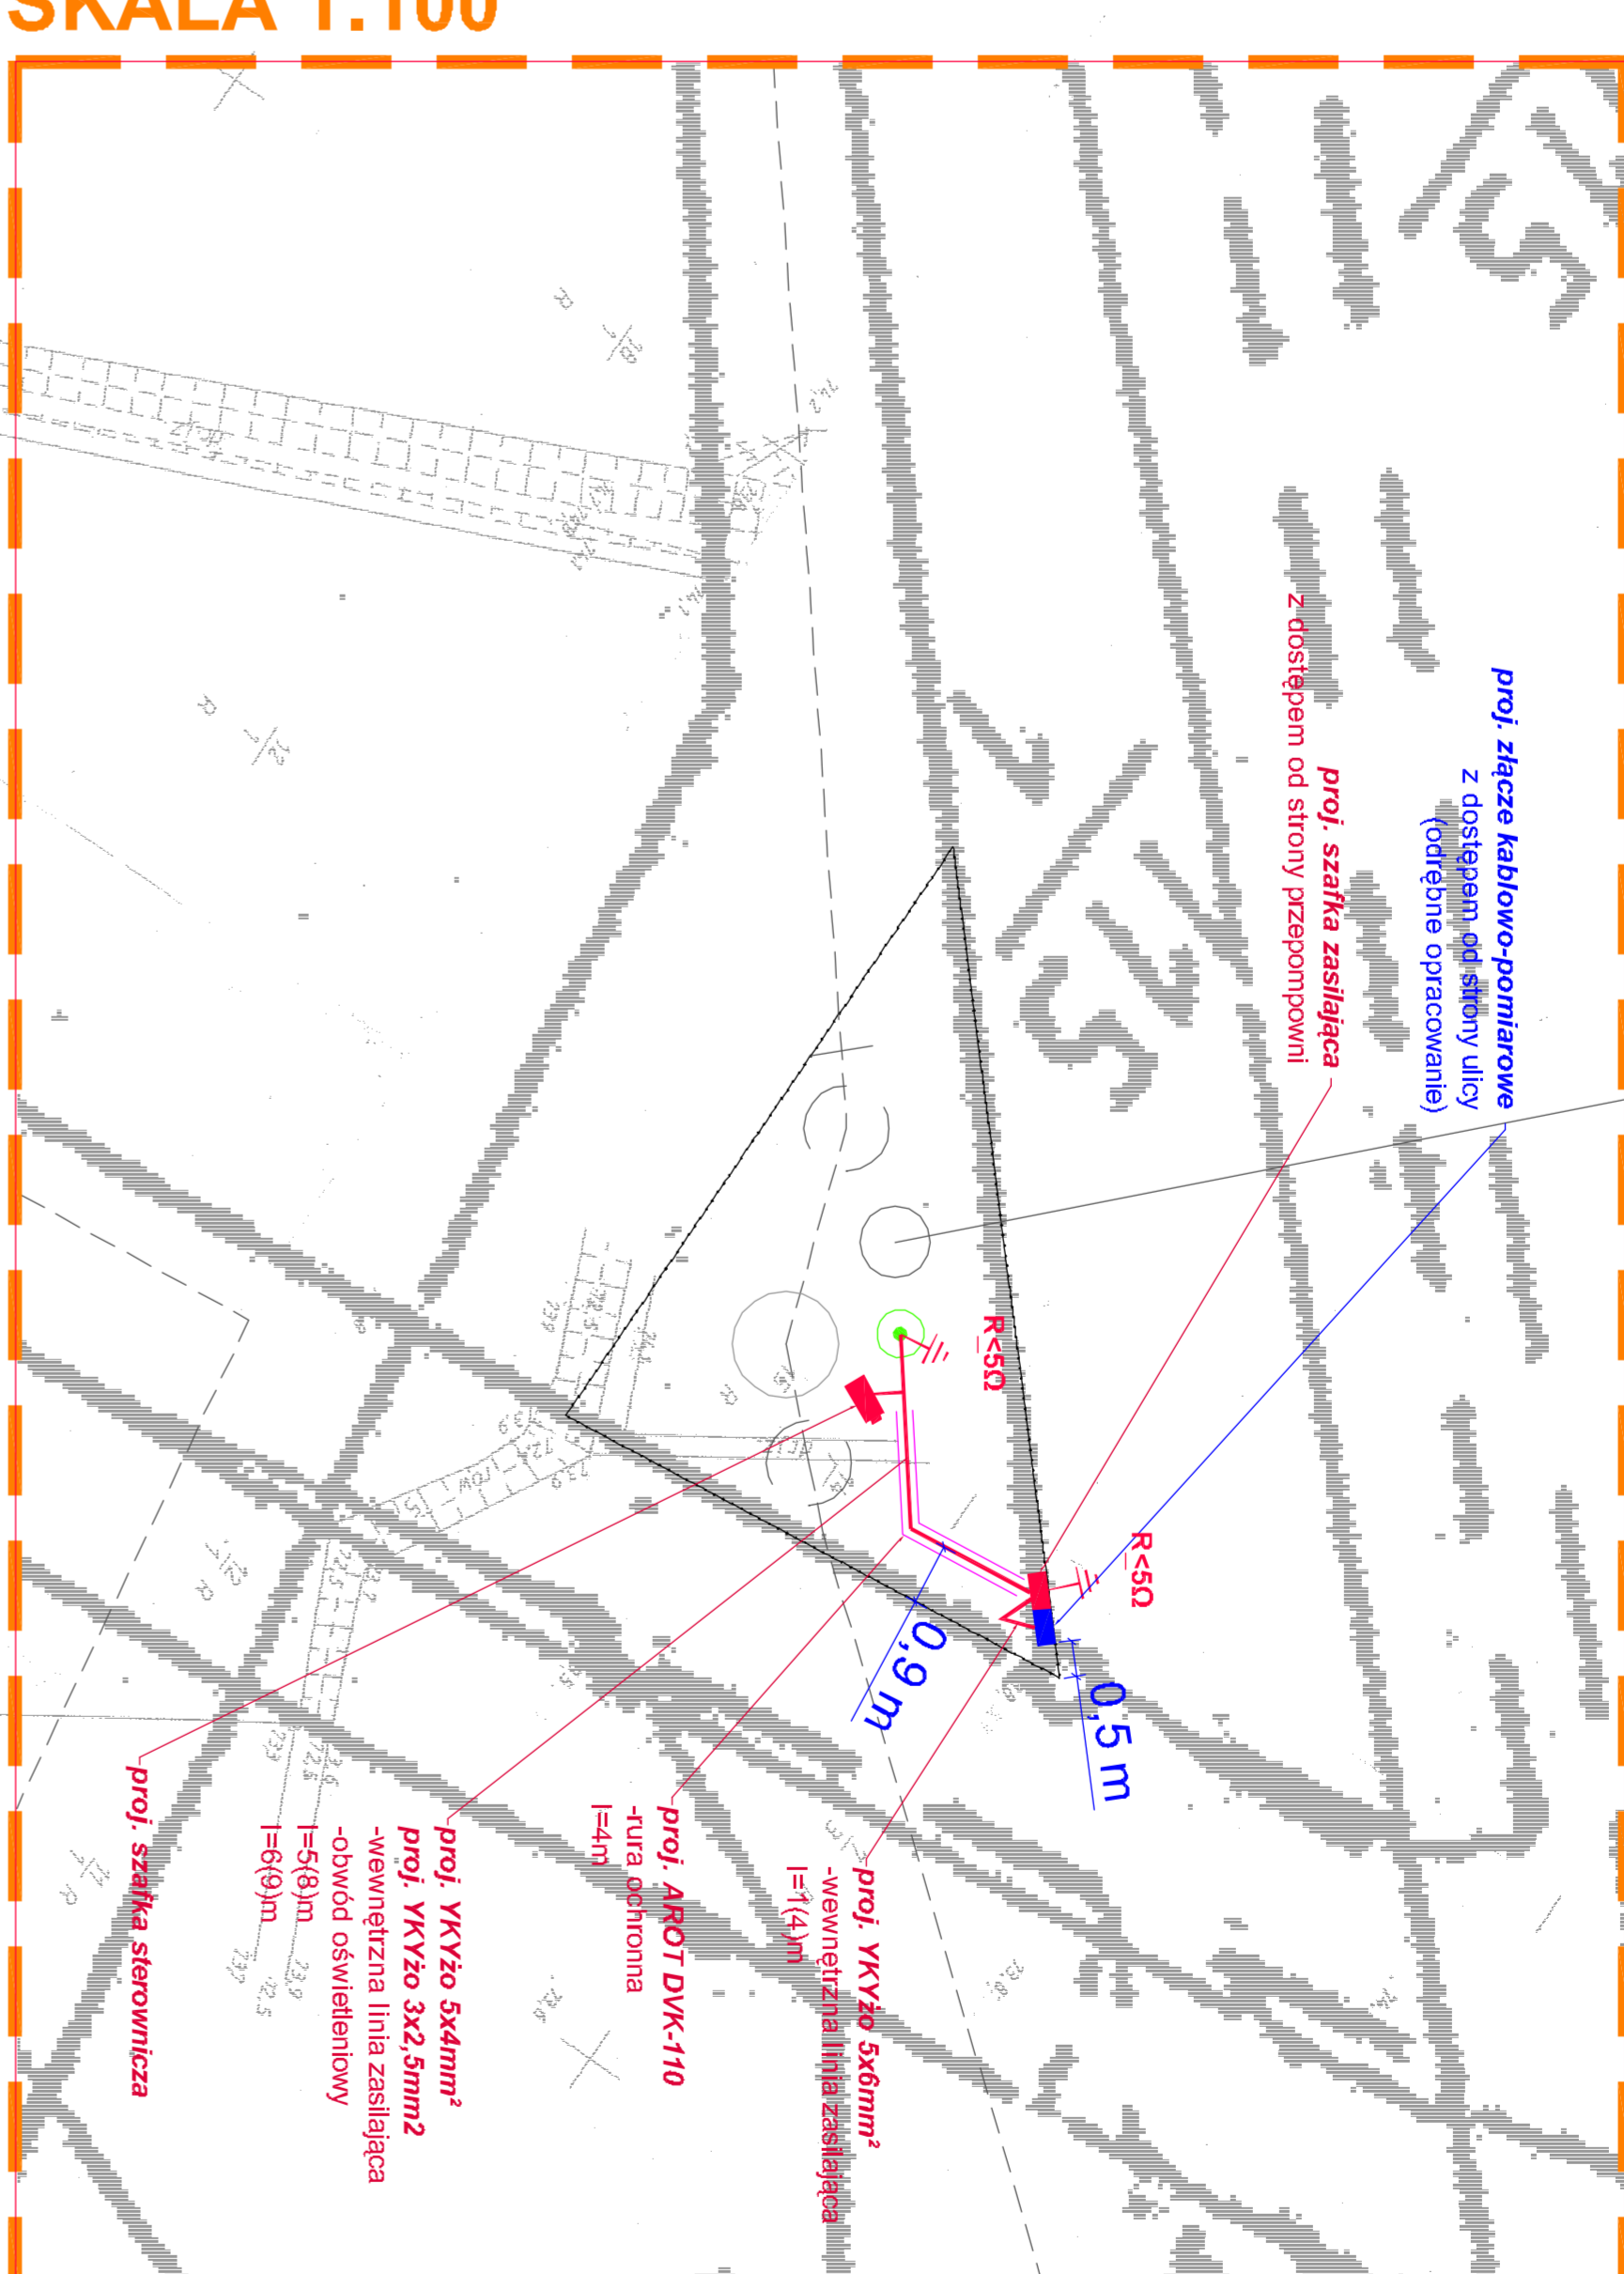

PC - WIDOK POMOCNICZY

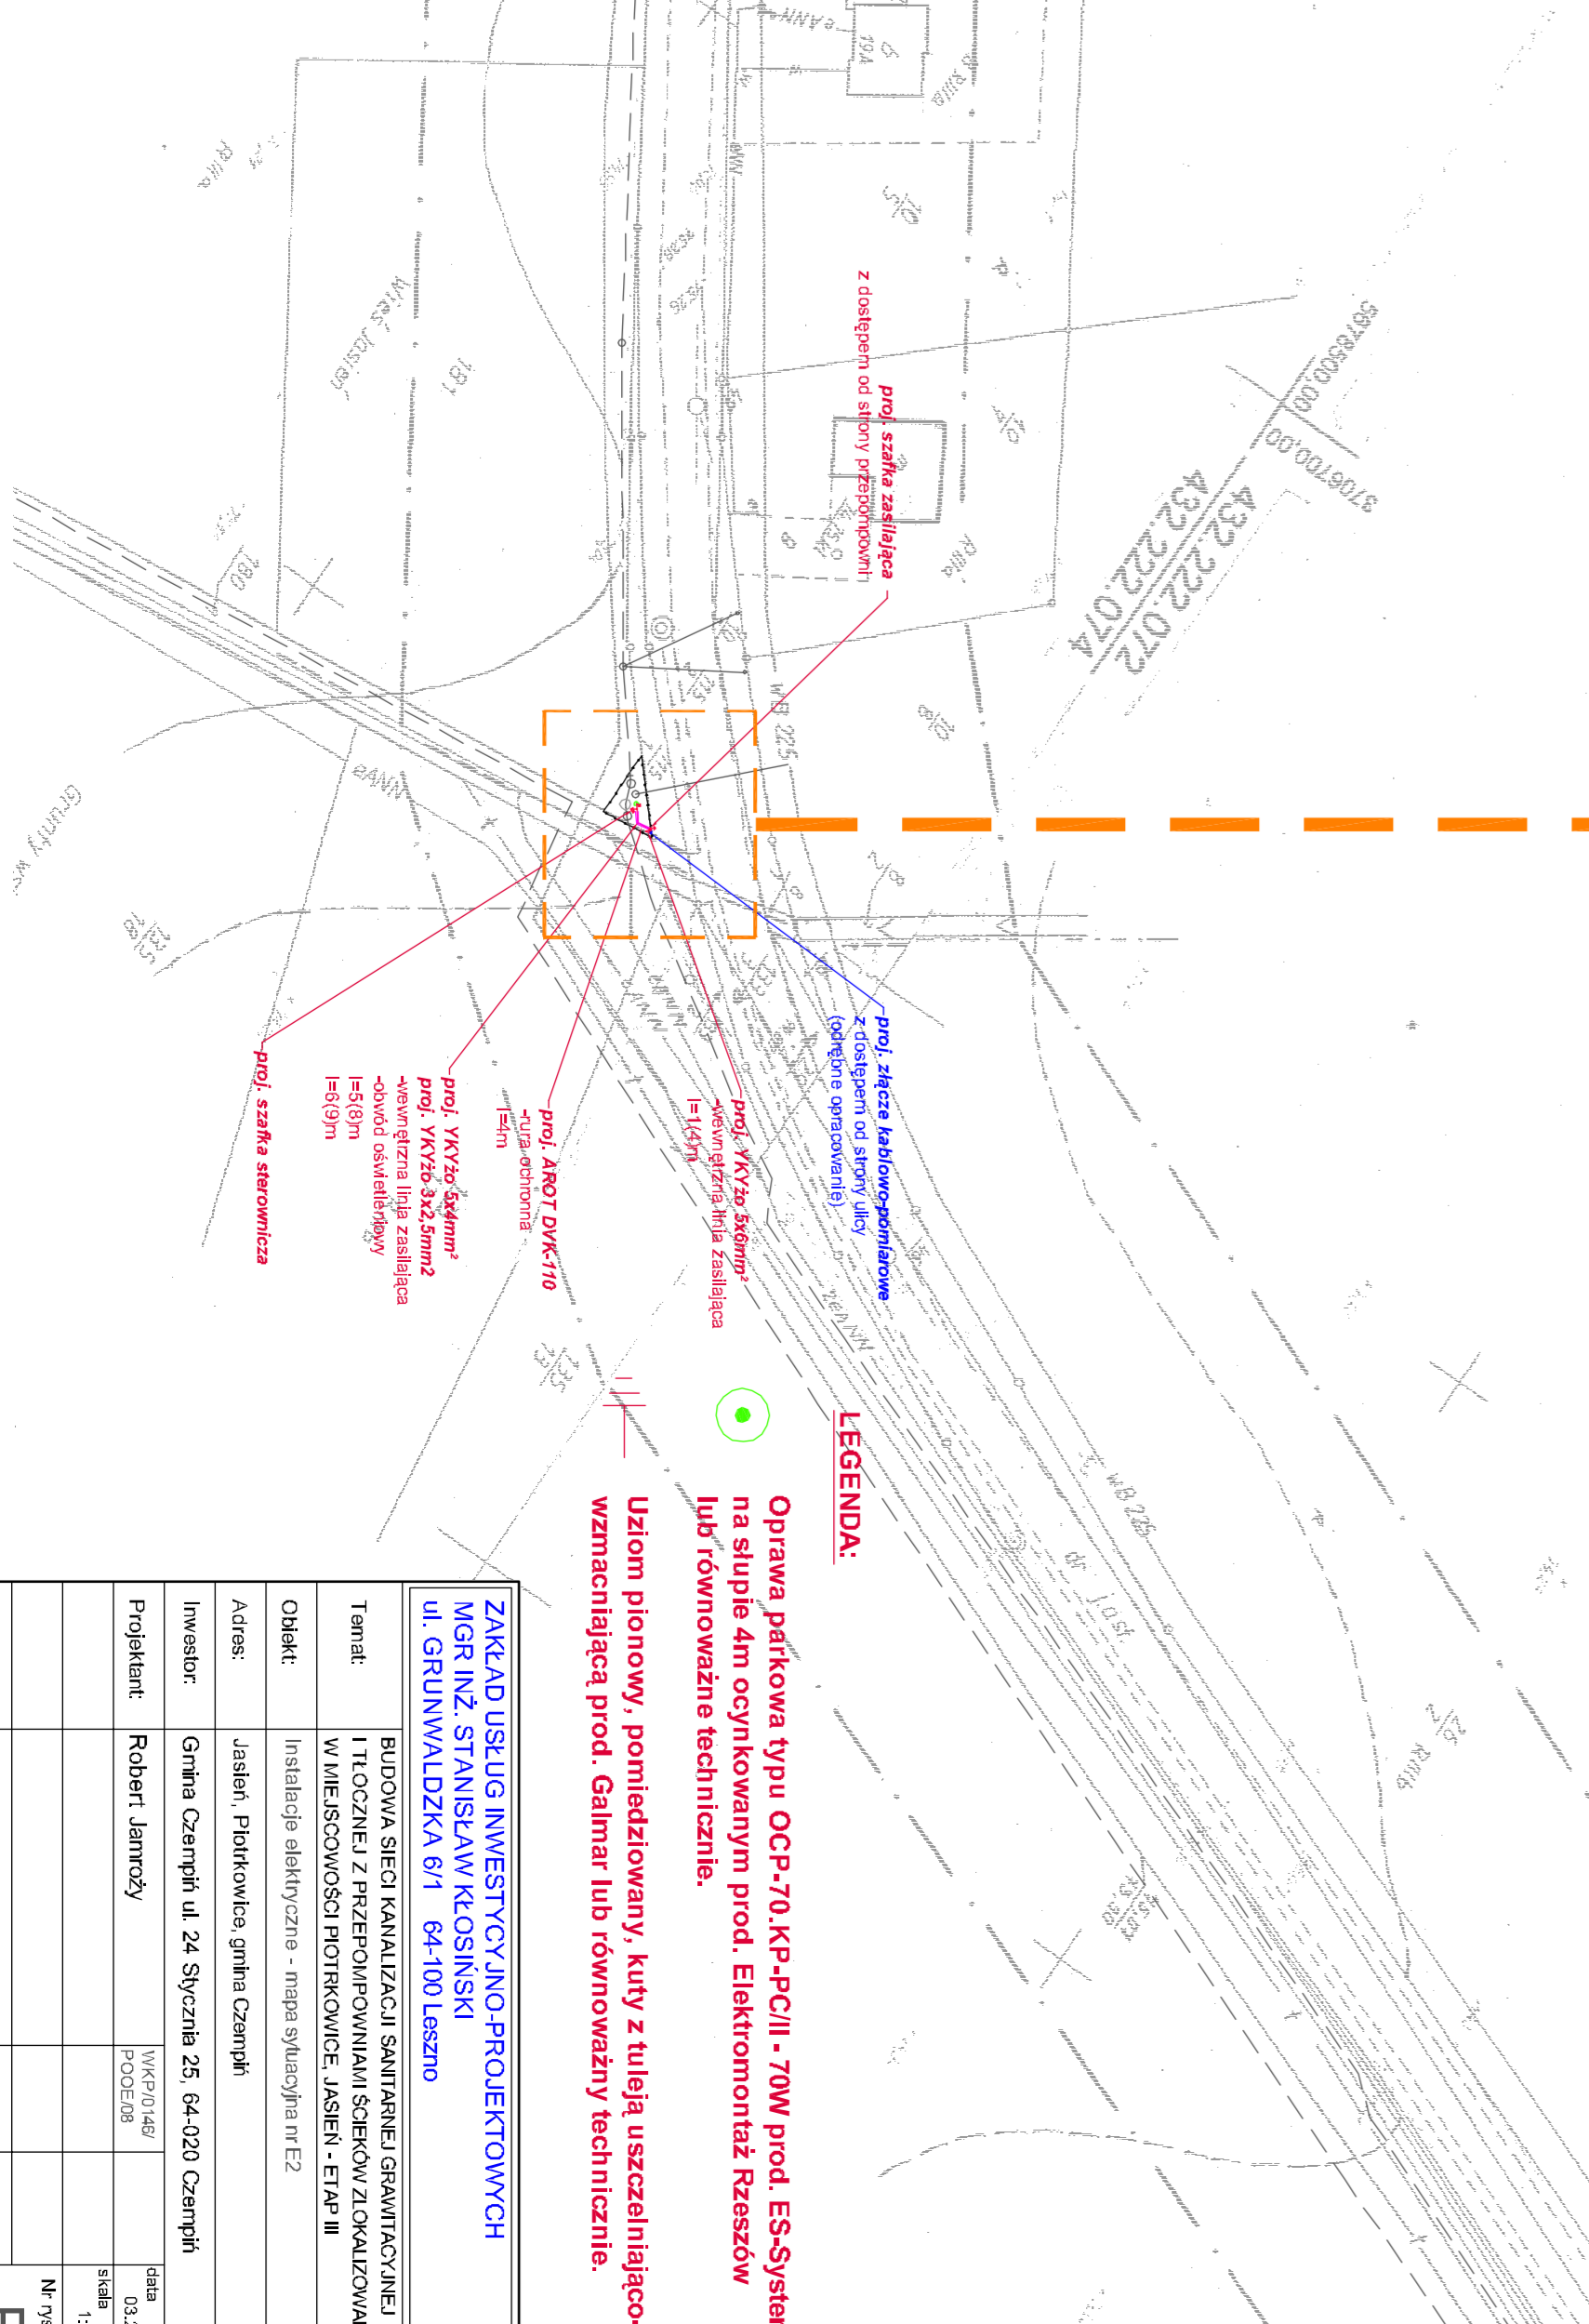



LEGENDA:
