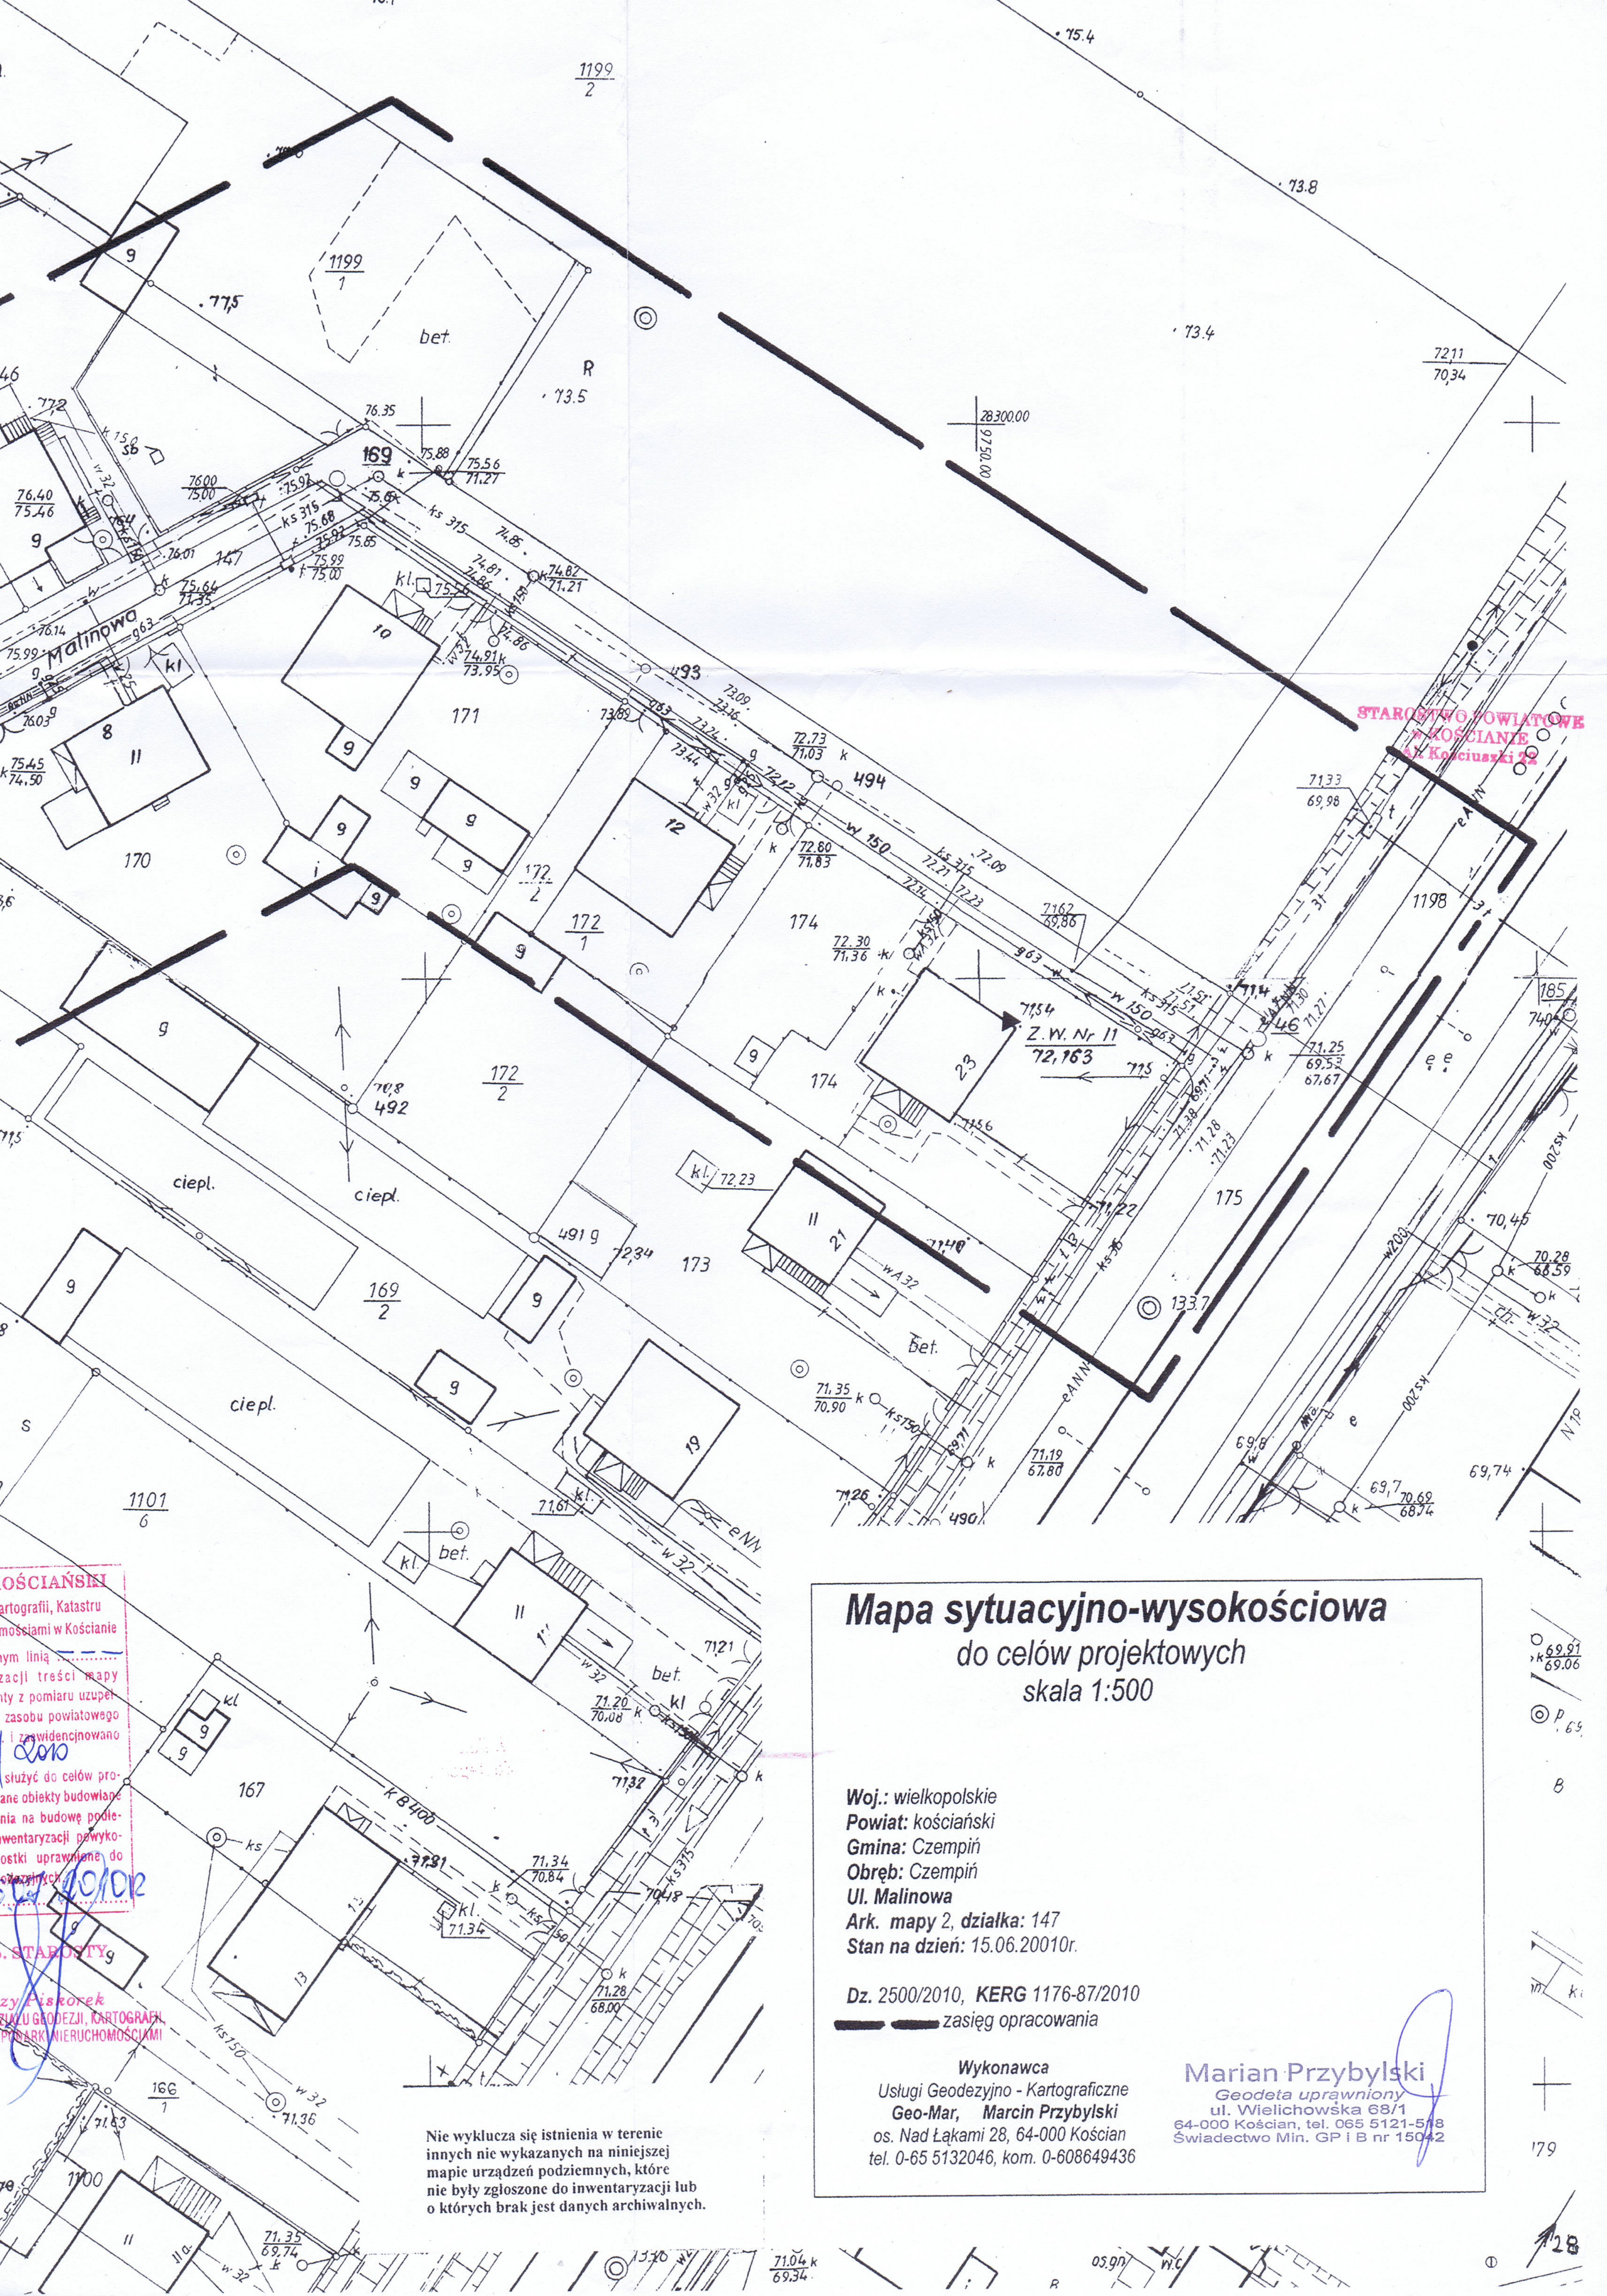

Mapa sytuacyjno-wysokościowa

do celów projektowych

skala 1:500

Woj.: wielkopolskie
Powiat: kościański
Gmina: Czempiń
Obręb: Czempiń
Ul. Malinowa
Ark. **mapy** 2, **działka:** 147
Stan na dzień: 15.06.20010r.

Dz. 2500/2010, **KERG** 1176-87/2010

zasięg opracowania

Wykonawca

Usługi Geodezyjno - Kartograficzne
Geo-Mar, Marcin Przybylski
os. Nad Łąkami 28, 64-000 Kościan
tel. 0-65 5132046, kom. 0-608649436

Marian Przybylski
Geodeta uprawniony
ul. Wielichowska 68/1
64-000 Kościan, tel. 065 5121-518
Świadectwo Min. GP i B nr 15042

Nie wyklucza się istnienia w terenie innych nie wykazanych na niniejszej mapie urządzeń podziemnych, które nie były zgłoszone do inwentaryzacji lub o których brak jest danych archiwalnych.