

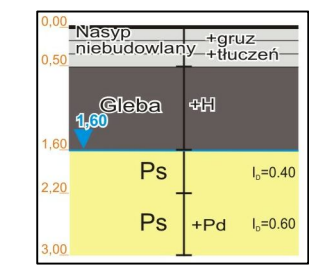


Nawierzchnia	ul.Kościąńska jezdnia ziemna	ul.Kościąńska grunty ziemne	ul.Kościąńska asfaltowa	ul.Kościąńska grunty ziemne
Rodzaj wykopu	wykop mechaniczny		przewiert	wykop mechan.
Odwodnienie	igłofiltr w obsypce piaskowej jednostronnie do głęb. 4,0 m			

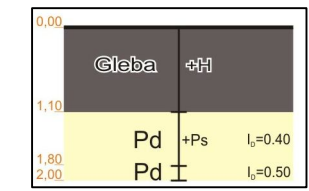

**UWAGA:** W miejscach skrzyżowań i zbliżeń z istniejącym uzbrojeniem terenu prace ziemne należy prowadzić ręcznie z zachowaniem szczególnej ostrożności oraz z zabezpieczeniem istniejących urządzeń.

W miejscach skrzyżowań z kablami energetycznymi zastosować rury dwudzielne typu Arota.

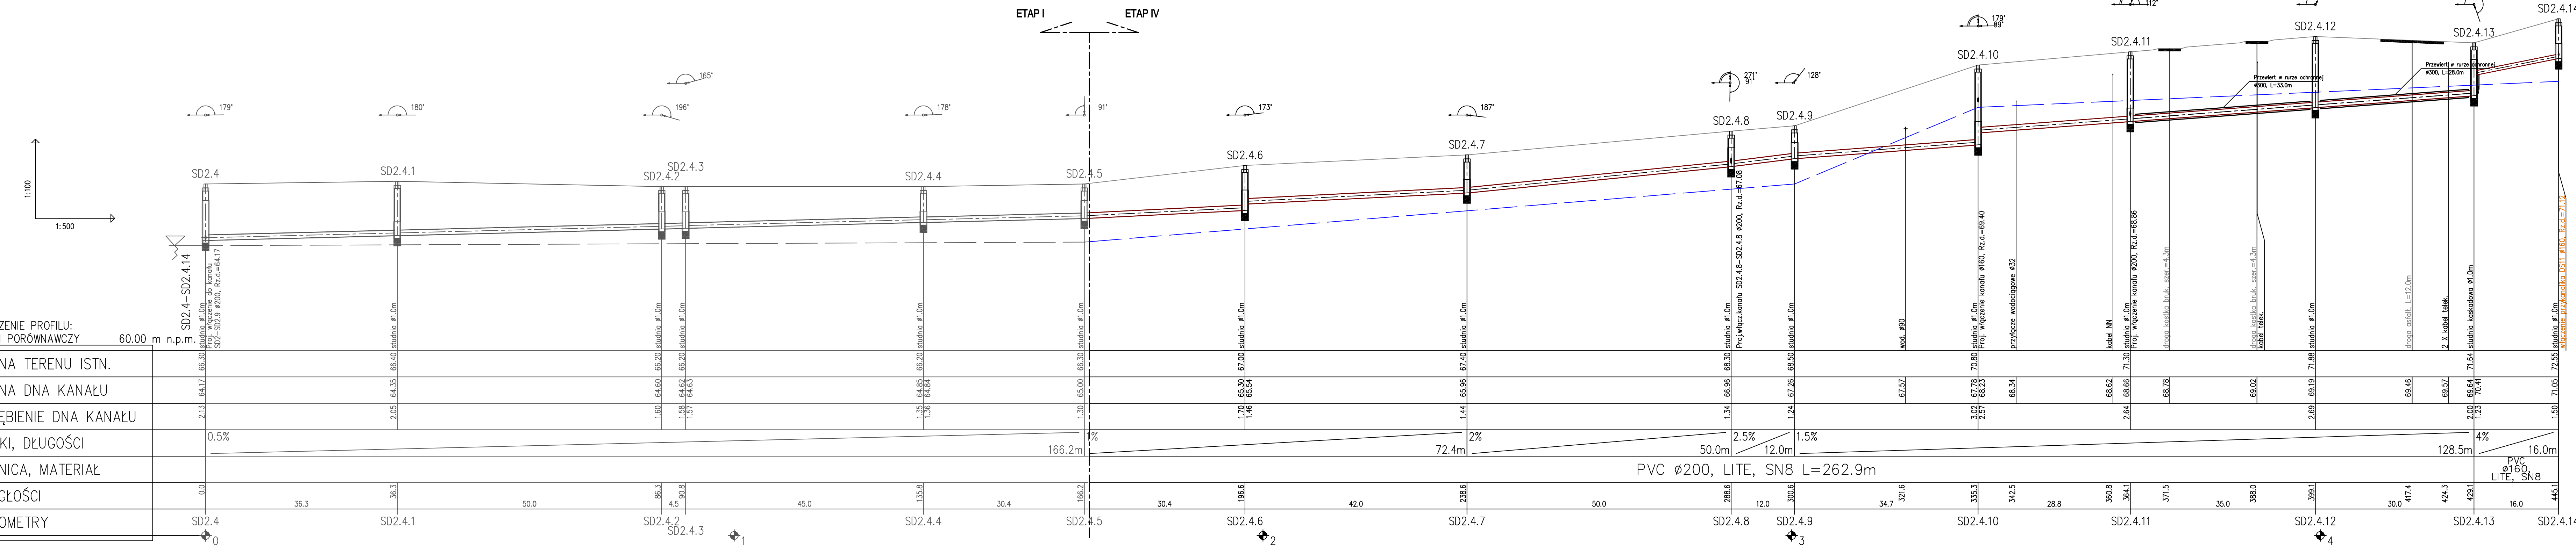

OZNACZENIE PROFILU:  
POZIOM PORÓWNAWCZY 60.00 m n.p.m.

SPADKI, DŁUGOŚCI	0.5%				0.7%		2%		2.5%		1.5%		4%		16%															
ŚREDNICA, MATERIAŁ	PVC ø200, LITE, SN8 L=262.9m																													
ODLEĞŁOŚCI	0.0	36.3	36.3	4.5	45.0	135.8	30.4	166.2	30.4	42.0	238.6	50.0	12.0	34.7	32.6	335.3	342.5	28.8	360.8	364.1	371.5	35.0	398.0	399.1	30.0	417.4	424.3	429.1	16.0	445.1
HEKTOMETRY	SD2.4	SD2.4.1	SD2.4.2	SD2.4.3	SD2.4.4	SD2.4.5	SD2.4.6	SD2.4.7	SD2.4.8	SD2.4.9	SD2.4.10	SD2.4.11	SD2.4.12	SD2.4.13	SD2.4.14															

Profil kanalizacji sanitarnej grawitacyjnej, odcinek:  
SD2.4.5 - SD2.4.14

<b>ZAKŁAD USŁUG INWESTYCYJNO-PROJEKTOWYCH</b> MGR INŻ. STANISŁAW KŁOSIŃSKI ul. GRUNWALDZKA 6/1 64-100 LESZNO			
Temat:	BUDOWA SIECI KANALIZACJI SANITARNEJ GRAWITACYJNEJ I TŁOCZNEJ Z PRZEPOMPOWANAMI ŚCIEKÓW ZLOKALIZOWANEJ W OBRĘBIE GŁUCHOWO - ETAP IV		
Obiekt:	Sieć kanalizacji sanitarnej - profil podłużny		
Adres:	Głuchowo, gmina Czempień	data:	02.2014r.
Investor:	Gmina Czempień ul. 24 Stycznia 25, 64-020 Czempień	skala:	1:100/500
Projektant:	mgr inż. Stanisław Kłosiński	WK/P-027/1/POWS/06	Rys.nr
Sprawdził:	mgr inż. Zygmunt Maniacyk	1514/91/Lo	<b>3</b>