Uwaga: niniejszą mapę wykonano powiększając oryginał w skali 1 : 1000

MAPA DO CELÓW PROJEKTOWYCH		
Oznaczenie kancelaryjne zgłoszenia pracy geodezyjnej		GN-I.6640.1016.201
Nazwa miejscowości		JAROGNIEWICE
Jednostka ewidencyjna	identyfikator	301102_5,
	nazwa	Czempiń - Obszar Wiejski
Obręb ewidencyjny	identyfikator	0010
	nazwa	JAROGNIEWICE
Skala mapy		1 : 500
Nazwa układu współrzędnych	prostokątnych płaskich	Układ 2000 na mapie w ukł.1965
	układu wysokości	Układ Kronsztadt
Oznaczenie granic obszaru, który był przedmiotem aktualizacji		
Informacja o zasięgu obiektów gruntowych ...		
		09.06.2014
		GEODETA UPRAWNIONY nr uprawnień 9805 ul.J.Kochanowskiego 3 64-000 Kościan, tel. 603 664 458

Poświadcza się, że niniejszy dokument został opracowany w wyniku prac geodezyjnych i kartograficznych, których rezultaty zawiera operat techniczny wpisany do ewidencji materiałów państwowego zasobu geodezyjnego i kartograficznego	
Organ prowadzący państwowy zasób geodezyjny i kartograficzny	STAROSTA KOŚCIAŃSKI
Identyfikator ewidencyjny materiału zasobu - operatu technicznego	P.3011.2014.876
Data wpisania operatu technicznego do ewidencji materiałów zasobu	18.06.2014.
Imię, nazwisko i podpis osoby reprezentującej organ	z up. STAROSTY Robert Jagodziński KIEROWNIK OŚRODKA DOKUMENTACJI GEODEZYJNEJ I KARTOGRAFICZNEJ

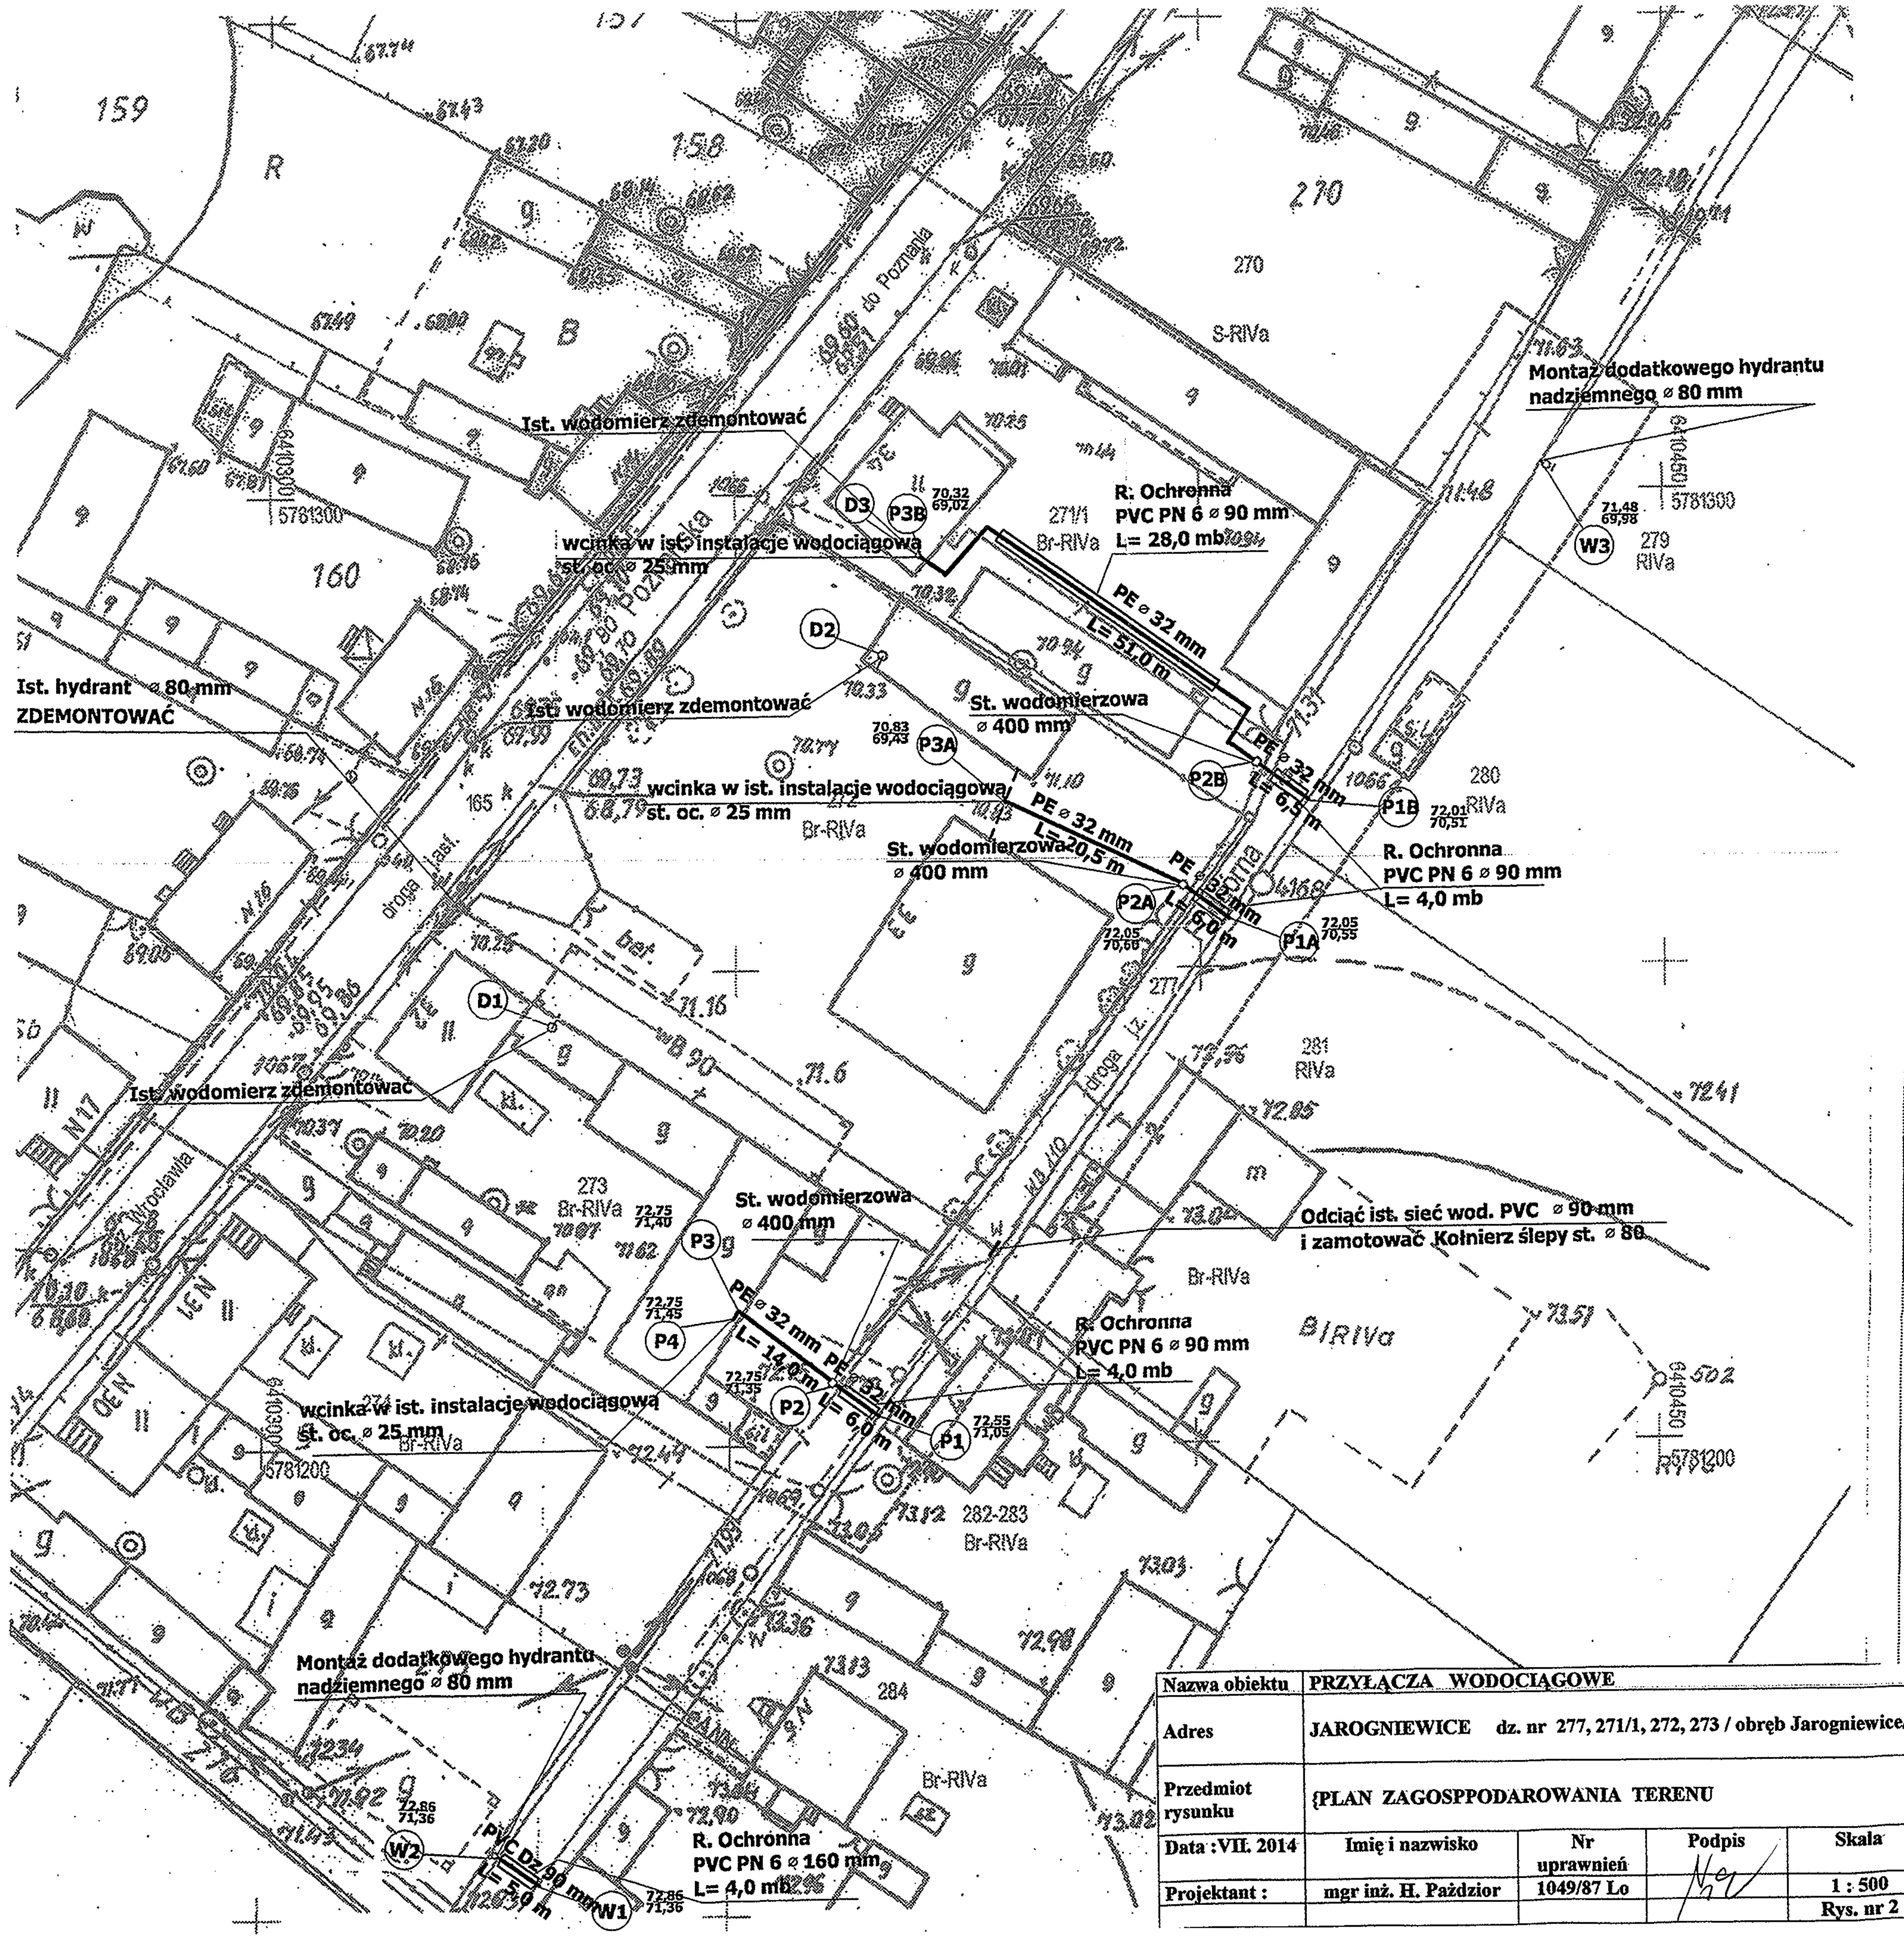

Nazwa obiektu	PRZYŁĄCZA WODOCIĄGOWE			
Adres	JAROGNIEWICE dz. nr 277, 271/1, 272, 273 / obręb Jarogniewice/			
Przedmiot rysunku	{PLAN ZAGOSPPODAROWANIA TERENU			
Data : VII. 2014	Imię i nazwisko	Nr uprawnień	Podpis	Skala
Projektant :	mgr inż. H. Paździor	1049/87 Lo		1 : 500
				Rys. nr 2