

**MAPA SYTUACYJNO - WYSOKOŚCIOWA**  
**DO CELÓW PROJEKTOWYCH**  
**SKALA 1:500**

woj. wielkopolskie  
 powiat kościański  
 Gmina Czempin  
 Obręb m. Czempin  
 Ulica Spółdzielców  
 Działka 1158; 1159/2

stan na dzień 09.03.2010

----- zasięg pomiaru


Usługi Geodezyjno - Kartograficzne  
**"GEO-KOZ"**  
 inż. Łukasz Kozica  
 Kielczewo, ul. Kościańska 31  
 64-000 Kościan, tel. 512-08-31, 605-253-899  
 NIP 698-165-77-47 e-mail: geokoz@wp.c

**GEODETA**  
 inż. Łukasz Kozica  
 Uprawnienia SUGIK nr 20352  
 Upoważnienie Wojewody WLKP nr 1/2009

KERG 1176-14/2010  
 D.Z. 477/2010

STAROSTA KOŚCIAŃSKI  
 Wydział Geodezji, Kartografii, Katastru  
 i Gospodarki Nieruchomościami w Kościanie  
 W obszarze oznaczonym linią .....  
 dokonano aktualizacji treści mapy  
 zasadniczej. Dokumenty z pomiaru uzupeł-  
 niającego przyjęto do zasobu powiatowego  
 w dniu .....  
 i zawiadomiono  
 pod nr .....  
 Niniejsza mapa może służyć do celów pro-  
 jektowych. Projektowane obiekty budowlane  
 wymagające pozwolenia na budowę podlegają  
 wytyczeniu i inwentaryzacji powyko-  
 nawczej przez jednostki uprawnione do  
 wykonywania prac geodezyjnych.  
 Kościan, dnia ..... 2010 r.

Z up. STAROSTY  
 inż. Łukasz Kozica  
 Geodeta Powiatowy  
 NACZELNIK WYDZIAŁU GEODEZJI, KARTOGRAFII,  
 KATASTRU I GOSPODARKI NIERUCHOMOŚCIAMI

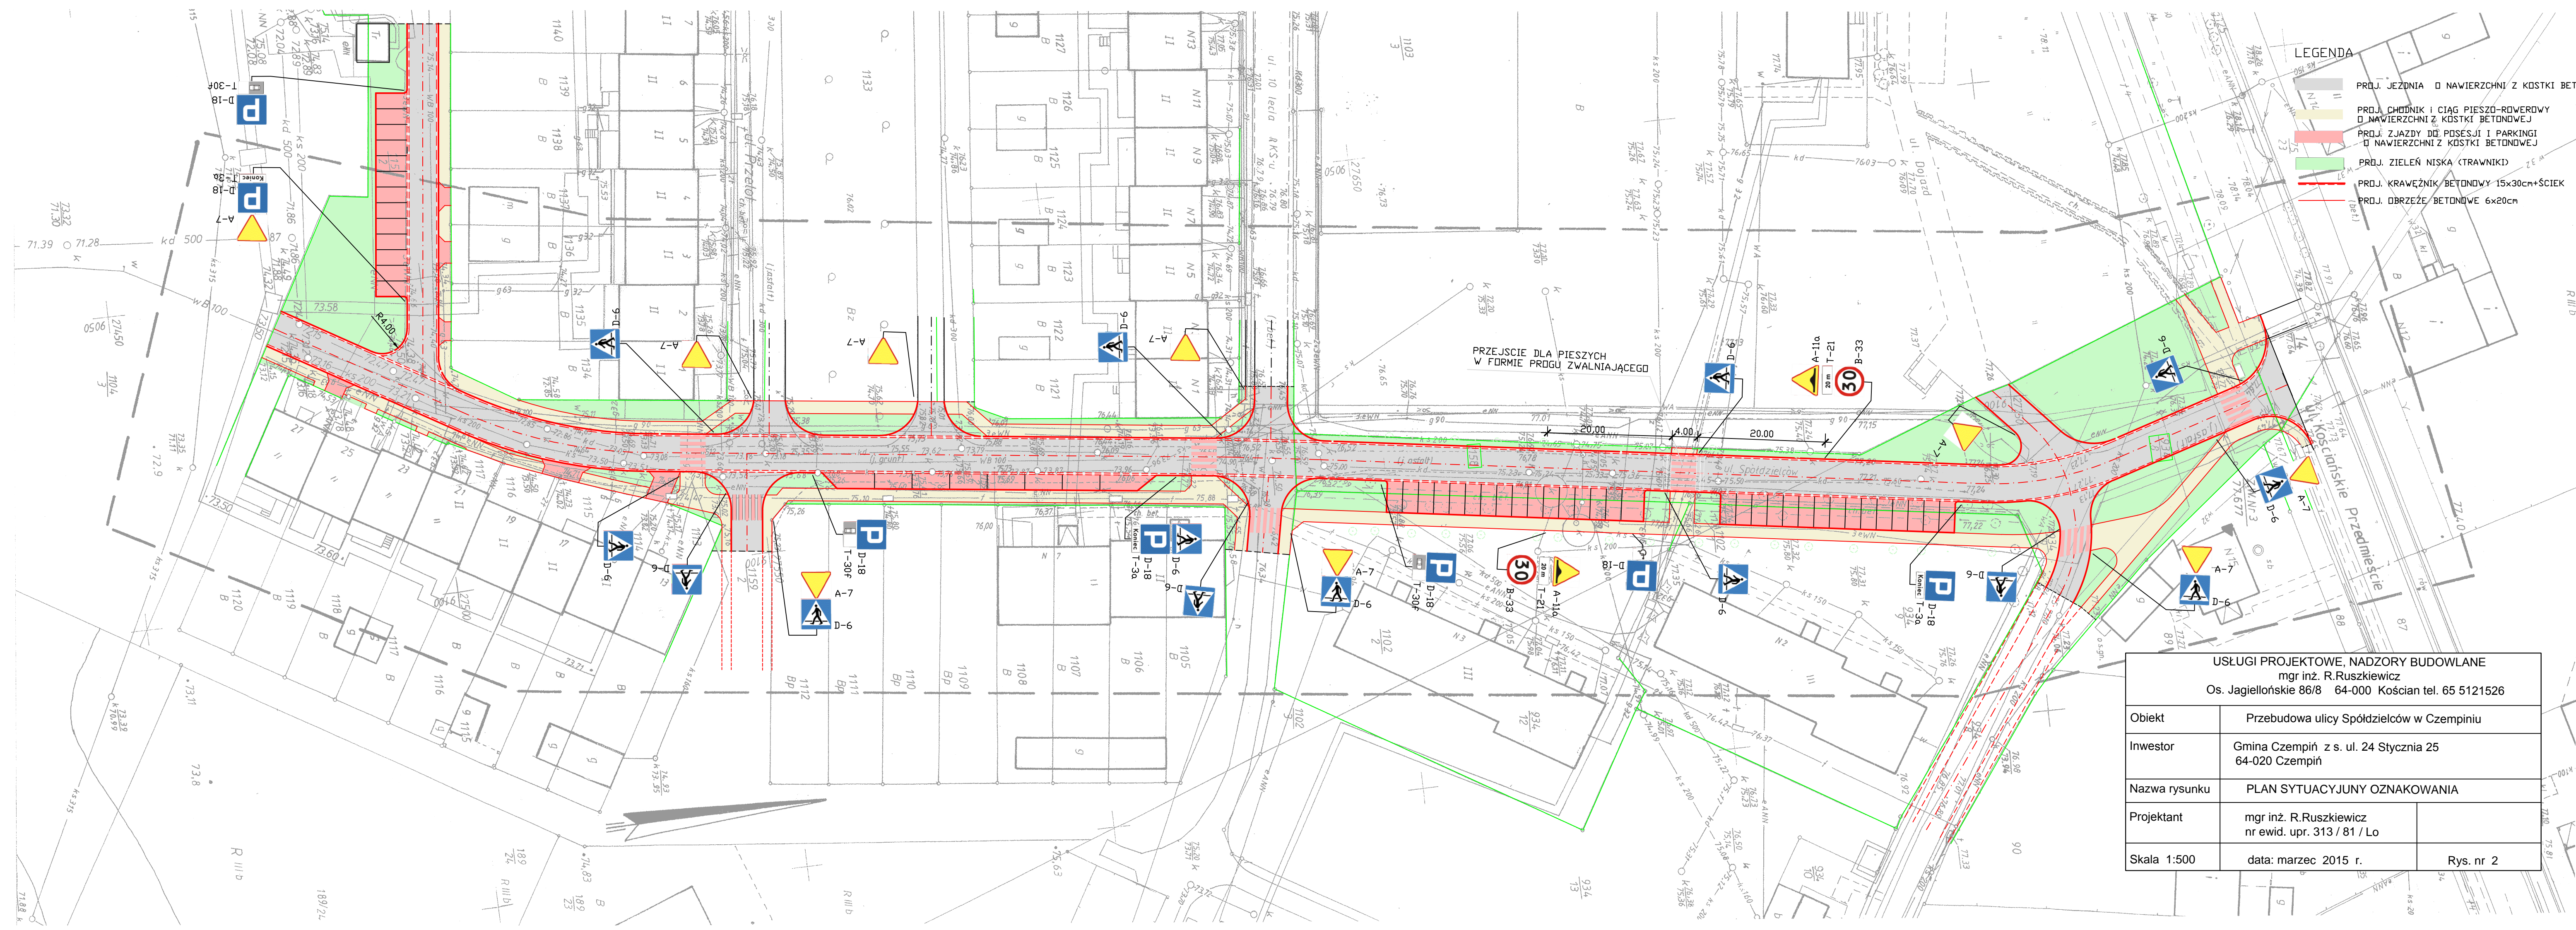

- LEGENDA**
- PROJ. JEZDNI O NAWIERZCHNI Z KOSTKI BET.
  - PROJ. CHODNIK I CIĄG PIESZO-ROWEROWY O NAWIERZCHNI Z KOSTKI BETONOWEJ
  - PROJ. ZJAZDY DO POSESJI I PARKINGI O NAWIERZCHNI Z KOSTKI BETONOWEJ
  - PROJ. ZIELEŃ NISKA (TRAWNIKI)
  - PROJ. KRAWĘŻNIK BETONOWY 15x30cm+ŚCIEK
  - PROJ. OBRZEŻE BETONOWE 6x20cm

USŁUGI PROJEKTOWE, NADZORY BUDOWLANE mgr inż. R.Ruszkiewicz Os. Jagiellońskie 86/8 64-000 Kościan tel. 65 5121526		
Obiekt	Przebudowa ulicy Spółdzielców w Czempinie	
Inwestor	Gmina Czempin z s. ul. 24 Stycznia 25 64-020 Czempin	
Nazwa rysunku	PLAN SYTUACYJNY OZNAKOWANIA	
Projektant	mgr inż. R.Ruszkiewicz nr ewid. upr. 313 / 81 / Lo	
Skala 1:500	data: marzec 2015 r.	Rys. nr 2