

MAPA SYTUACYJNO - WYSOKOŚCIOWA
DO CELÓW PROJEKTOWYCH
SKALA 1:500

woj. wielkopolskie
 powiat kościański
 Gmina Czempin
 Obręb m. Czempin
 Ulica Spółdzielców
 Działka 1158; 1159/2

stan na dzień 09.03.2010

----- zasięg pomiaru


Usługi Geodezyjno - Kartograficzne
"GEO-KOZ"
 inż. Łukasz Kozica
 Kielcewo, ul. Kościańska 31
 64-000 Kościan, tel. 512-08-31, 605-253-899
 NIP 698-165-77-47 e-mail: geokoz@wp.pl

GEODETA
 inż. Łukasz Kozica
 Uprawnienia SUGIK nr 20352
 Upoważnienie Wojewody WLKP nr 112009

KERG 1176-14/2010
 D.Z. 477/2010

STAROSTA KOŚCIAŃSKI
 Wydział Geodezji, Kartografii, Katastru
 i Gospodarki Nieruchomościami w Kościanie
 W obszarze oznaczonym linią
 dokonano aktualizacji treści mapy
 zasadniczej. Dokumenty z pomiaru uzupeł-
 niającego przyjęto do zasobu powiatowego
 w dniu 04.03.2010 r.
 Niniejsza mapa może służyć do celów pro-
 jektowych. Projektowane obiekty budowlane
 wymagające pozwolenia na budowę podlegają
 wytyczeniu i inwentaryzacji powyko-
 nawczej przez jednostki uprawnione do
 wykonywania prac geodezyjnych.
 Kościan, dnia 04.03.2010 r.

Z up. STAROSTY
 inż. Łukasz Kozica
 Geodeta Powiatowy
 NACZELNIK WYDZIAŁU GEODEZJI, KARTOGRAFII,
 KATASTRU I GOSPODARKI NIERUCHOMOŚCIAMI

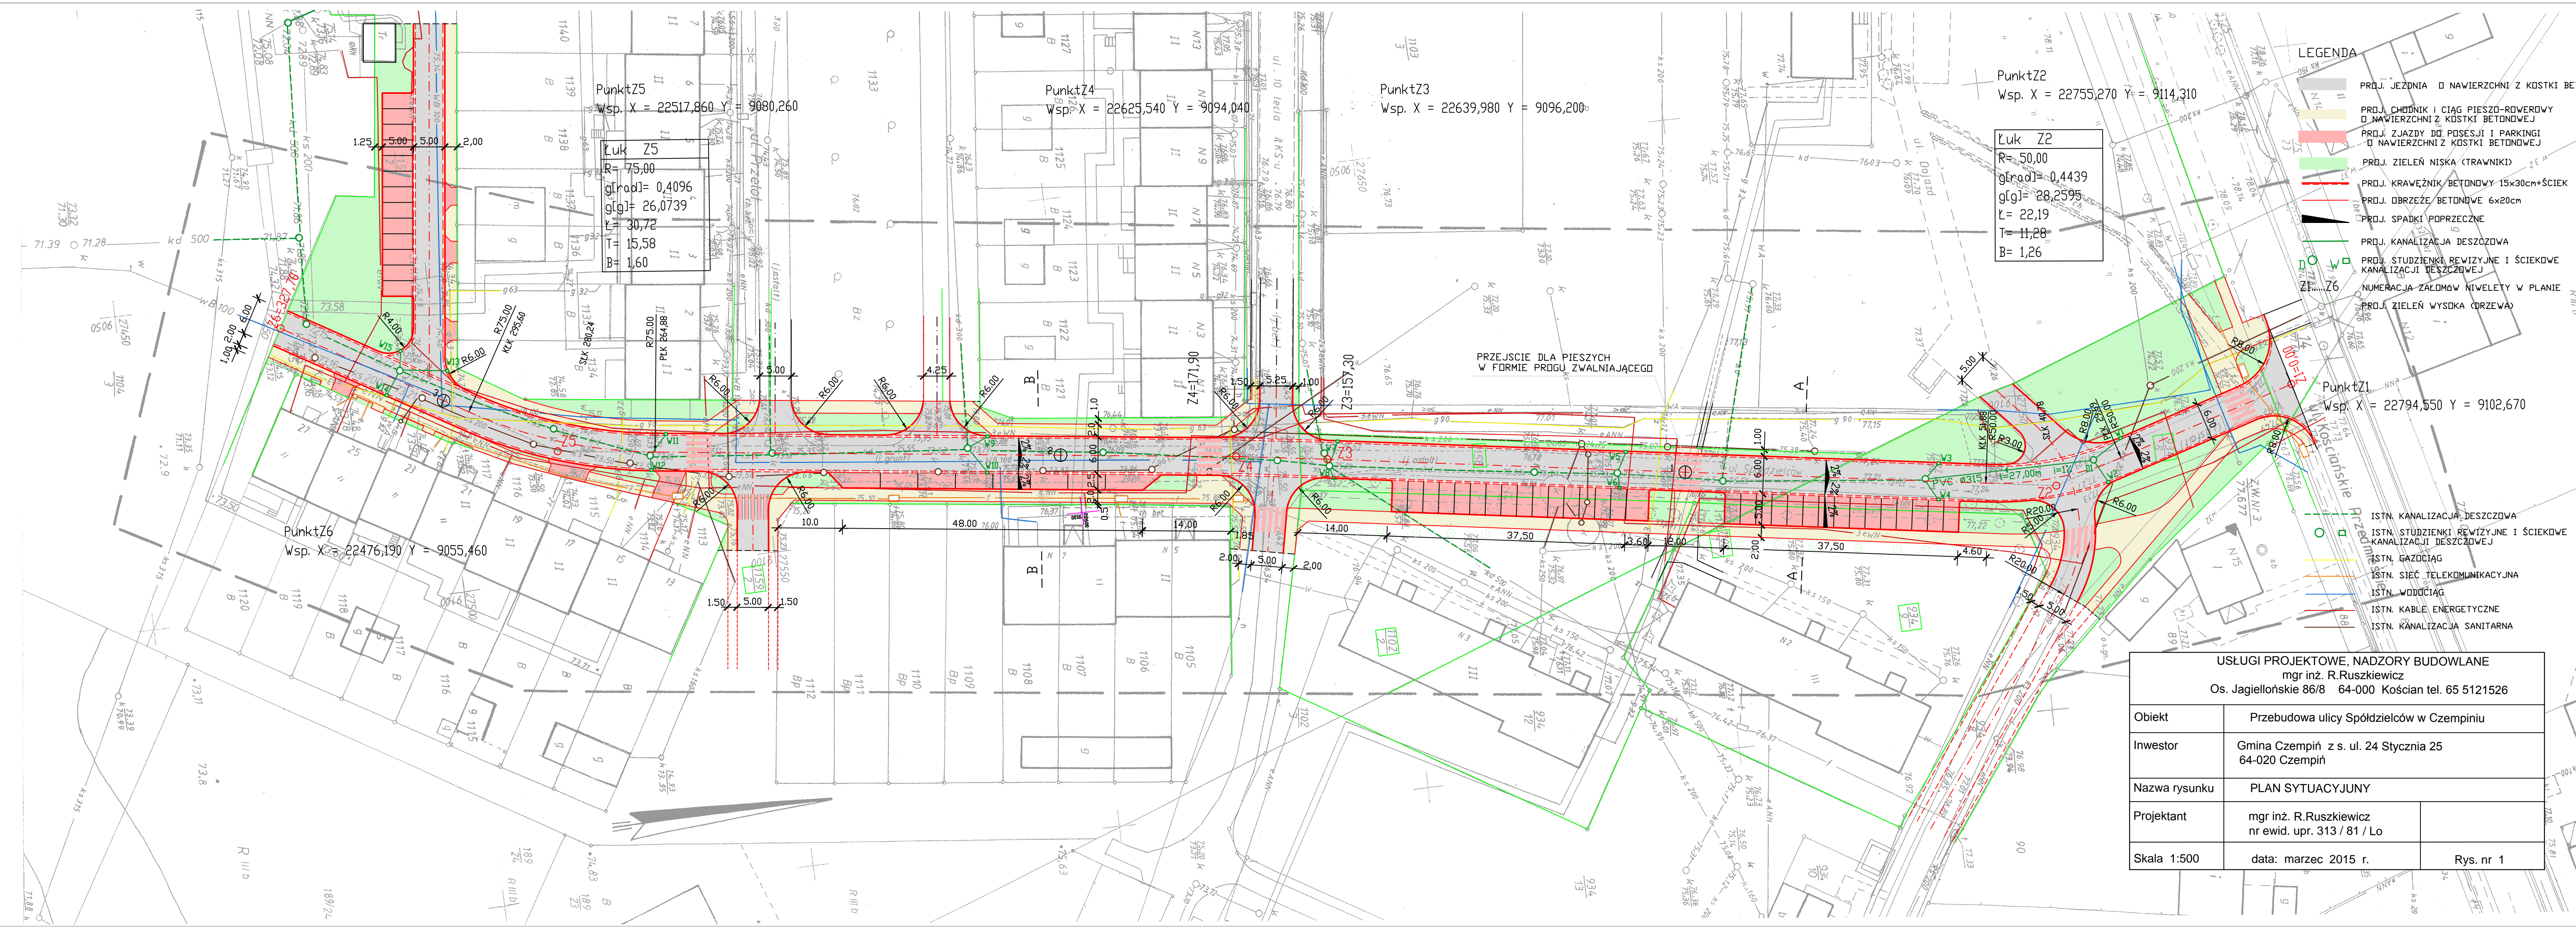

Punkt Z5
 Wsp. X = 22517,860 Y = 9080,260

Punkt Z4
 Wsp. X = 22625,540 Y = 9094,040

Punkt Z3
 Wsp. X = 22639,980 Y = 9096,200

Punkt Z2
 Wsp. X = 22755,270 Y = 9114,310

Punkt Z1
 Wsp. X = 22794,550 Y = 9102,670

Punkt Z6
 Wsp. X = 22476,190 Y = 9055,460

Luk Z5
 R = 75,00
 g[rad] = 0,4096
 g[grad] = 26,0739
 Y = 30,72
 T = 15,58
 B = 1,60

Luk Z2
 R = 50,00
 g[rad] = 0,4439
 g[grad] = 28,2595
 Y = 22,19
 T = 11,28
 B = 1,26

- LEGENDA**
- PROJ. JEZDNIA O NAWIERZCHNI Z KOSTKI BET.
 - PROJ. CHODNIK I CIĄG PIESZO-ROWEROWY O NAWIERZCHNI Z KOSTKI BETONOWEJ
 - PROJ. ZAJZDY DO POSESI I PARKINGI O NAWIERZCHNI Z KOSTKI BETONOWEJ
 - PROJ. ZIELEŃ NISKA (TRAWNIKI)
 - PROJ. KRAWĘZNIK BETONOWY 15x30cm+SCIEK
 - PROJ. OBRZEŻE BETONOWE 6x20cm
 - PROJ. SPADKI POPRZECZNE
 - PROJ. KANALIZACJA DESZCZOWA
 - PROJ. STUDZIENKI REWIZYJNE I SCIEKOWE KANALIZACJI DESZCZOWEJ
 - NUMERACJA ZAŁÓMÓW NIWELETY W PLANIE
 - PROJ. ZIELEŃ WYSOKA (DRZEWA)
 - ISTN. KANALIZACJA DESZCZOWA
 - ISTN. STUDZIENKI REWIZYJNE I SCIEKOWE KANALIZACJI DESZCZOWEJ
 - ISTN. GAZOCIĄG
 - ISTN. SIĘĆ TELEKOMUNIKACYJNA
 - ISTN. WODOCIĄG
 - ISTN. KABELE ENERGETYCZNE
 - ISTN. KANALIZACJA SANITARNA

USŁUGI PROJEKTOWE, NADZORY BUDOWLANE mgr inż. R.Ruszkiewicz Os. Jagiellońskie 86/8 64-000 Kościan tel. 65 5121526		
Obiekt	Przebudowa ulicy Spółdzielców w Czempiniu	
Inwestor	Gmina Czempin z s. ul. 24 Stycznia 25 64-020 Czempin	
Nazwa rysunku	PLAN SYTUACYJNY	
Projektant	mgr inż. R.Ruszkiewicz nr ewid. upr. 313 / 81 / Lo	
Skala 1:500	data: marzec 2015 r.	Rys. nr 1