

MAPA DO CELÓW PROJEKTOWYCH	
Oznaczenie kancelaryjne zgłoszenia pracy geodezyjnej	GN-I.6640.516.2015
Nazwa miejscowości	Czempin
Jednostka ewidencyjna	301102 4
Identyfikator teryt.	Czempin Miasto
Obręb ewidencyjny	0001
Identyfikator nazwa	Czempin
Skala mapy	1:500
Godło mapy	6.171.10.03.2.1, 03.2.3, 03.4.1
Nazwa układu współrzędnych	prostokątnych płaskich mapy układu wysokości
Oznaczenie granic obszaru, który był przedmiotem aktualizacji.	2000_19 Kronształd
Projektowane sieci uzgodnione w ZUDP	Ul. Chopina
Data opracowania mapy	dziłki: 586, 652 08-05-2015r.
USŁUGI <b>GEODEZYJNO-KARTOGRAFICZNE</b> <b>mgr inż. Roman Ratajczak</b> GEODETA UPRAWNIONY 64-000 KOŚCIAN, ul. MASZTALERZA 12 Tel. 65 512-42-00, kom. 0-603 33 85 61 nazwa / imię i nazwisko wykonawcy	<b>mgr inż. Roman Ratajczak</b> imię i nazwisko geodety uprawnionego który opisał mapę mgr inż. Roman Ratajczak nr uprawnień i podpis geodety

- LEGENDA**
- PROJ. JEZDZINIA I PARKINGI O NAWIERZCHNI Z KOSTKI BETONWEJ SZAREJ GRUB. 8cm
  - PROJ. CHODNIK O NAWIERZCHNI Z KOSTKI BETONWEJ SZAREJ GRUB. 8cm
  - PROJ. ZJAZDY DO POSESJI O NAWIERZCHNI Z KOSTKI BETONWEJ GRAFITOWEJ
  - PROJ. ZIELEŃ NISKA (TRAWNIK)
  - PROJ. KRAWĘŻNIK BETONOWY 15x30cm + SCIEK Z KOSTKI BET. SZAREJ
  - PROJ. OBRZEŻE BETONOWE 6X20cm
  - PROJ. SPADKI POPRZECZNE
  - PROJ. KOLEKTOR KANALIZACJI DESZCZOWEJ PVC Ø315mm
  - PROJ. STUDZIENKI REWIZYJNE KANALIZACJI DESZCZOWEJ BETONOWE Ø1000mm Z WŁAZEM ŻELIWNYM KL. D400
  - PROJ. STUDZIENKI SCIEKOWE KANALIZACJI DESZCZOWEJ BETONOWE Ø500mm Z WPUSTEM ŻELIWNYM KL. D400
  - PROJ. ZIELEŃ WYSOKA (DRZEWA)
  - GRANICE DZIAŁEK

UWAGA!  
 SZEROKOŚĆ ZJAZDÓW DO POSESJI DOSTOSOWAĆ DO SZEROKOŚCI ISTNIEJĄCYCH BRAM WJAZDOWYCH

USŁUGI PROJEKTOWE, NADZORY BUDOWLANE	
<b>Ryszard Ruszkiewicz</b> Os. Jagiellońskie 86/8 64-000 Kościan	
Obiekt	Przebudowa ulicy Chopina w Czempiniu
Inwestor	Gmina Czempin ul. 24 Stycznia 25 64-020 Czempin
Nazwa rysunku	PLAN SYTUACYJNY
Projektant	mgr inż. R. Ruszkiewicz nr ewid. upr. 313/81/Lo
Skala 1:500	data: lipiec 2015 r. Rys. nr 1

Poświadczam, że niniejszy dokument został opracowany w wyniku prac geodezyjnych i kartograficznych, których rezultaty zawiera operat techniczny wpisany do ewidencji materiałów państwowego zasobu geodezyjnego i kartograficznego.


Organ prowadzący państwowy zasob geodezyjny i kartograficzny: STAROSTA KOŚCIAŃSKI

Identyfikator ewidencyjny materiału zasobu - operatu technicznego: P.3011.2015.948

Data wpisania operatu technicznego do ewidencji materiałów zasobu: 01.06.2015

Imię, nazwisko i podpis osoby reprezentującej organ:

INSPEKTOR W ZIEMIU GEODEZYJNO-KARTOGRAFICZNEJ (KATASTRU I REPERTARIUM NIERUCHOMOŚCIAMI)

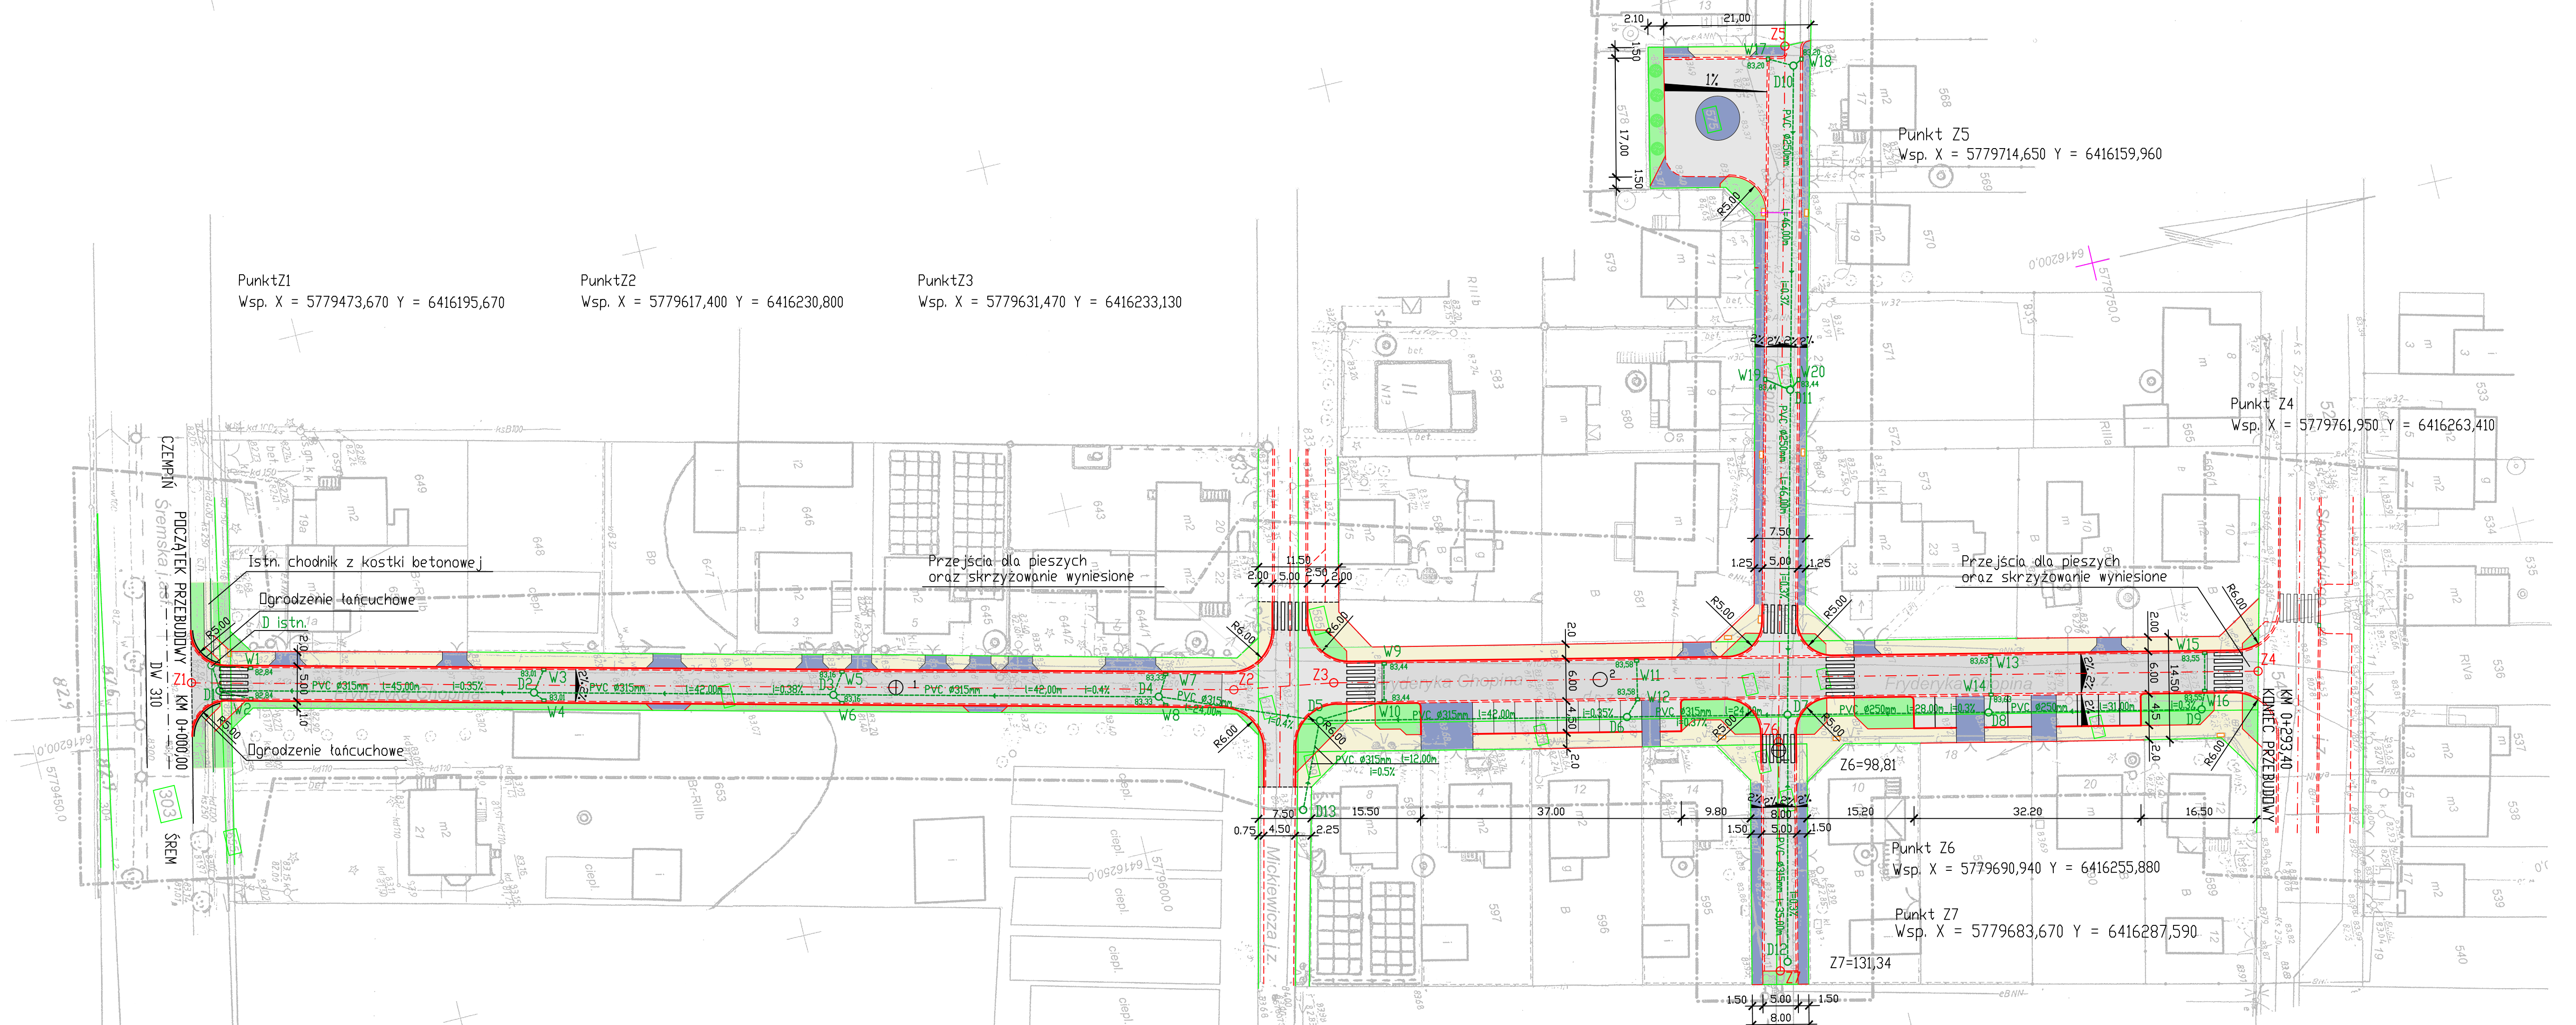

Punkt Z1  
 Wsp. X = 5779473,670 Y = 6416195,670

Punkt Z2  
 Wsp. X = 5779617,400 Y = 6416230,800

Punkt Z3  
 Wsp. X = 5779631,470 Y = 6416233,130

Punkt Z5  
 Wsp. X = 5779714,650 Y = 6416159,960

Punkt Z4  
 Wsp. X = 5779761,950 Y = 6416263,410

Punkt Z6  
 Wsp. X = 5779690,940 Y = 6416255,880

Punkt Z7  
 Wsp. X = 5779683,670 Y = 6416287,590

Istn. chodnik z kostki betonowej

Ogrodzenie tańcuchowe

Ogrodzenie tańcuchowe

Przejęcia dla pieszych oraz skrzyżowanie wyniesione

Przejęcia dla pieszych oraz skrzyżowanie wyniesione

CZEMPIN

Stemiska

PŁCZATEK PRZEBUDOWY

DM 310

SREM

Mickiewicza i.z.

Fryderyka Chopina

Kmita Przebudowy

KM 0+293,40

KM 0+293,40

KM 0+293,40

KM 0+293,40

KM 0+293,40

KM 0+293,40

KM 0+293,40