
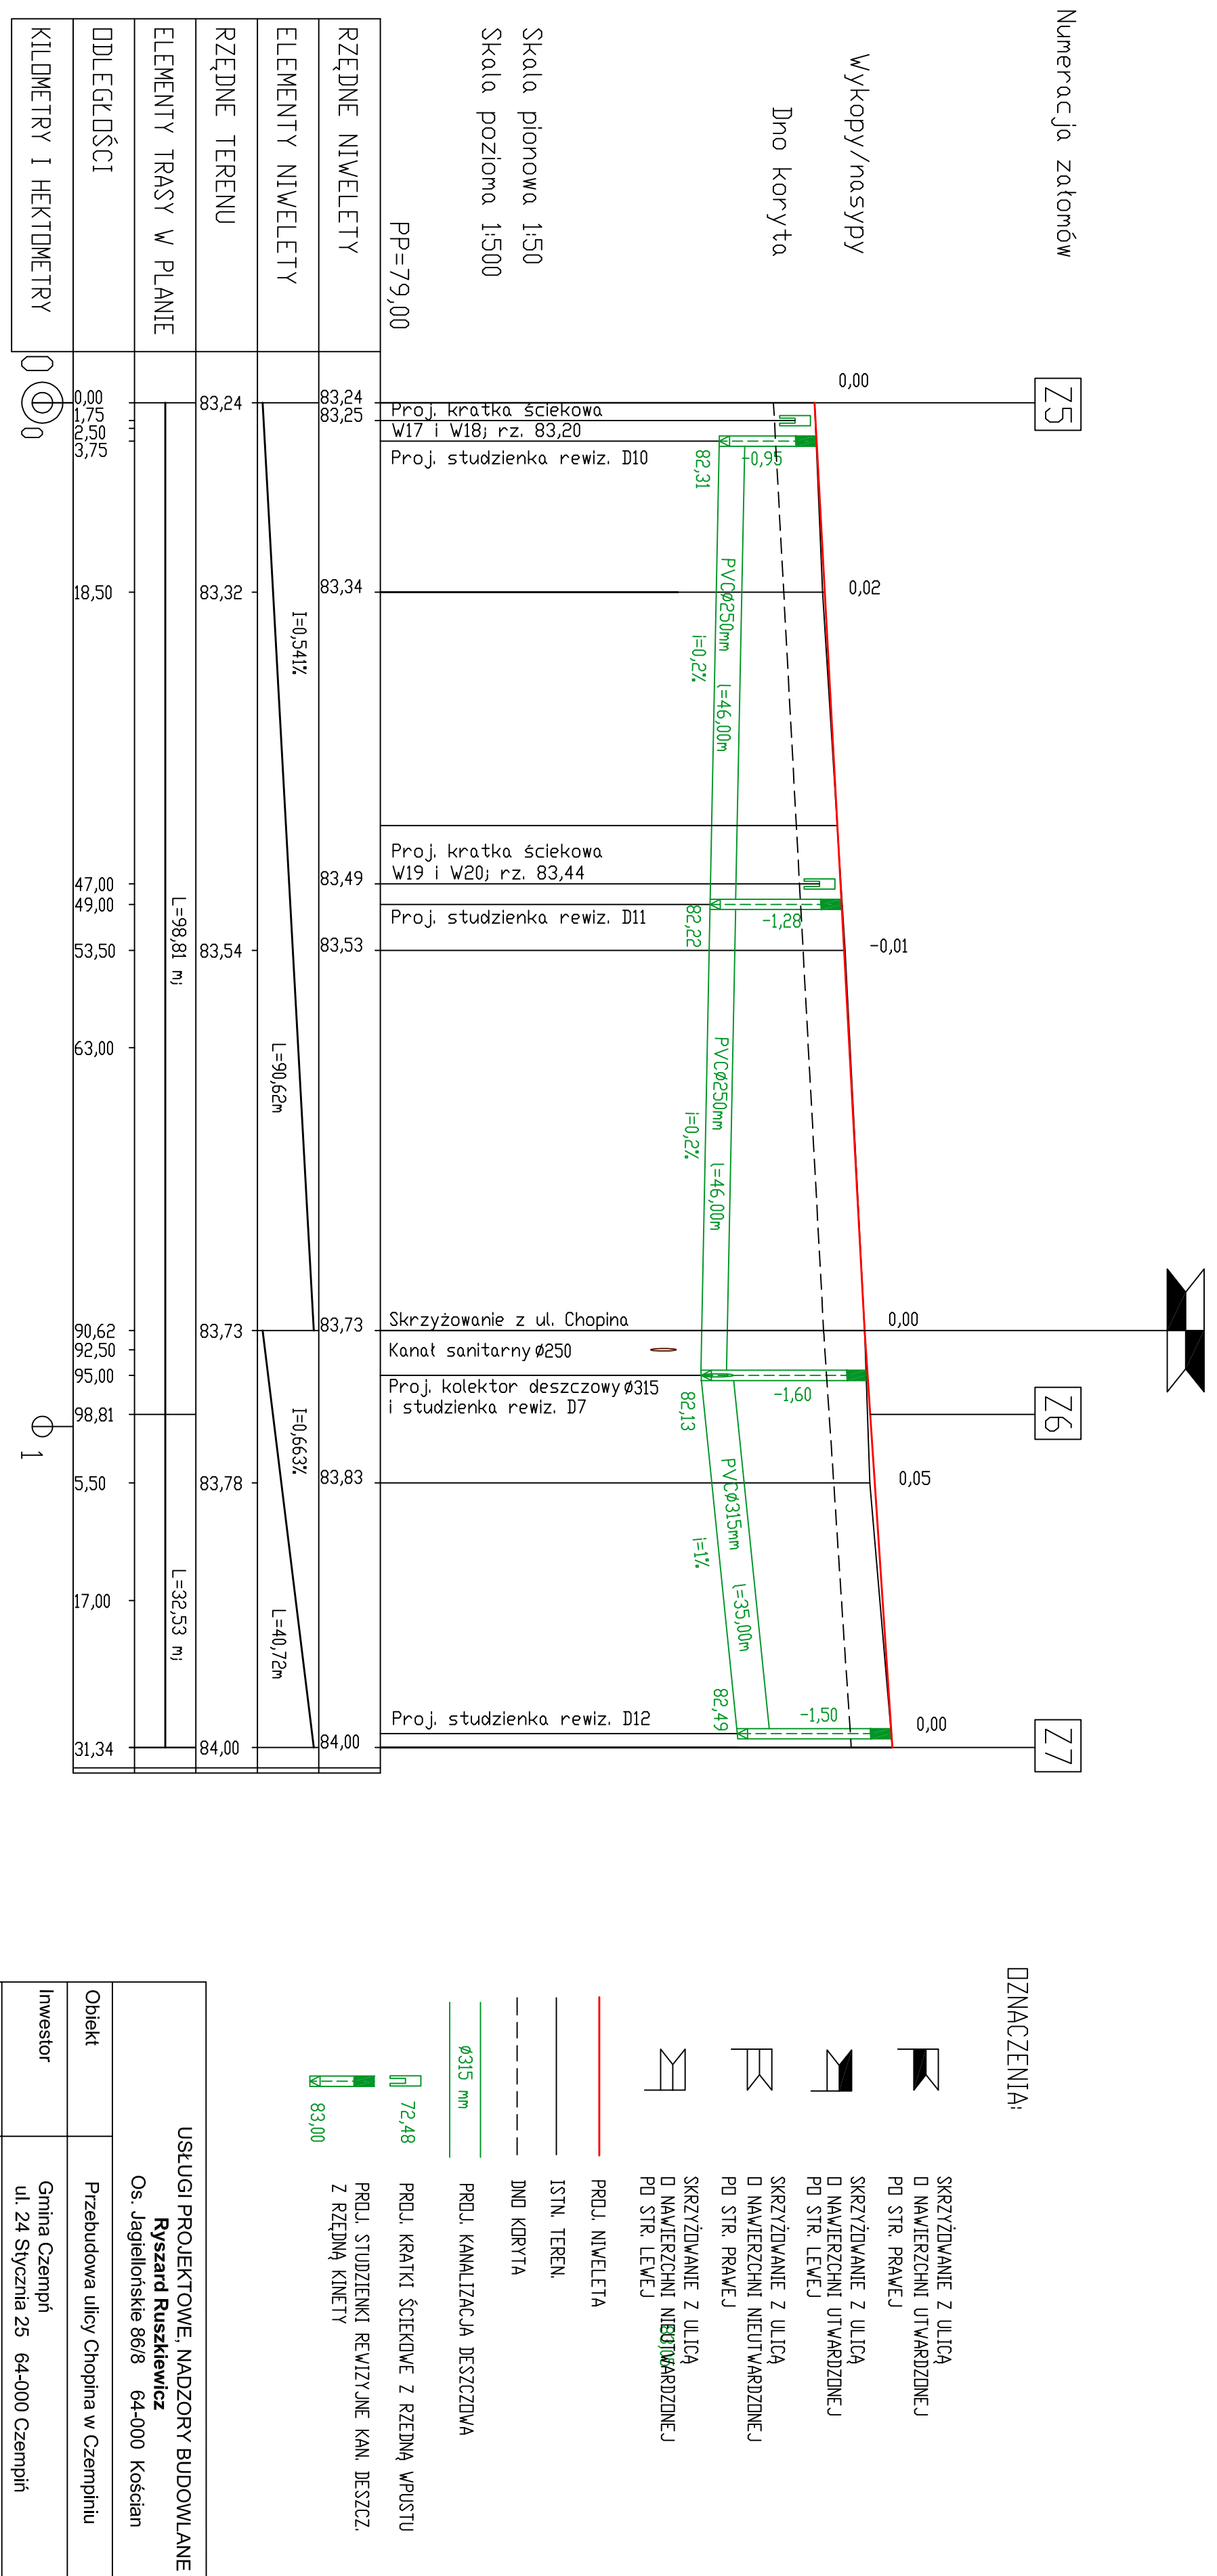


# D D C I N E K Z1 - Z4

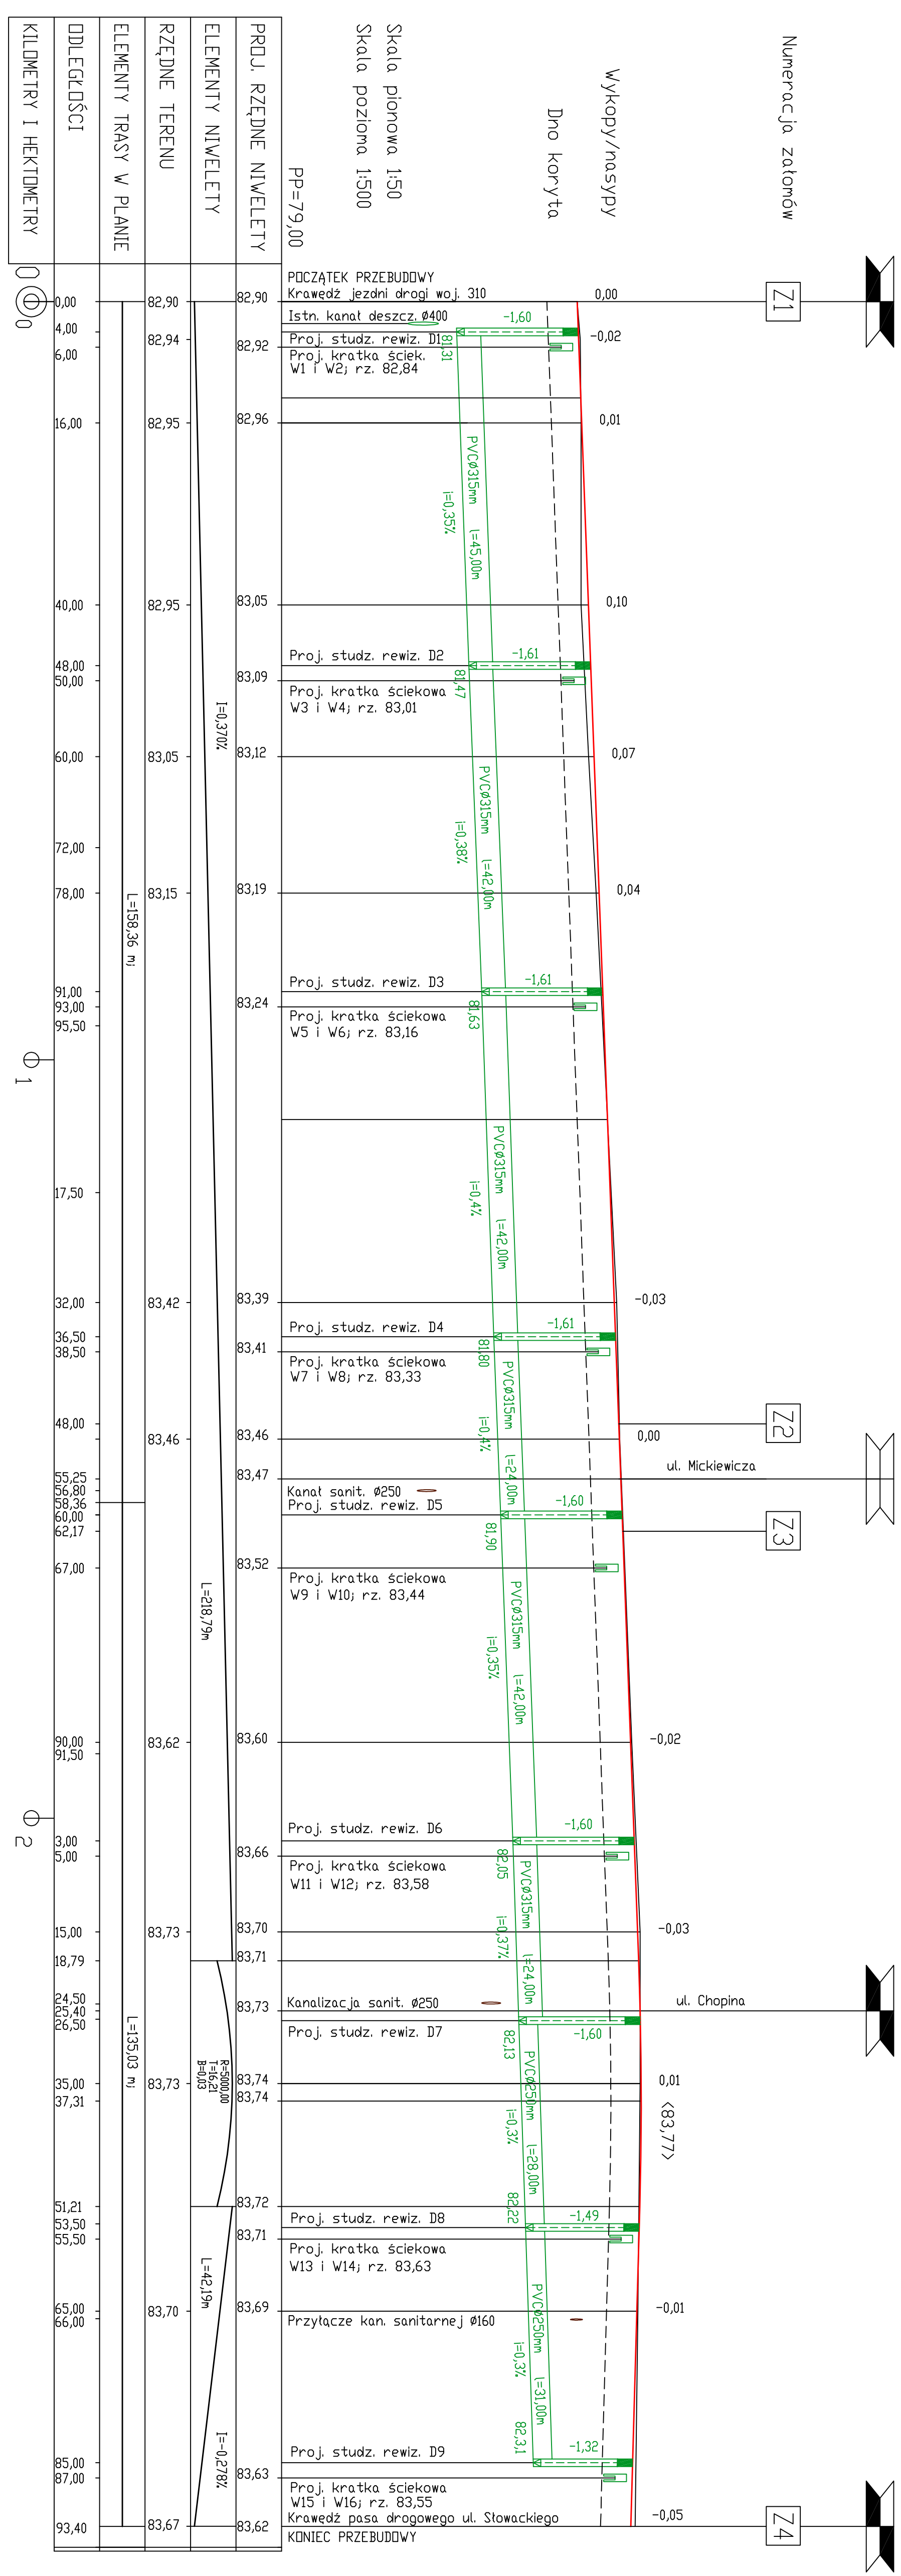

### DZNAZCZENIA:

- SKRZYŻOWANIE Z ULICĄ
- D NAWIERZCHNI UTWARZONEJ PD STR. PRAWYJ
- SKRZYŻOWANIE Z ULICĄ PD STR. LEWEJ
- D NAWIERZCHNI UTWARZONEJ PD STR. LEWEJ
- SKRZYŻOWANIE Z ULICĄ PD STR. PRAWYJ
- D NAWIERZCHNI NIEUTWARZONEJ
- SKRZYŻOWANIE Z ULICĄ PD STR. LEWEJ
- D NAWIERZCHNI NIEUTWARZONEJ PD STR. LEWEJ
- PROJ. NIWELETA
- ISTN. TEREN
- DNO KORYTA
- PROJ. KANALIZACJA DESZCZOWA
- PROJ. KRATKI ŚCIEKOWE Z RZĘDNĄ WPUSTU
- PROJ. STUDZIENKI REWIZYJNE KAN. DESZCZ. Z RZĘDNĄ KINETY

|                                      |   |
|--------------------------------------|---|
| USŁUGI PROJEKTOWE, NADZORY BUDOWLANE |   |
| <b>Ryszard Ruszkiewicz</b>           |   |
| Os. Jagiellońskie 86/8 64-000 Kosów  |   |
| Obiekt                               | Przebudowa ulicy Chopina w Czempiniu                        |
| Investor                             | Gmina Czempin<br>ul. 24 Syczyna 25 64-000 Czempin           |
| Nazwa rysunku                        | PROFILE PODLUŻNE  |
| Projektant                           | mgr inż. Ryszard Ruszkiewicz<br>nr ewid. upr. 313 / 81 / Lo |
| Skala                                | 1:500:50  |
|                                      | data: lipiec 2015 r.  |
|                                      | Rys. nr 2   |