



Przedsiębiorstwo Usług
Geodezyjno-Kartograficznych
POMIAR - Przemysław Bajtek
64-400 Koszęcin ul. Kościelna 20/1 tel. 71 346 210 770


| MAPA DO CEŁÓW PROJEKTOWYCH | |
|--|-----------------------------------|
| Oznaczenie kancelaryjne zgłoszenia pracy geodezyjnej | G.N.-I.6640.2596.2015 |
| Województwo | wielkopolskie |
| Powiat | kościański |
| Nazwa miejscowości | Czempin |
| vecnosć evidencyjna | działki/kościół |
| vecnosć ewidencyjna | 301102 4 |
| Obszar ewidencyjny | Czempin – miasto |
| vecnosć ewidencyjna | 0001 |
| Skala mapy | 1: 500 |
| Opis mapy | 6.171.10.02.4.2 |
| Nazwa układu współrzędnych | układ 2000 (18) |
| vecnosć ewidencyjna | układ wysokości |
| vecnosć ewidencyjna | Kronsztadt 86 |
| Informacje o służebnościach gruntowych mających wpływ na zagospodarowanie gruntu, zlokalizowanych w granicach projektowanej inwestycji * | Służebności gruntowych nie badano |
| Data prac terenowych | 3; 4; 5 lutego 2016 |
| Data opracowania mapy | 8; 9; 10 lutego 2016 |

Mapę niniejszą opracowano przy wykorzystaniu:

- analogowej mapy skalirowanej do układu 2000 przez PODGIK w Kościelcu (mapa hybrydowa)
- numerycznej mapy ewidencyjnej prowadzonej przez PODGIK w Kościelcu
- danych dotyczących granic działek, budynków i urządzeń pomiaru w terenie
- danych dotyczących podziemia skartowanego ze szkicy podstawowych oraz częściowo zdigitalizowane (poza obszarem inwestycji) i mapę opracowaną w programie Mikromap


Przemysław Bajtek
Kierownik Biura Geodezyjno-Kartograficznego
KOSZĘCIN, ul. Kościelna 20/1, 64-400 Koszęcin

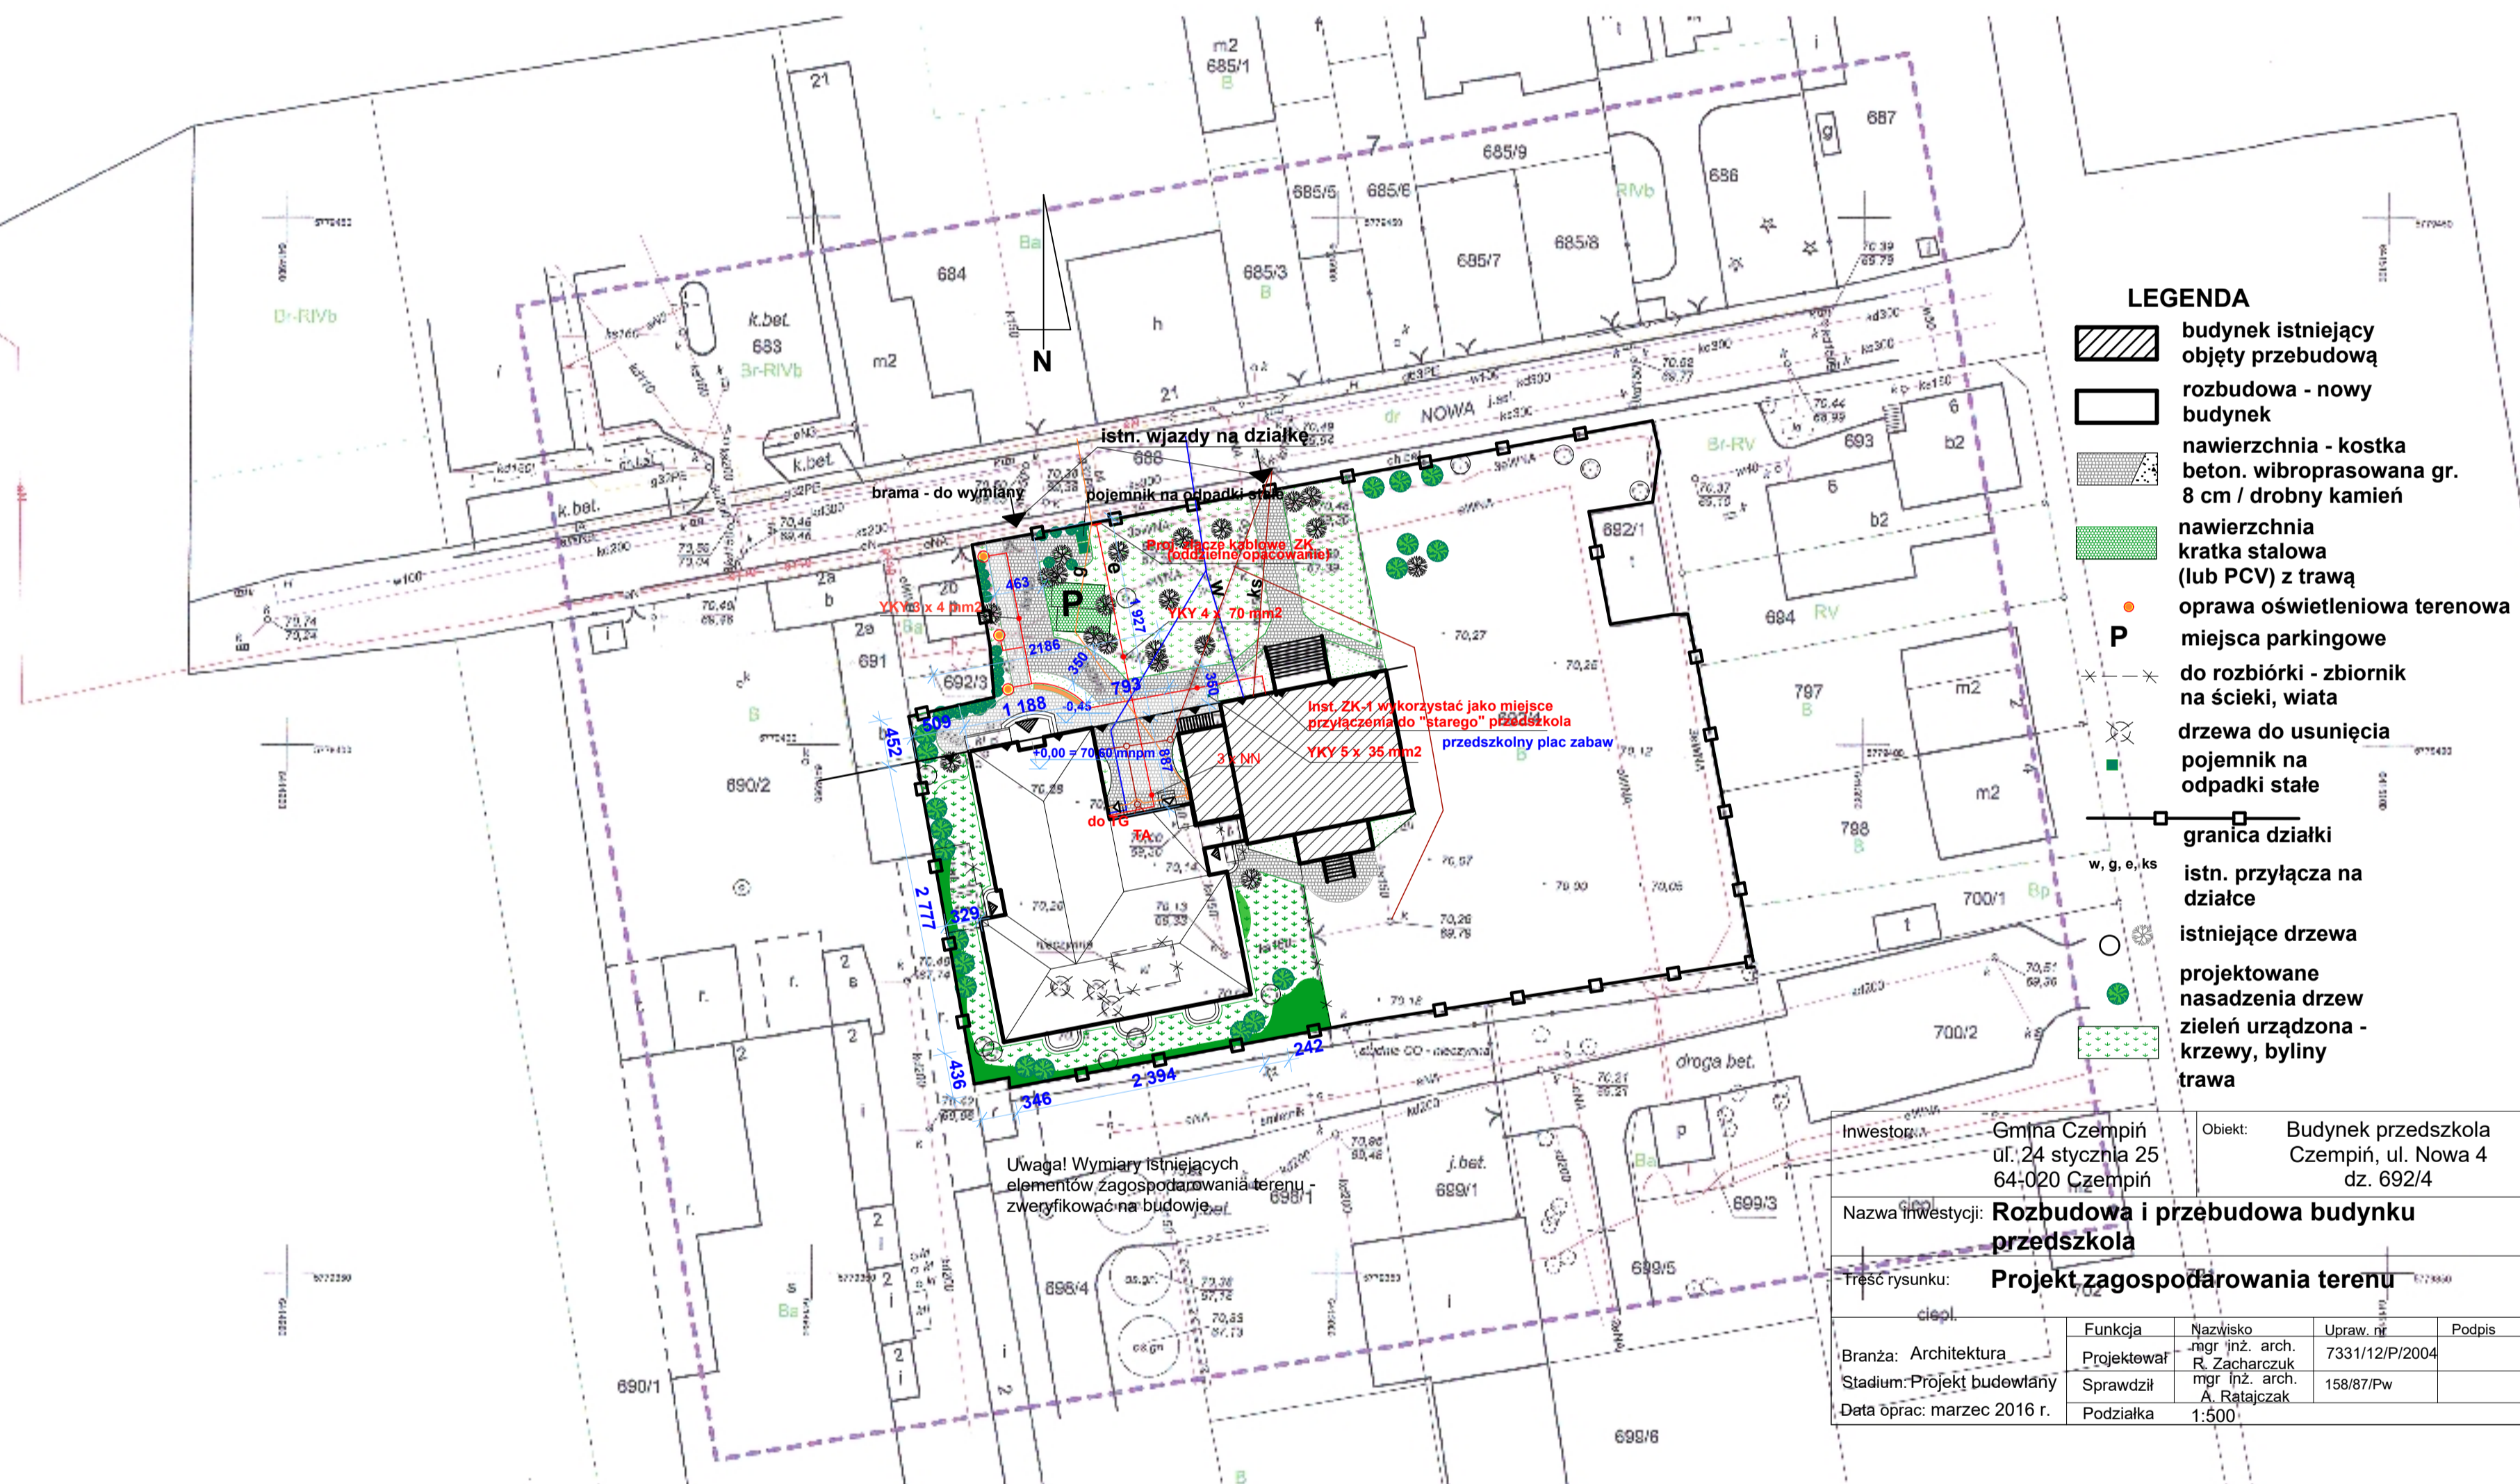

LEGENDA

- budynek istniejący objęty przebudową
- rozbudowa - nowy budynek
- nawierzchnia - kostka beton. wibroprasowana gr. 8 cm / drobny kamień
- nawierzchnia kratka stalowa (lub PCV) z trawą
- oprawa oświetleniowa terenowa
- miejsca parkingowe
- drzewa do usunięcia
- pojemnik na odpady stałe
- granica działki
- istn. przyłącza na działce
- istniejące drzewa
- projektowane nasadzenia drzew
- zieleni urządzonej - krzewy, byliny
- trawa

| | | | |
|-------------------|---|------------|---|
| Investor: | Gmina Czempin ul. 24 stycznia 25 64-020 Czempin | Objekt: | Budynek przedszkola Czempin, ul. Nowa 4 dz. 692/4 |
| Nazwa inwestycji: | Rozbudowa i przebudowa budynku przedszkola | | |
| Treść rysunku: | Projekt zagospodarowania terenu | | |
| ciepl. | | | |
| Brzanka: | Architektura | Funkcja: | mgr inż. arch. |
| Stadium: | Projekt budowlany | Sprawił: | R. Zacharczuk |
| Data oprac. | marzec 2016 r. | Podziałka: | 1:500 |