


**RZUT PARTERU 1:50  
SCHEMAT ELEMENTÓW KONSTRUKCYJNYCH PARTERU  
I STROPU NAD PARTEREM**

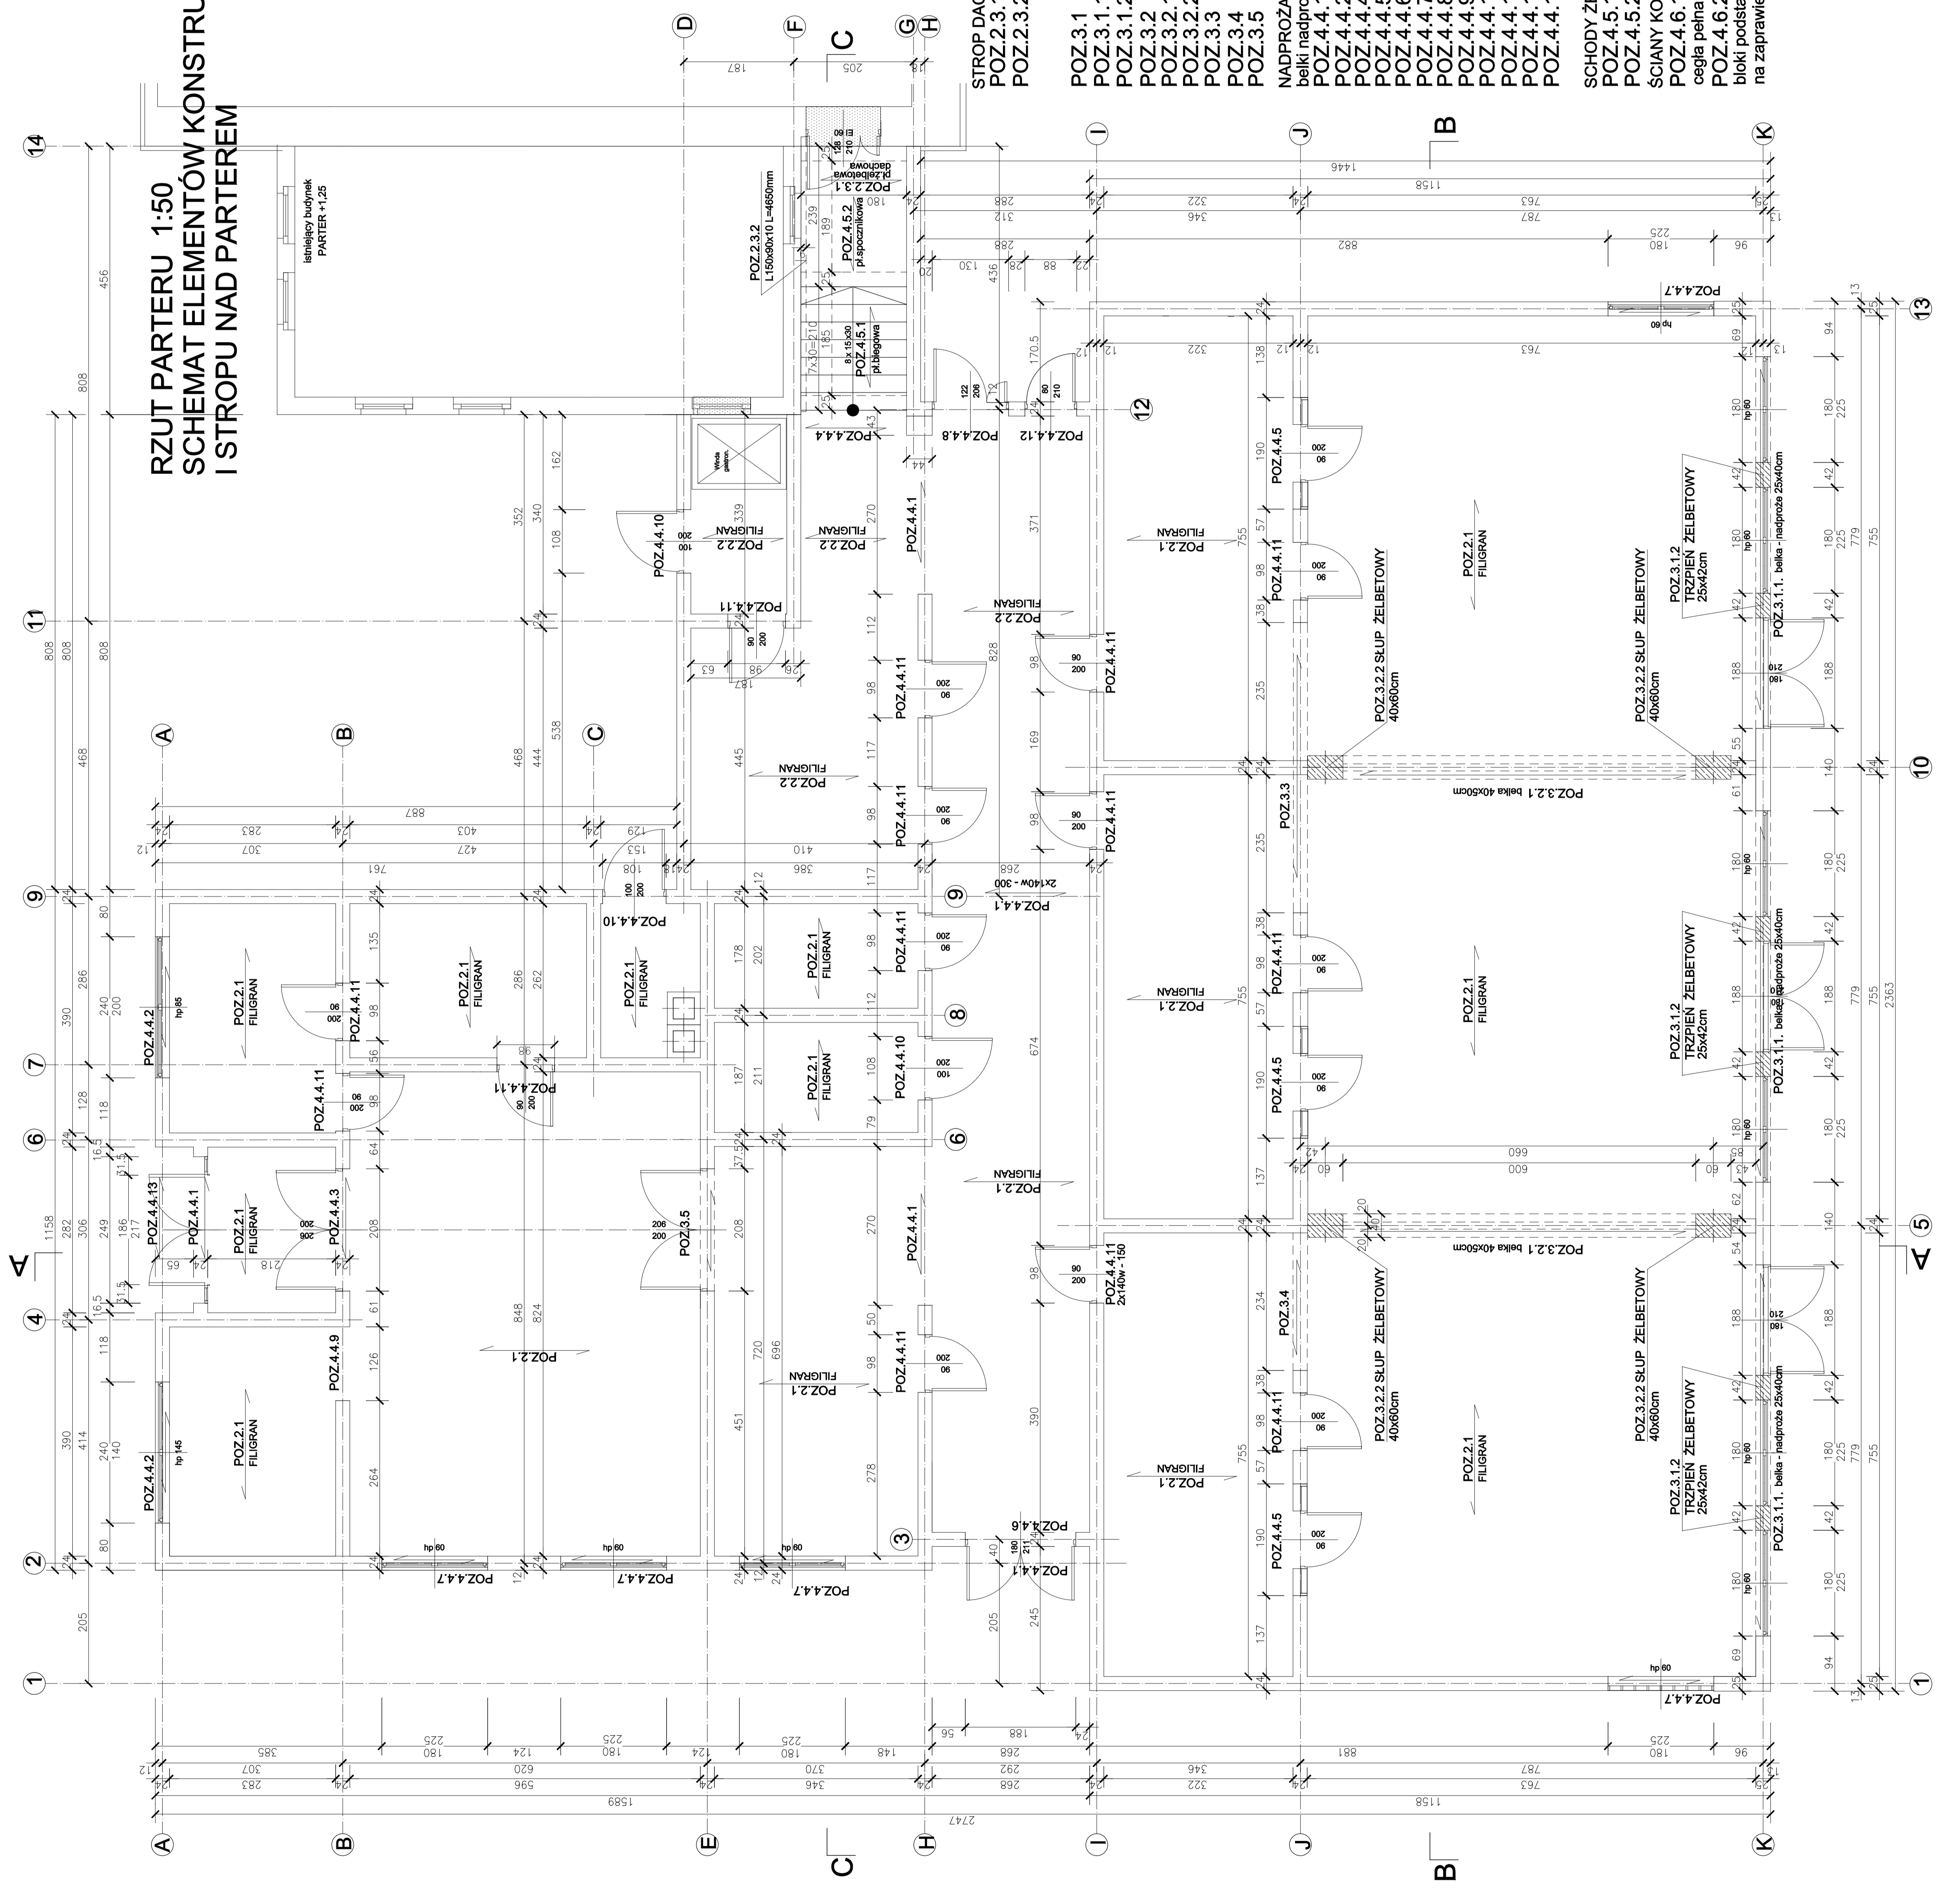

- STROP DACHU**
- POZ.2.1 STROP FILIGRAN
  - POZ.2.2 STROP FILIGRAN łączna grubość stropu: 80cm+10cm+12cm=30cm
  - POZ.2.3.1 płyta żelbetowa h=10cm
  - POZ.2.3.2 belka stalowa podporowa (kajownik 150x90x10mm) pod oparciem pł.żelbetowej
  - POZ.3.1 NADPROŻA
  - POZ.3.1.1 belka żelbetowa b<sub>xh</sub>=25x40cm szt.3
  - POZ.3.1.2 słup żelbetowy - trzpień b<sub>xh</sub>=25x42cm szt.6
  - POZ.3.2 RAMA ŻELBETOWA szt.2
  - POZ.3.2.1 nyciel ramy-belka b<sub>xh</sub>=40x50cm
  - POZ.3.2.2 słup ramy-belka b<sub>xh</sub>=40x60cm
  - POZ.3.3 nadproża żelbetowe b<sub>xh</sub>=24x25cm szt.1
  - POZ.3.4 nadproża żelbetowe b<sub>xh</sub>=24x25cm szt.1
  - POZ.3.5 nadproża żelbetowe b<sub>xh</sub>=24x30cm szt.1
  - NADPROŻA PREFABRYKOWANE
  - belki nadprożowe sturubetonowe (b<sub>xh</sub> = 12,0x14,0 cm)
  - POZ.4.1 2 belki L=300cm, szt.5
  - POZ.4.2 2 belki L=270cm, szt.2
  - POZ.4.3 2 belki L=240cm, szt.1
  - POZ.4.4 2 belki L=240cm, szt.3
  - POZ.4.5 2 belki L=240cm, szt.3
  - POZ.4.6 2 belki L=240cm, szt.1
  - POZ.4.7 2 belki L=210cm, szt.5
  - POZ.4.8 2 belki L=180cm, szt.1
  - POZ.4.9 2 belki L=180cm, szt.1
  - POZ.4.10 2 belki L=150cm, szt.3
  - POZ.4.11 2 belki L=150cm, szt.14
  - POZ.4.12 2 belki L=150cm, szt.1
  - POZ.4.13 2 belki L=330cm, szt.1

- SCHODY ŻELBETOWE ze spocznikiem-łącznikiem**
- POZ.4.5.1 płyta biegowa t=10cm
  - POZ.4.5.2 płyta spocznikowa t=10cm
- SCIANY KONSTRUKCYJNE**
- POZ.4.6.1 ściana w osi K-K + styki narożne gr.25cm (do okna): cegła pełna ceramiczna klasy 20 MPa na zaprawie marki M7,0 MPa
  - POZ.4.6.2 wszystkie pozostałe ściany zewn. -wewn. gr.24cm: bloki podsiarowane pełne silikatowe klasy wyrz.20 MPa na zaprawie m-k 10,0 MPa

Inwestor:		Gmina Czempin, Czempin, ul. Nowa 4	
Projektant:		Budynek przedszkola Czempin, ul. Nowa 4	
Tytuł projektu:		Nowa Inwestycja: Rozbudowa i przebudowa budynku przedszkola	
Rodzaj projektu:		Kuchnia	
Nazwa obiektu budowlanego:		Naczelny	
Lp. pos. w projekcie:		1000/00	
Data:		m. czerwiec 2018 r.	
Podpis:		1:50	
Nr rys.:		2/K	