

MAPA DO CELÓW PRAWNYCH


powstała na bazie mapy zasadniczej
arkusz mapy zasadniczej: 7.130.24.06.14
skala 1:500

województwo: podkarpackie
Jednostka ewidencyjna: 181103_2 Czermin
obreb: 181103_2.0026 Trzciana

Działka 923
Do opracowania niniejszego szkicu wykorzystano materiały
PZGiK objęte licencją nr GO.6642.1.4124.2016_1811_K05
- opracowanie nie wymaga uwierzytelnienia
ks. rob. 8343/12/2/2016 dnia: 04-04-2017r

GEOMAP
Usługi Geodezyjne i Kartograficzne
JÓZEF KUSEK
39-304 Czermin 411
NIP: 817-103-91-02 REGON: 690190990
tel./fax: 17 774 01 11 kom. 501 435 198
www.geomap-czermin.pl
e-mail: geomap@geomap-czermin.pl

GEODETA UPRAWNIONY
JÓZEF KUSEK
39-304 Czermin 411
tel./fax: 17 774 01 11 kom. 501 435 198
Upr. zaw. z dziedziny geodezji i kartografii
nr 8343 z 23.02.1990 r. wyd. przez MBIGP

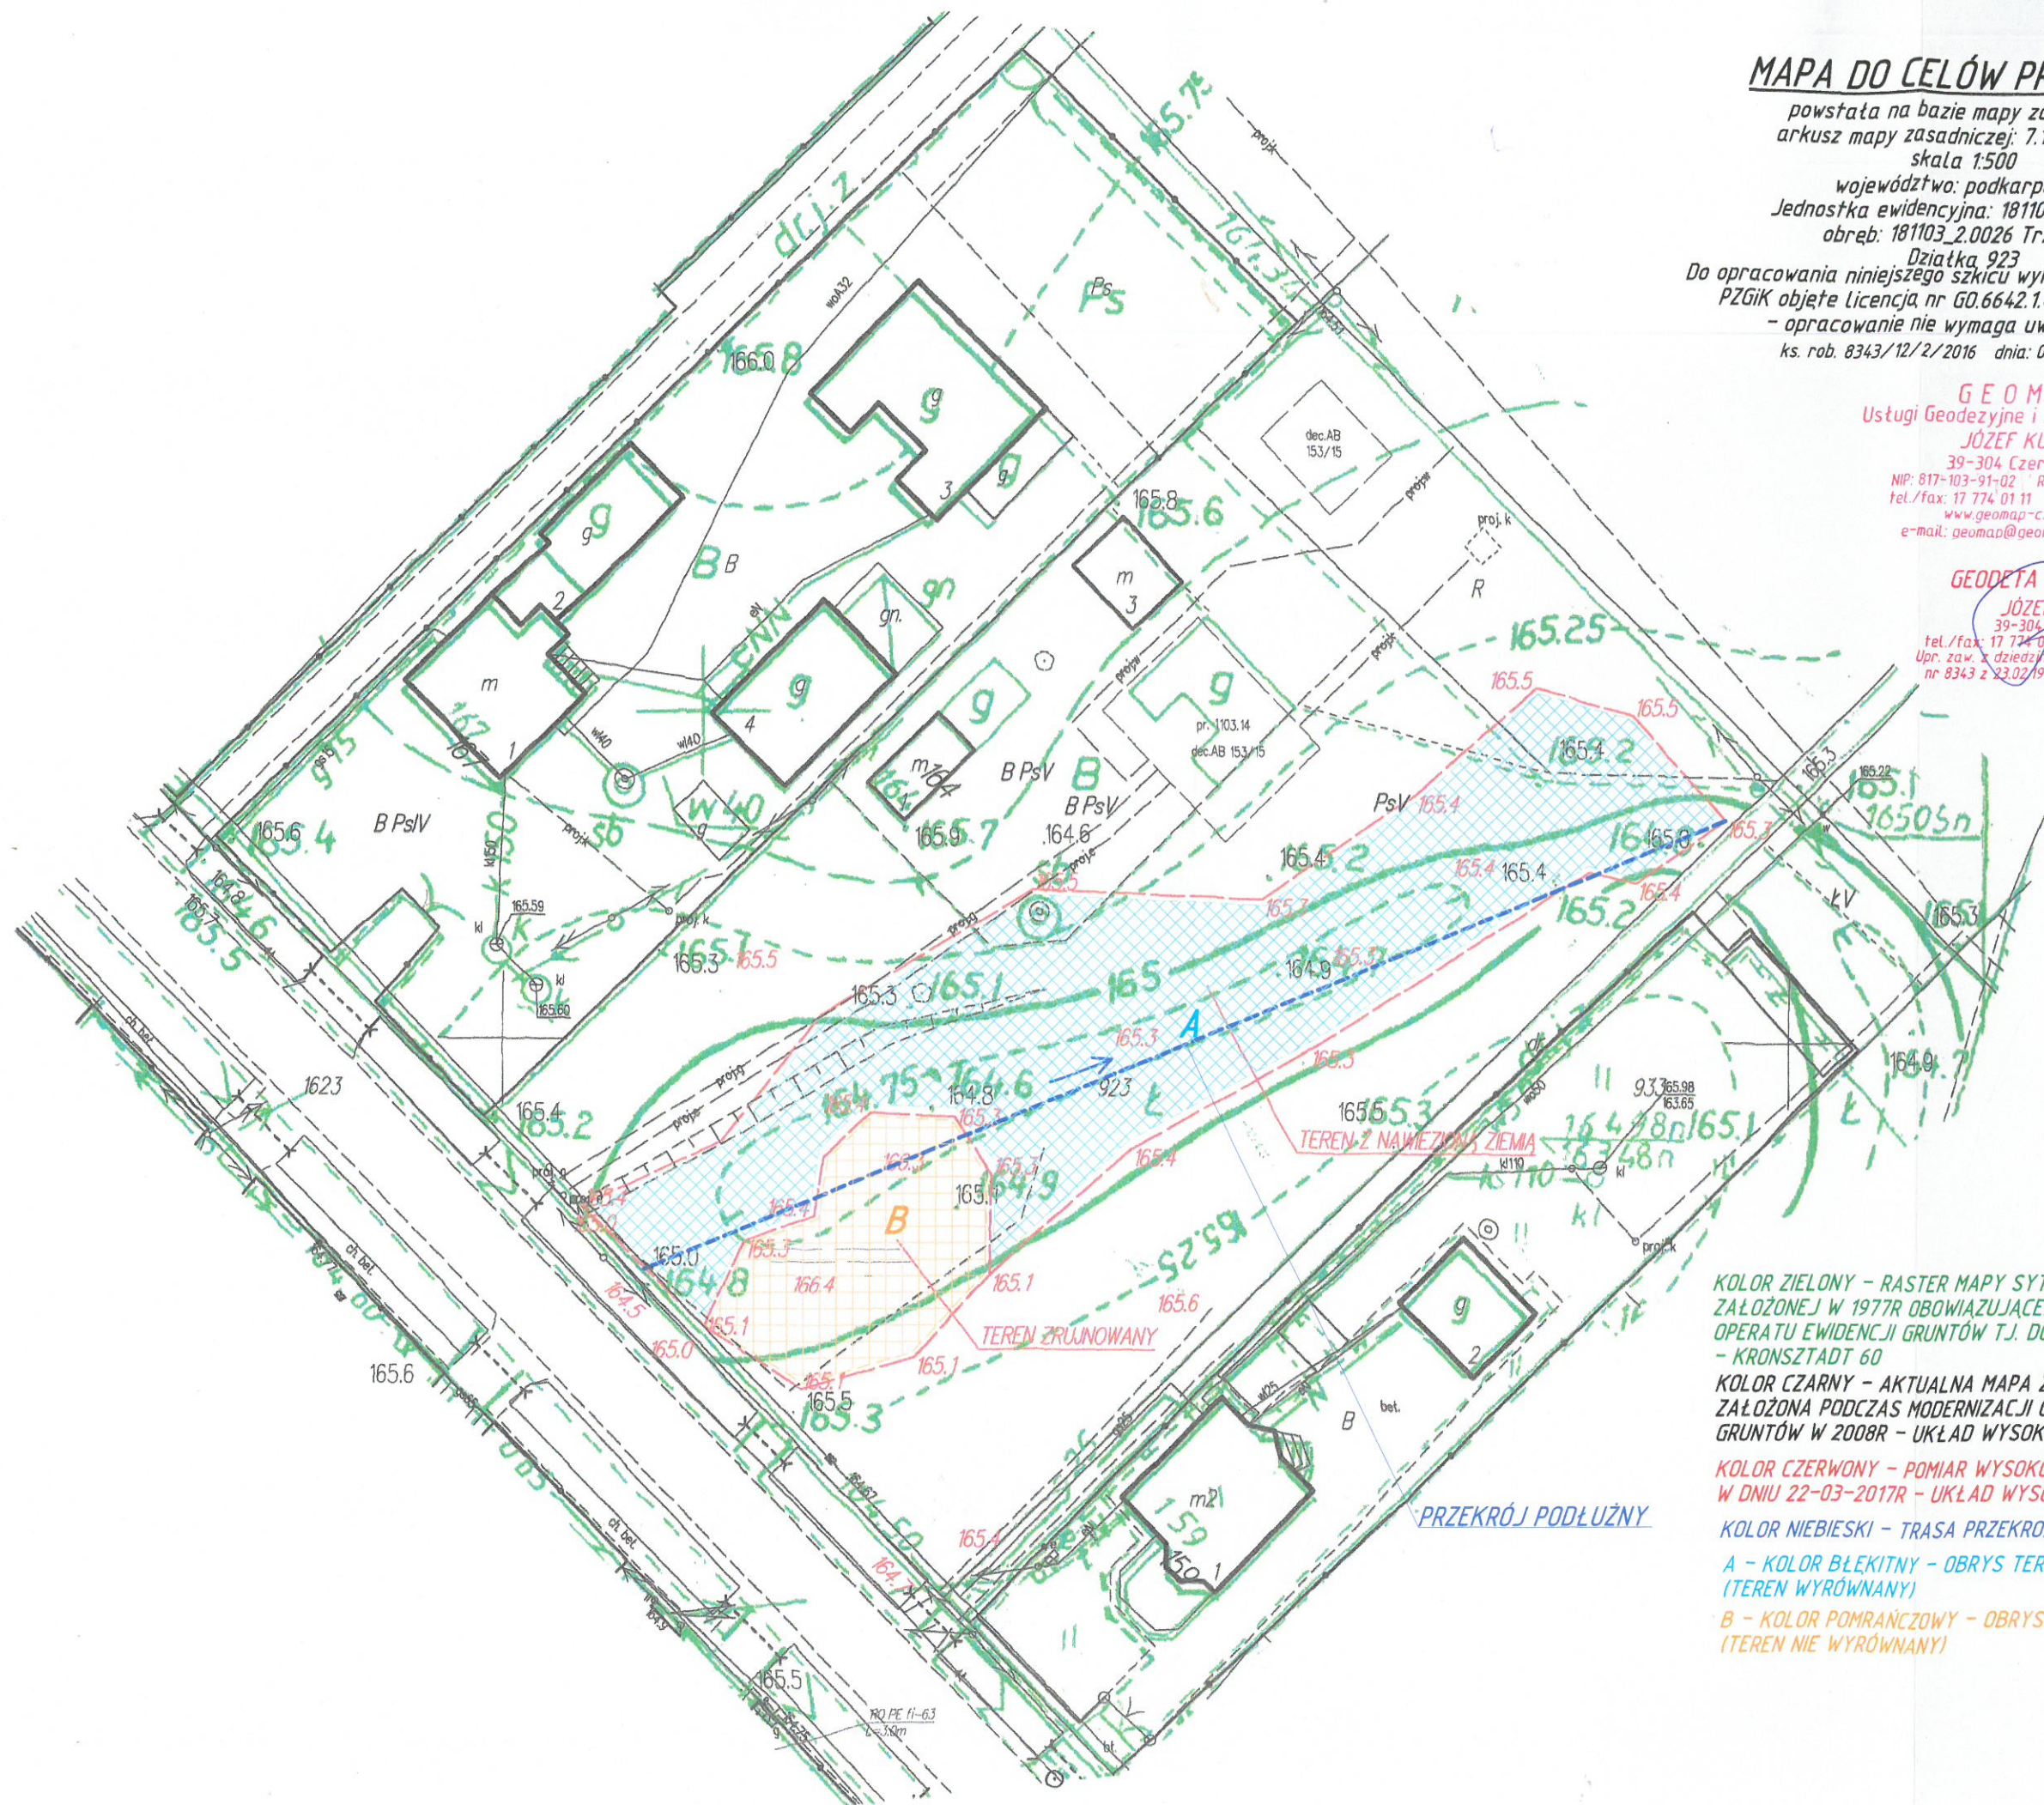

KOLOR ZIELONY - RASTER MAPY SYTUACYJNO - WYSOKOŚCIOWEJ
ZAŁOŻONEJ W 1977R OBOWIAZUJĄCEJ DO CZASU MODERNIZACJI
OPERATU EWIDENCJI GRUNTÓW T.J. DO 2008R - UKŁAD WYSOKOŚCIOWY
- KRONSZTADT 60

KOLOR CZARNY - AKTUALNA MAPA ZASADNICZA WEKTOROWA
ZAŁOŻONA PODCZAS MODERNIZACJI OPERATU EWIDENCJI
GRUNTÓW W 2008R - UKŁAD WYSOKOŚCIOWY: PL-EVRF2007-NH

KOLOR CZERWONY - POMIAR WYSOKOŚCIOWY WYKONANY
W DNIU 22-03-2017R - UKŁAD WYSOKOŚCIOWY: PL-EVRF2007-NH

KOLOR NIEBIESKI - TRASA PRZEKROJU PODŁUŻNEGO

A - KOLOR BŁEKITNY - OBRYŚ TERENU Z NAWIEZIONĄ ZIEMIĄ
(TEREN WYRÓWNANY)

B - KOLOR POMARAŃCZOWY - OBRYŚ TERENU Z NAWIEZIONĄ ZIEMIĄ
(TEREN NIE WYRÓWNANY)

PRZEKRÓJ PODŁUŻNY

TEREN ZRUJNOWANY

TEREN Z NAWIEZIONĄ ZIEMIĄ

1623

B PsIV

B PsV

PsV

B

proj.k

dec.AB
153/15

pr. 103.14
dec.AB 153/15

165.05n

93.165.98
163.65

RO PE II-63
1:50m