

# MAPA DO CELÓW PROJEKTOWYCH

Oznaczenie kancelaryjne zgłoszenia pracy geodezyjnej	GKN.6642.114.2015
Nazwa miejscowości	Tłuszcz
Jednostka ewidencyjna	identyfikator: 141102_2 nazwa: Czerwonka
Obręb ewidencyjny	identyfikator: 141102_2.0025 nazwa: Tłuszcz
Skala mapy	1:500
Nazwa układu współrzędnych	prostokątnych płaskich układu wysokości: „2000” Kronstadt
Oznaczenie i informacje o służebnościach gruntowych mających wpływ na zagospodarowanie gruntów, zlokalizowanych w granicach projektowanej inwestycji	Wykonanie niniejszej mapy nie było poprzedzone ustaleniami dotyczącymi ewentualnych służebności gruntowych obciążających grunty położone w granicach projektowanej inwestycji budowlanej
Oznaczenie granic obszaru, który był przedmiotem aktualizacji	
Kontur użytku gruntowego, który nie jest ujawniony w bazie danych ewidencji gruntów i budynków	W → rowy
Data opracowania mapy	2015-05-20
<p><b>AZYMUT</b> Cezary Koczara ul. Kopernika 13/30 tel.: +48 899 245 542 e-mail: azymut.geodezja@op.pl</p> <p><b>GEODETA</b> mgr inż. Cezary Koczara upr. zaw. nr 22492</p>	
<p>Nazwa/imię i nazwisko wykonawcy oraz podpis osoby reprezentującej wykonawcę</p> <p>Imię i nazwisko, nr uprawnień oraz podpis geodety uprawnionego, który opracowywał mapę</p>	


Poswiadcza się, że niniejszy dokument został opracowany w wyniku prac geodezyjnych i jest zgodny z tymi rezultatami, które zostały zawarte w protokole technicznym wpisanym do Księgi Urzędowej Materiału Geodezyjnego.

Organ prowadzący ewidencję gruntów i budynków: **STAROSTA M. MAKOWSKI**

Identyfikator ewidencji materiału geodezyjnego: **P.1411.2015.193...**

Data wpisania do ewidencji: **2015-07-17**

mgr inż. Józef Iwiński  
dyrektor Wydziału Geodezji, Kartografii i Gospodarki Nieruchomościami  
Gmina Maków

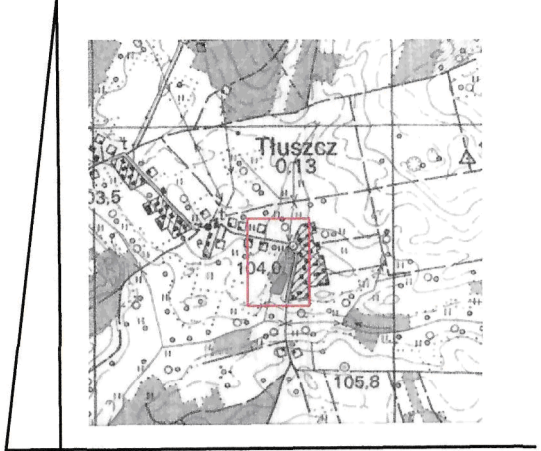

orientacja w skali 1:25 000


**PROJEKT BUDOWLANY**

**PRZEBUDOWA ZBIORNIKA WODNEGO**

**DZ. NR 83/2 - OBRĘB TŁUSZCZ, GM. CZERWONKA POW. MAKOWSKI, WOJ. MAZOWIECKIE**

**INWESTOR: GMINA CZERWONKA**

PRZEKROJE POPRZECZNE	SKALA 1:500
Opracował:	LISTOPAD 2015
Projektował:	RYS. NR 3

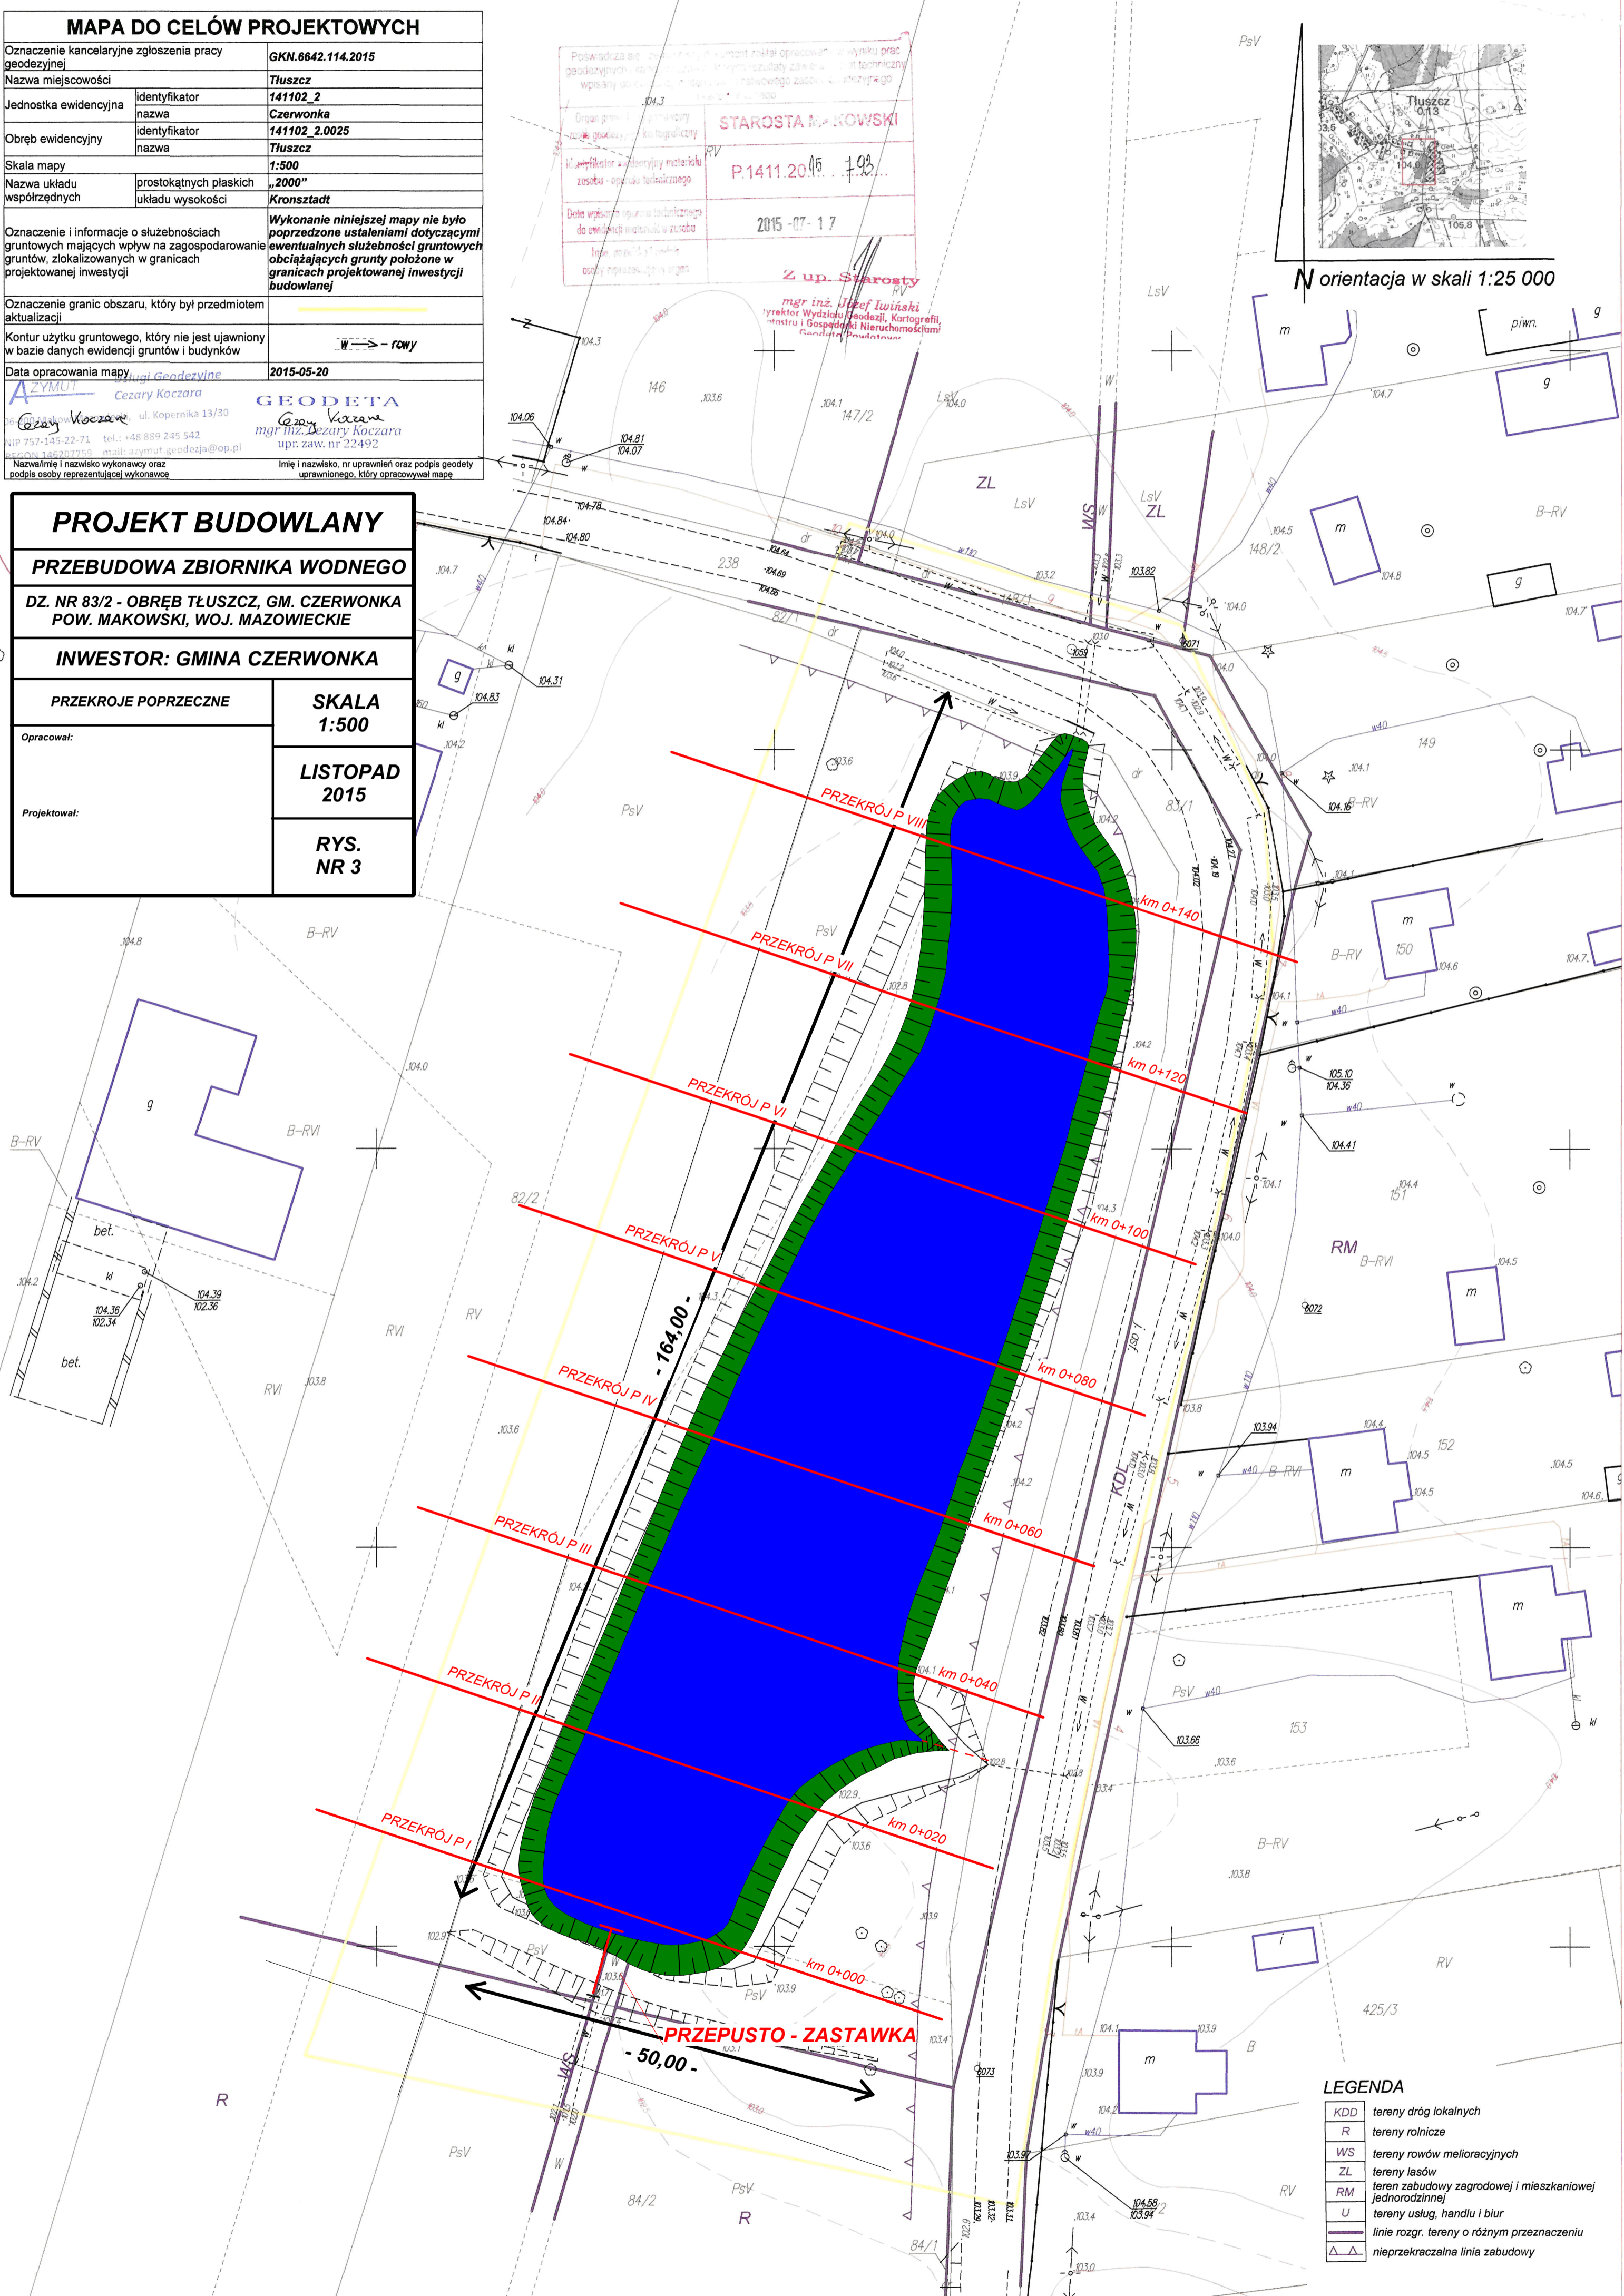

**LEGENDA**

KDD	tereny dróg lokalnych
R	tereny rolnicze
WS	tereny rowów melioracyjnych
ZL	tereny lasów
RM	teren zabudowy zagrodowej i mieszkaniowej jednorodzinnej
U	tereny usług, handlu i biur
—	linie rozgr. tereny o różnym przeznaczeniu
△△	nieprzekraczalna linia zabudowy