

MAPA DO CELÓW PROJEKTOWYCH

| | |
|--|--|
| Oznaczenie kancelaryjne zgłoszenia pracy geodezyjnej | GKN.6642.114.2015 |
| Nazwa miejscowości | Tłuszcz |
| Jednostka ewidencyjna | 141102_2 |
| Obręb ewidencyjny | 141102_2.0025 |
| Skala mapy | 1:500 |
| Nazwa układu współrzędnych | prostokątnych płaskich układu wysokości |
| Oznaczenie i informacje o służebnościach gruntowych mających wpływ na zagospodarowanie gruntów, zlokalizowanych w granicach projektowanej inwestycji | Wykonanie niniejszej mapy nie było poprzedzone ustaleniami dotyczącymi ewentualnych służebności gruntowych obciążających grunty położone w granicach projektowanej inwestycji budowlanej |
| Oznaczenie granic obszaru, który był przedmiotem aktualizacji | |
| Kontur użytku gruntowego, który nie jest ujawniony w bazie danych ewidencji gruntów i budynków | W → rowy |
| Data opracowania mapy | 2015-05-20 |
| AZYMUT Cezary Koczara ul. Kopernika 13/30 05-114 Tłuszcz, tel.: +48 899 245 542 NIP 757-145-22-71, REGON 146207759, e-mail: azymut_geodezja@op.pl GEODETA mgr inż. Cezary Koczara upr. zaw. nr 22492 | |
| Nazwa i nazwisko wykonawcy oraz podpis osoby reprezentującej wykonawcę Imię i nazwisko, nr uprawnień oraz podpis geodety uprawnionego, który opracowywał mapę | |


Poswiadcza się, że niniejszy dokument został opracowany w wyniku prac geodezyjnych i jest zgodny z rzeczywistością. Wyniki prac geodezyjnych zostały opublikowane w formie mapy technicznej wpisanej do ewidencji map w Urzędzie Gminy Czerwonka.

Organ prowadzący ewidencję: STAROSTA M. MAKOWSKI

Identyfikator archiwizacji materiału: P.1411.20.16.193

Data wpisania do ewidencji: 2015-07-17

Imię i nazwisko, nr uprawnień oraz podpis osoby reprezentującej wykonawcę: mgr inż. Józef Iwiński, Dyrektor Wydziału Geodezji, Kartografii, Inżynierii i Gospodarki Nieruchomościami, Fundacja Pomocnika

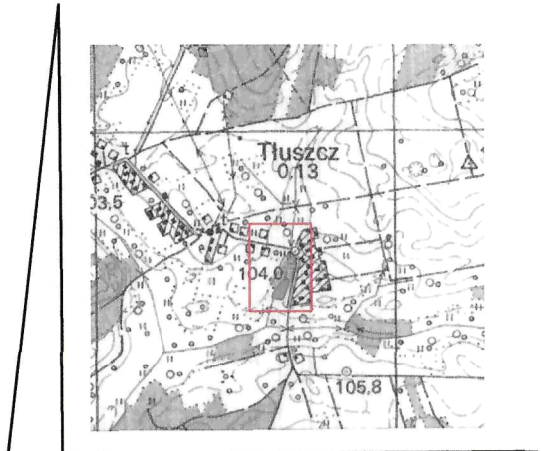

orientacja w skali 1:25 000


PROJEKT BUDOWLANY

PRZEBUDOWA ZBIORNIKA WODNEGO

DZ. NR 83/2 - OBRĘB TŁUSZCZ, GM. CZERWONKA POW. MAKOWSKI, WOJ. MAZOWIECKIE

INWESTOR: GMINA CZERWONKA

| | |
|-------------------------------------|--------------------------|
| PROJEKT ZAGOSPODAROWANIA - ZBIORNIK | SKALA 1:500 |
| Opracował: | LISTOPAD 2015 |
| Projektował: | RYS. NR 1 |

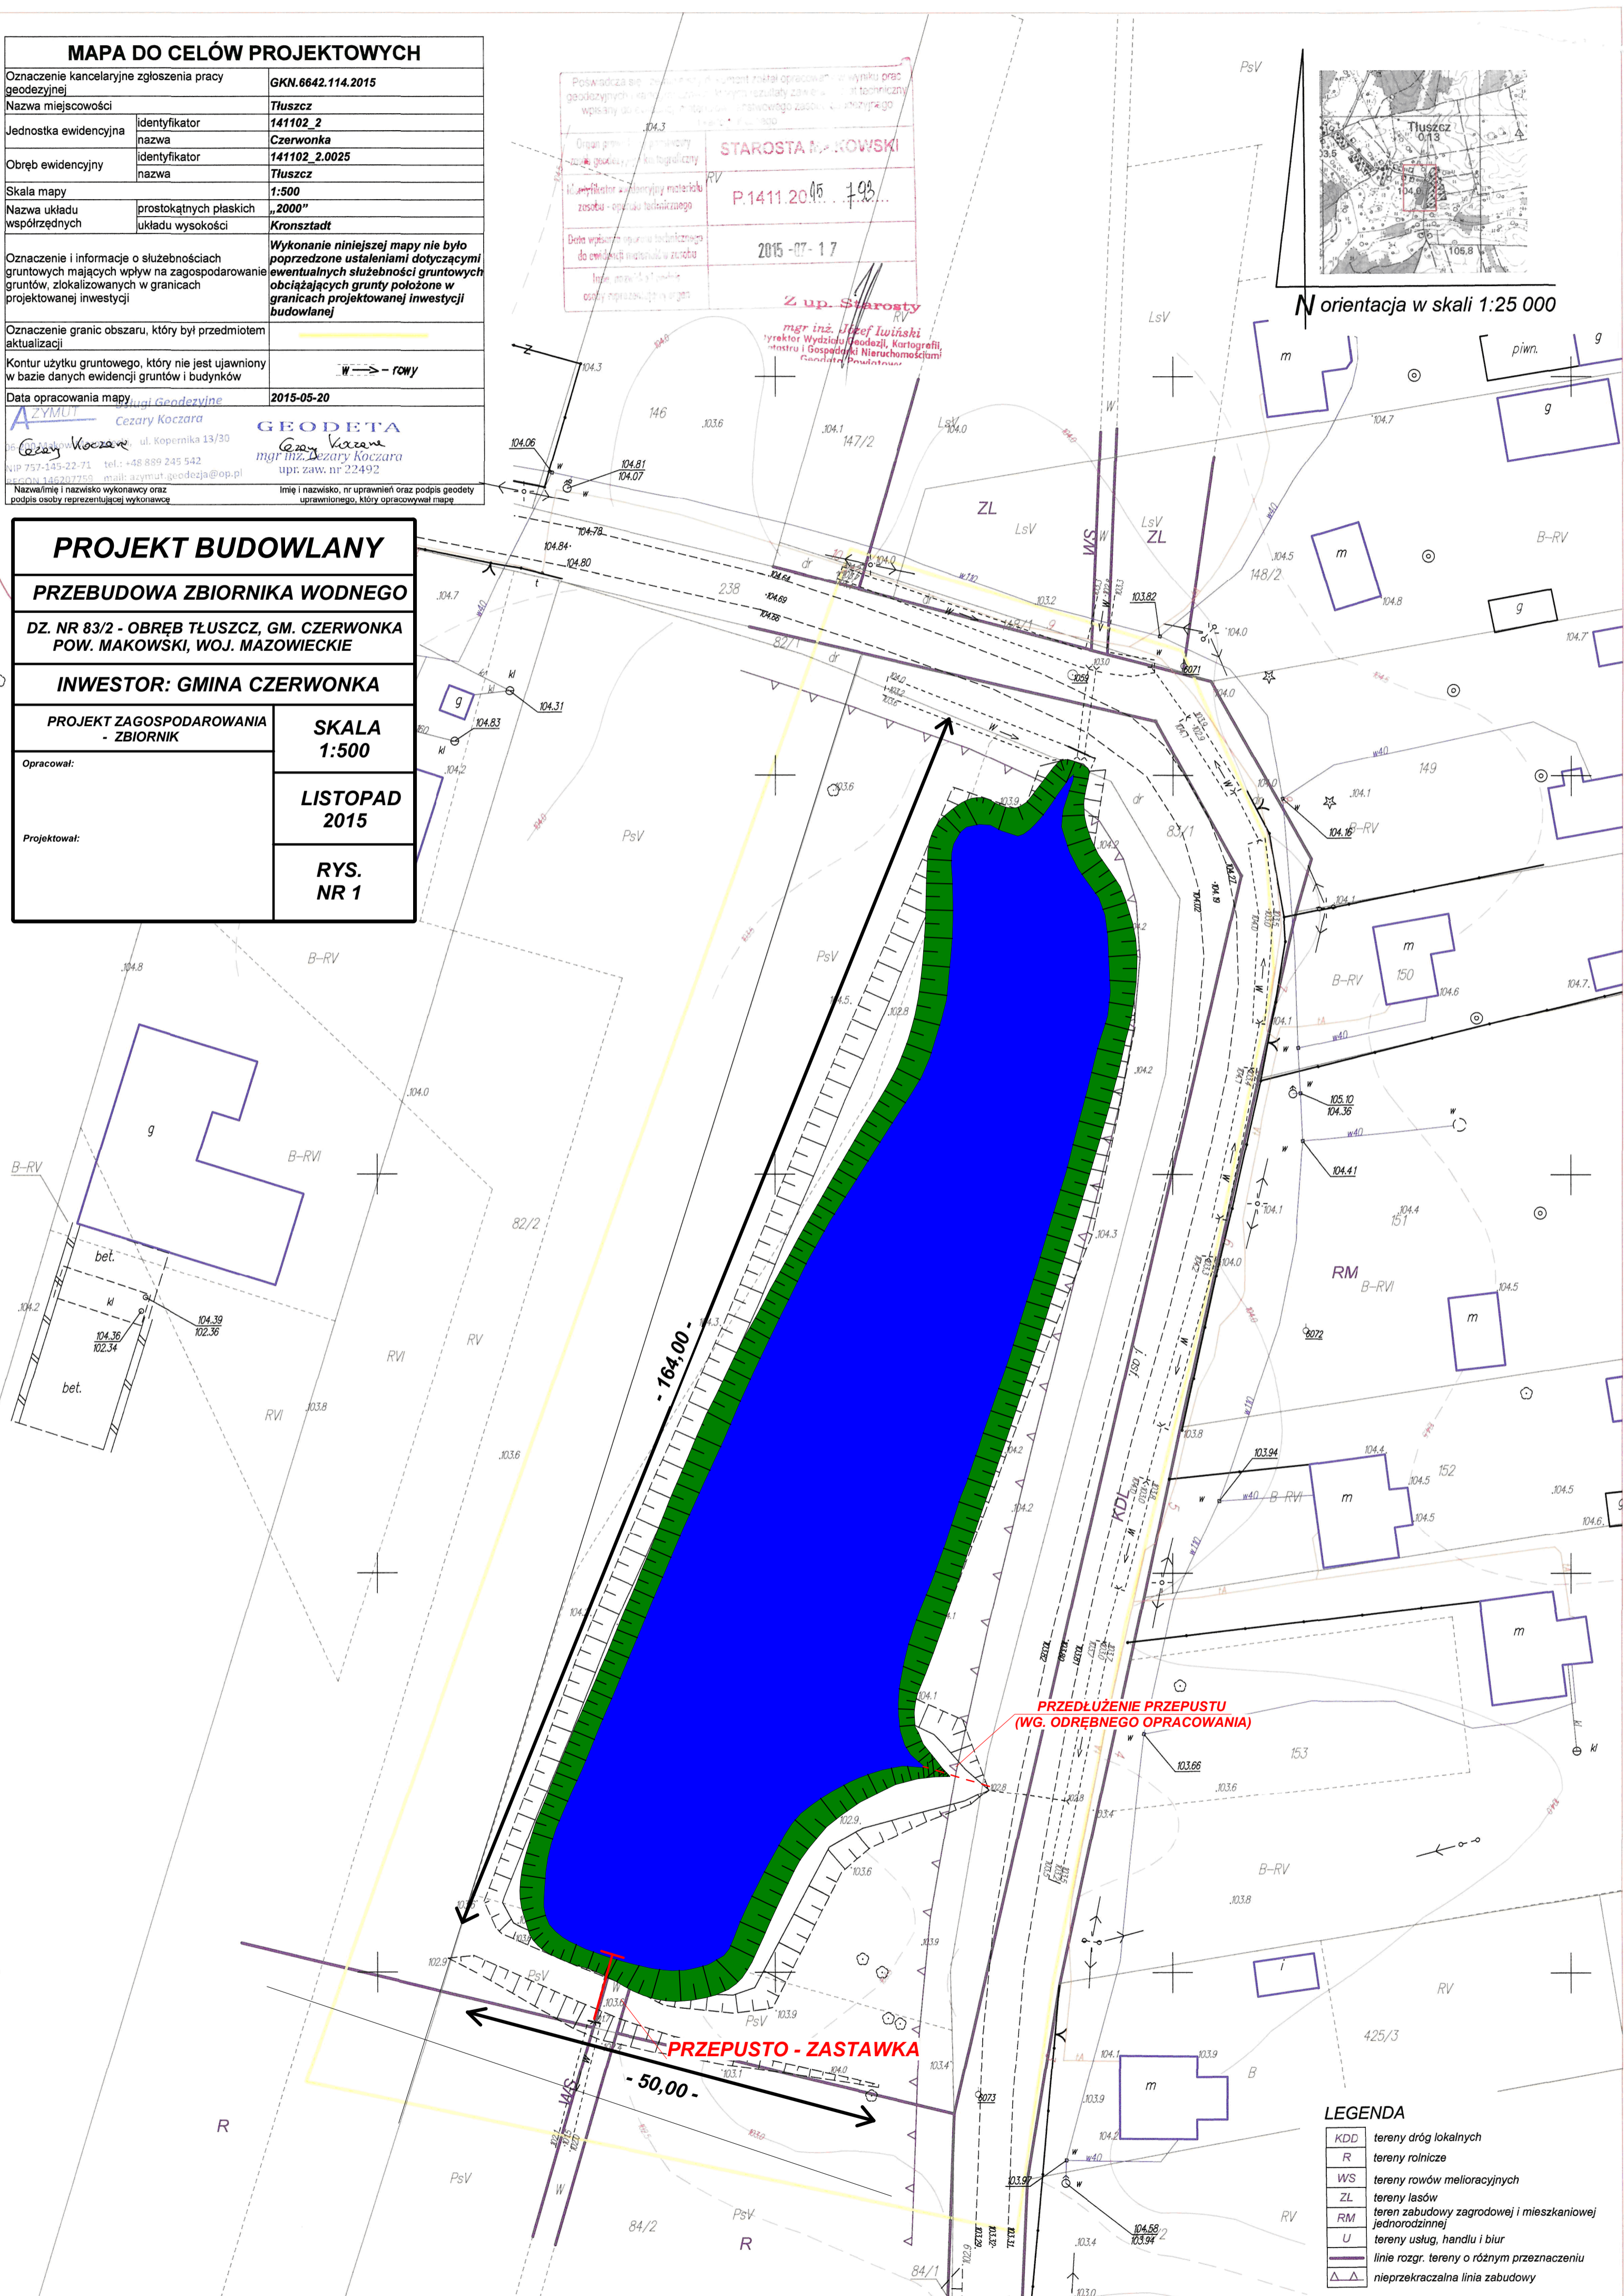

LEGENDA

| | |
|-----|--|
| KDD | tereny dróg lokalnych |
| R | tereny rolnicze |
| WS | tereny rowów melioracyjnych |
| ZL | tereny lasów |
| RM | teren zabudowy zagrodowej i mieszkaniowej jednorodzinnej |
| U | tereny usług, handlu i biur |
| — | linie rozgr. tereny o różnym przeznaczeniu |
| △ △ | nieprzekraczalna linia zabudowy |