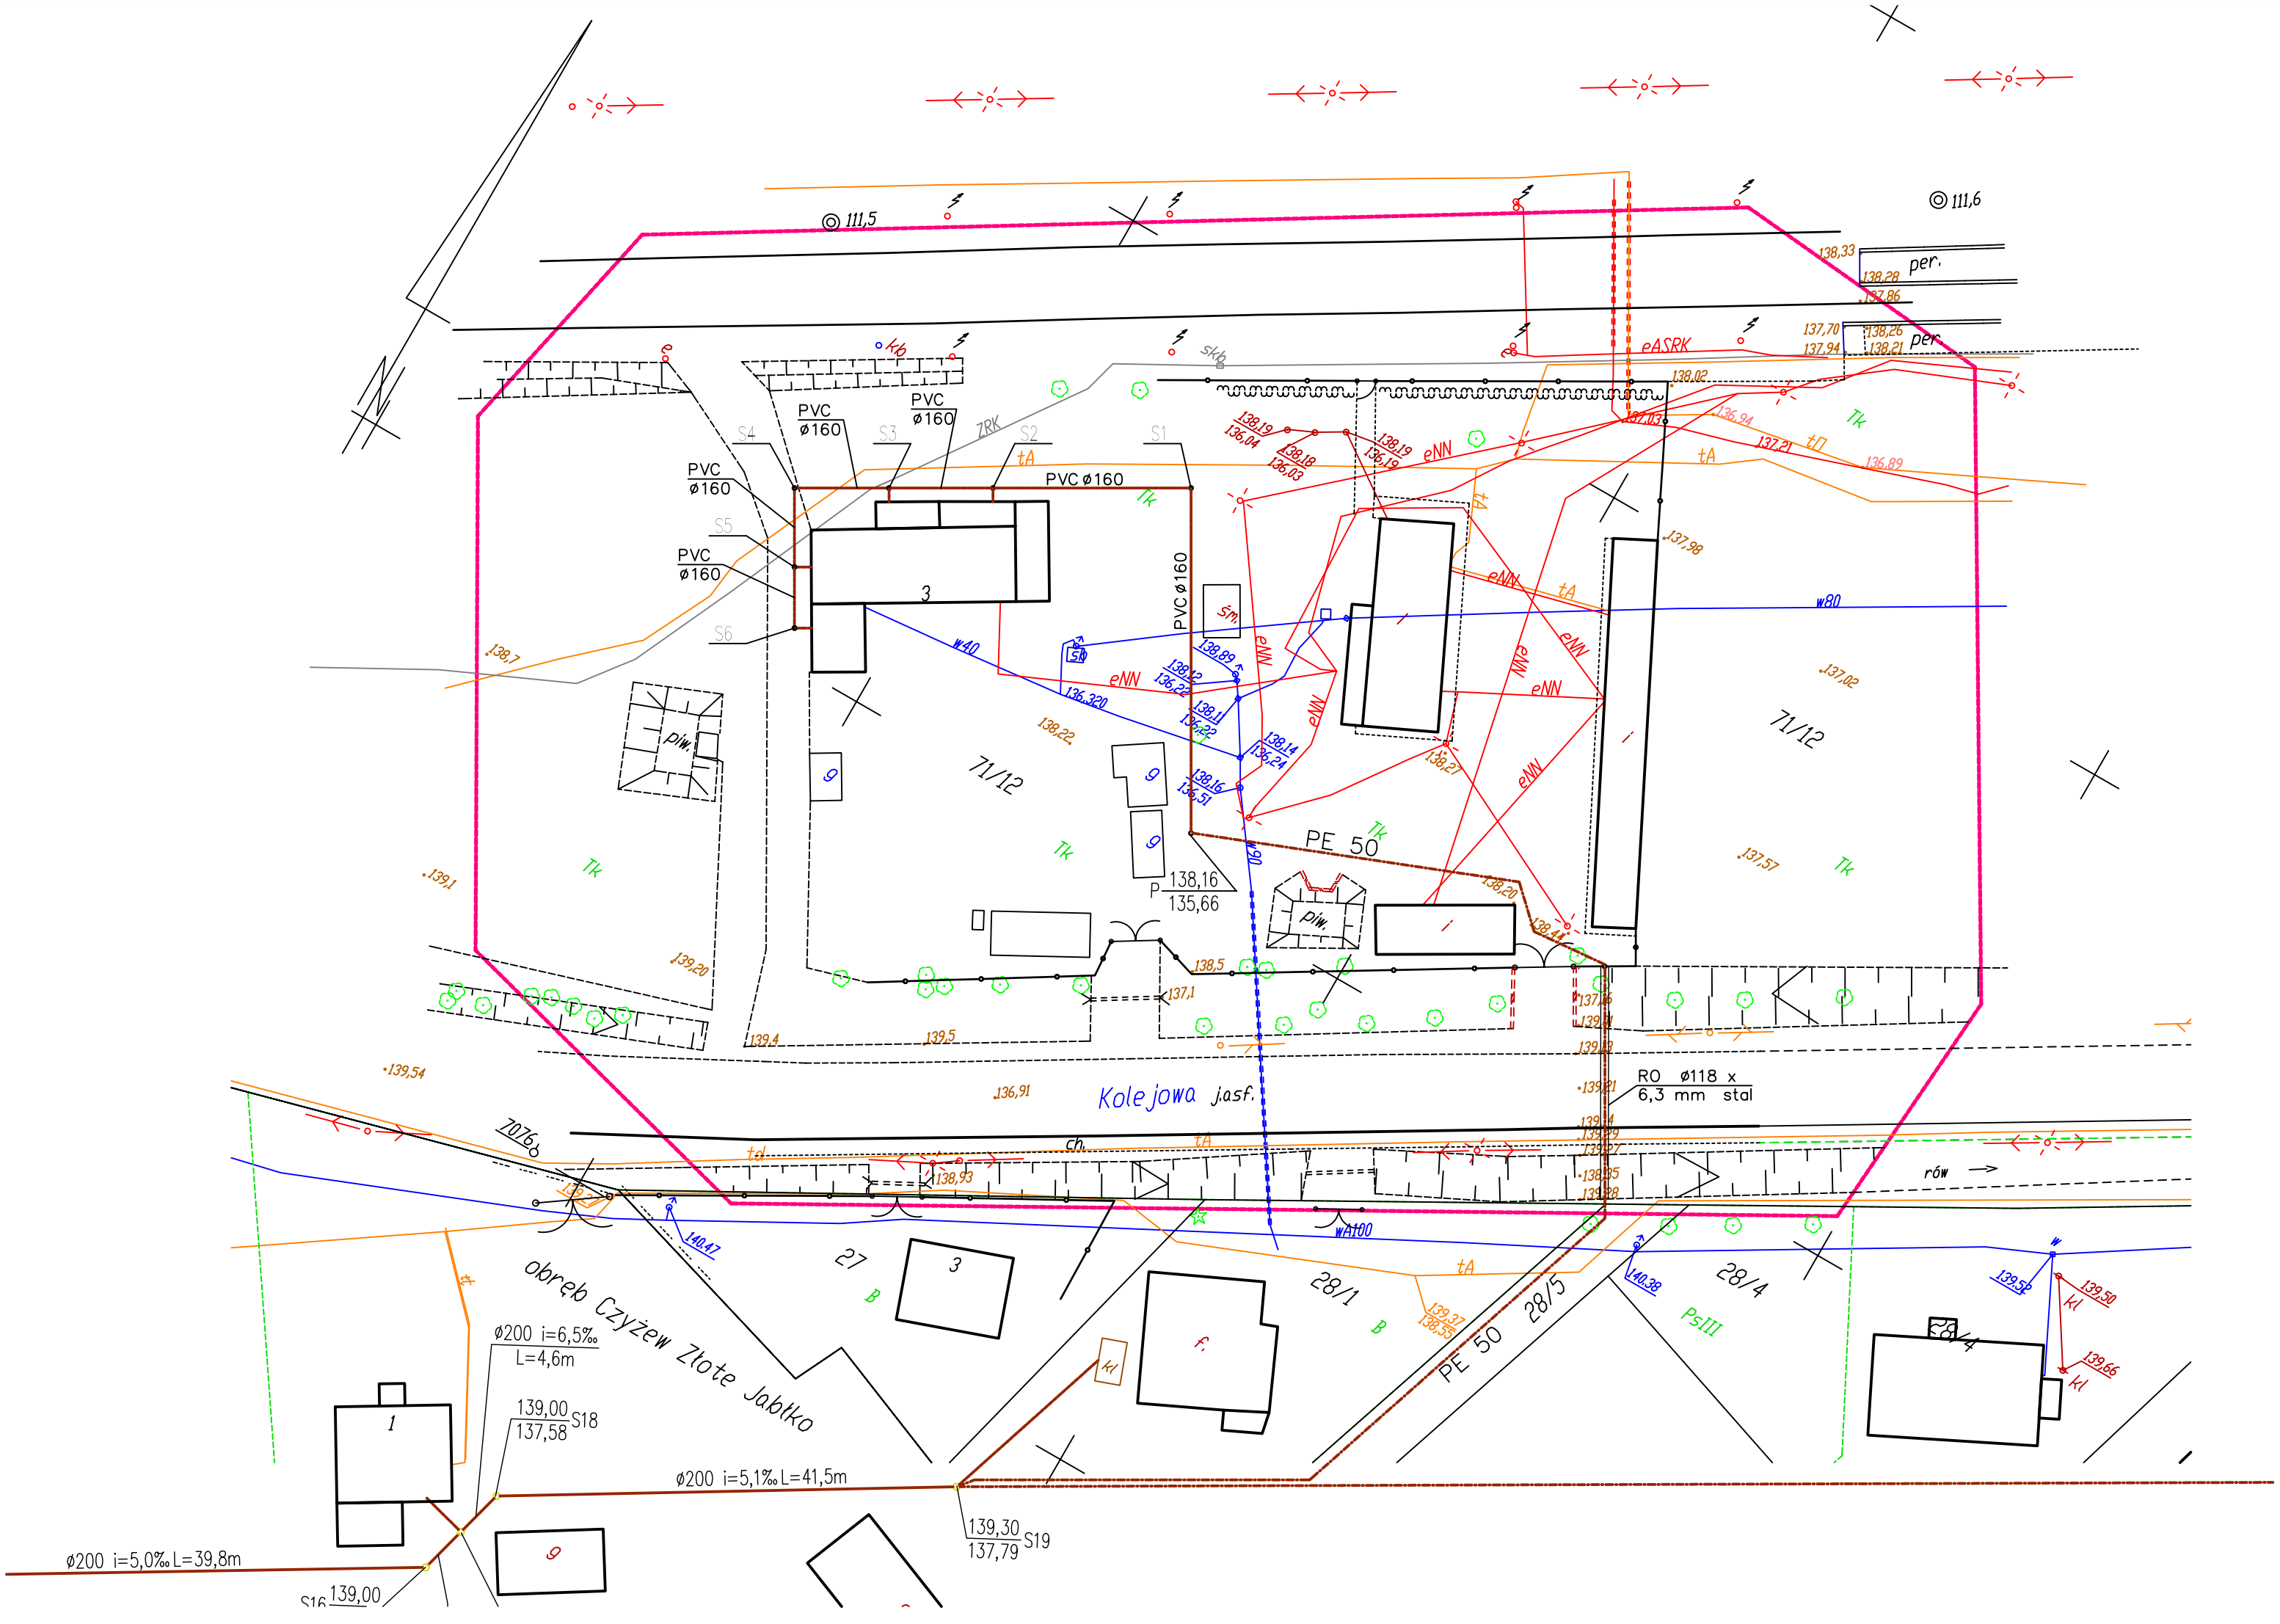

111,5
111,6
per.
eASRK
PVC ø160
S1
S2
S3
S4
S5
S6
ZRK
tA
Tk
eNN
w80
w40
w90
PE 50
71/12
P 138,16
135,66
piw.
Kolejowa j.asf.
RO ø118 x
6,3 mm stal
rów
7076b
obręb Czyżew Złote Jabłko
27
28/1
28/5
28/4
PsIII
ø200 i=6,5‰
L=4,6m
139,00
137,58 S18
ø200 i=5,1‰ L=41,5m
139,30
137,79 S19
ø200 i=5,0‰ L=39,8m
S16 139,00