


Województwo: **Podlaskie**  
 Powiat: **Wysokie Mazowieckie**  
 Gmina: **Wysokie Mazowieckie**  
 Obręb: **199A/19A.3**  
 Nr ark. m. p. 15.26.3.021  
 Nr ks. zam. 1198  
 19/12 2018  
 1912 2018  
 17912  
 17912

### Projekt zagospodarowania działki nr ew. 542/5 w miejsc. Czyżew, ul. Mazowiecka

**Inwestor:** Gmina Czyżew, 18-220 Czyżew, ul. Mazowiecka  
**Adres budowy:** Gmina Czyżew, ul. Mazowiecka, nr ew. dz. 5542/5

#### Legenda

1. Projektowany do realizacji remont budynku pawilonu handlowego krytego blachą w zakresie wykazanym w opisie technicznym do zgłoszenia - poprzez zgłoszenie w Starostwie Powiatowym Wysokie Mazowieckie
2. Istniejący budynek socjalny mur. kr. ogniowtwałe
3. Istniejący wjazd na działkę

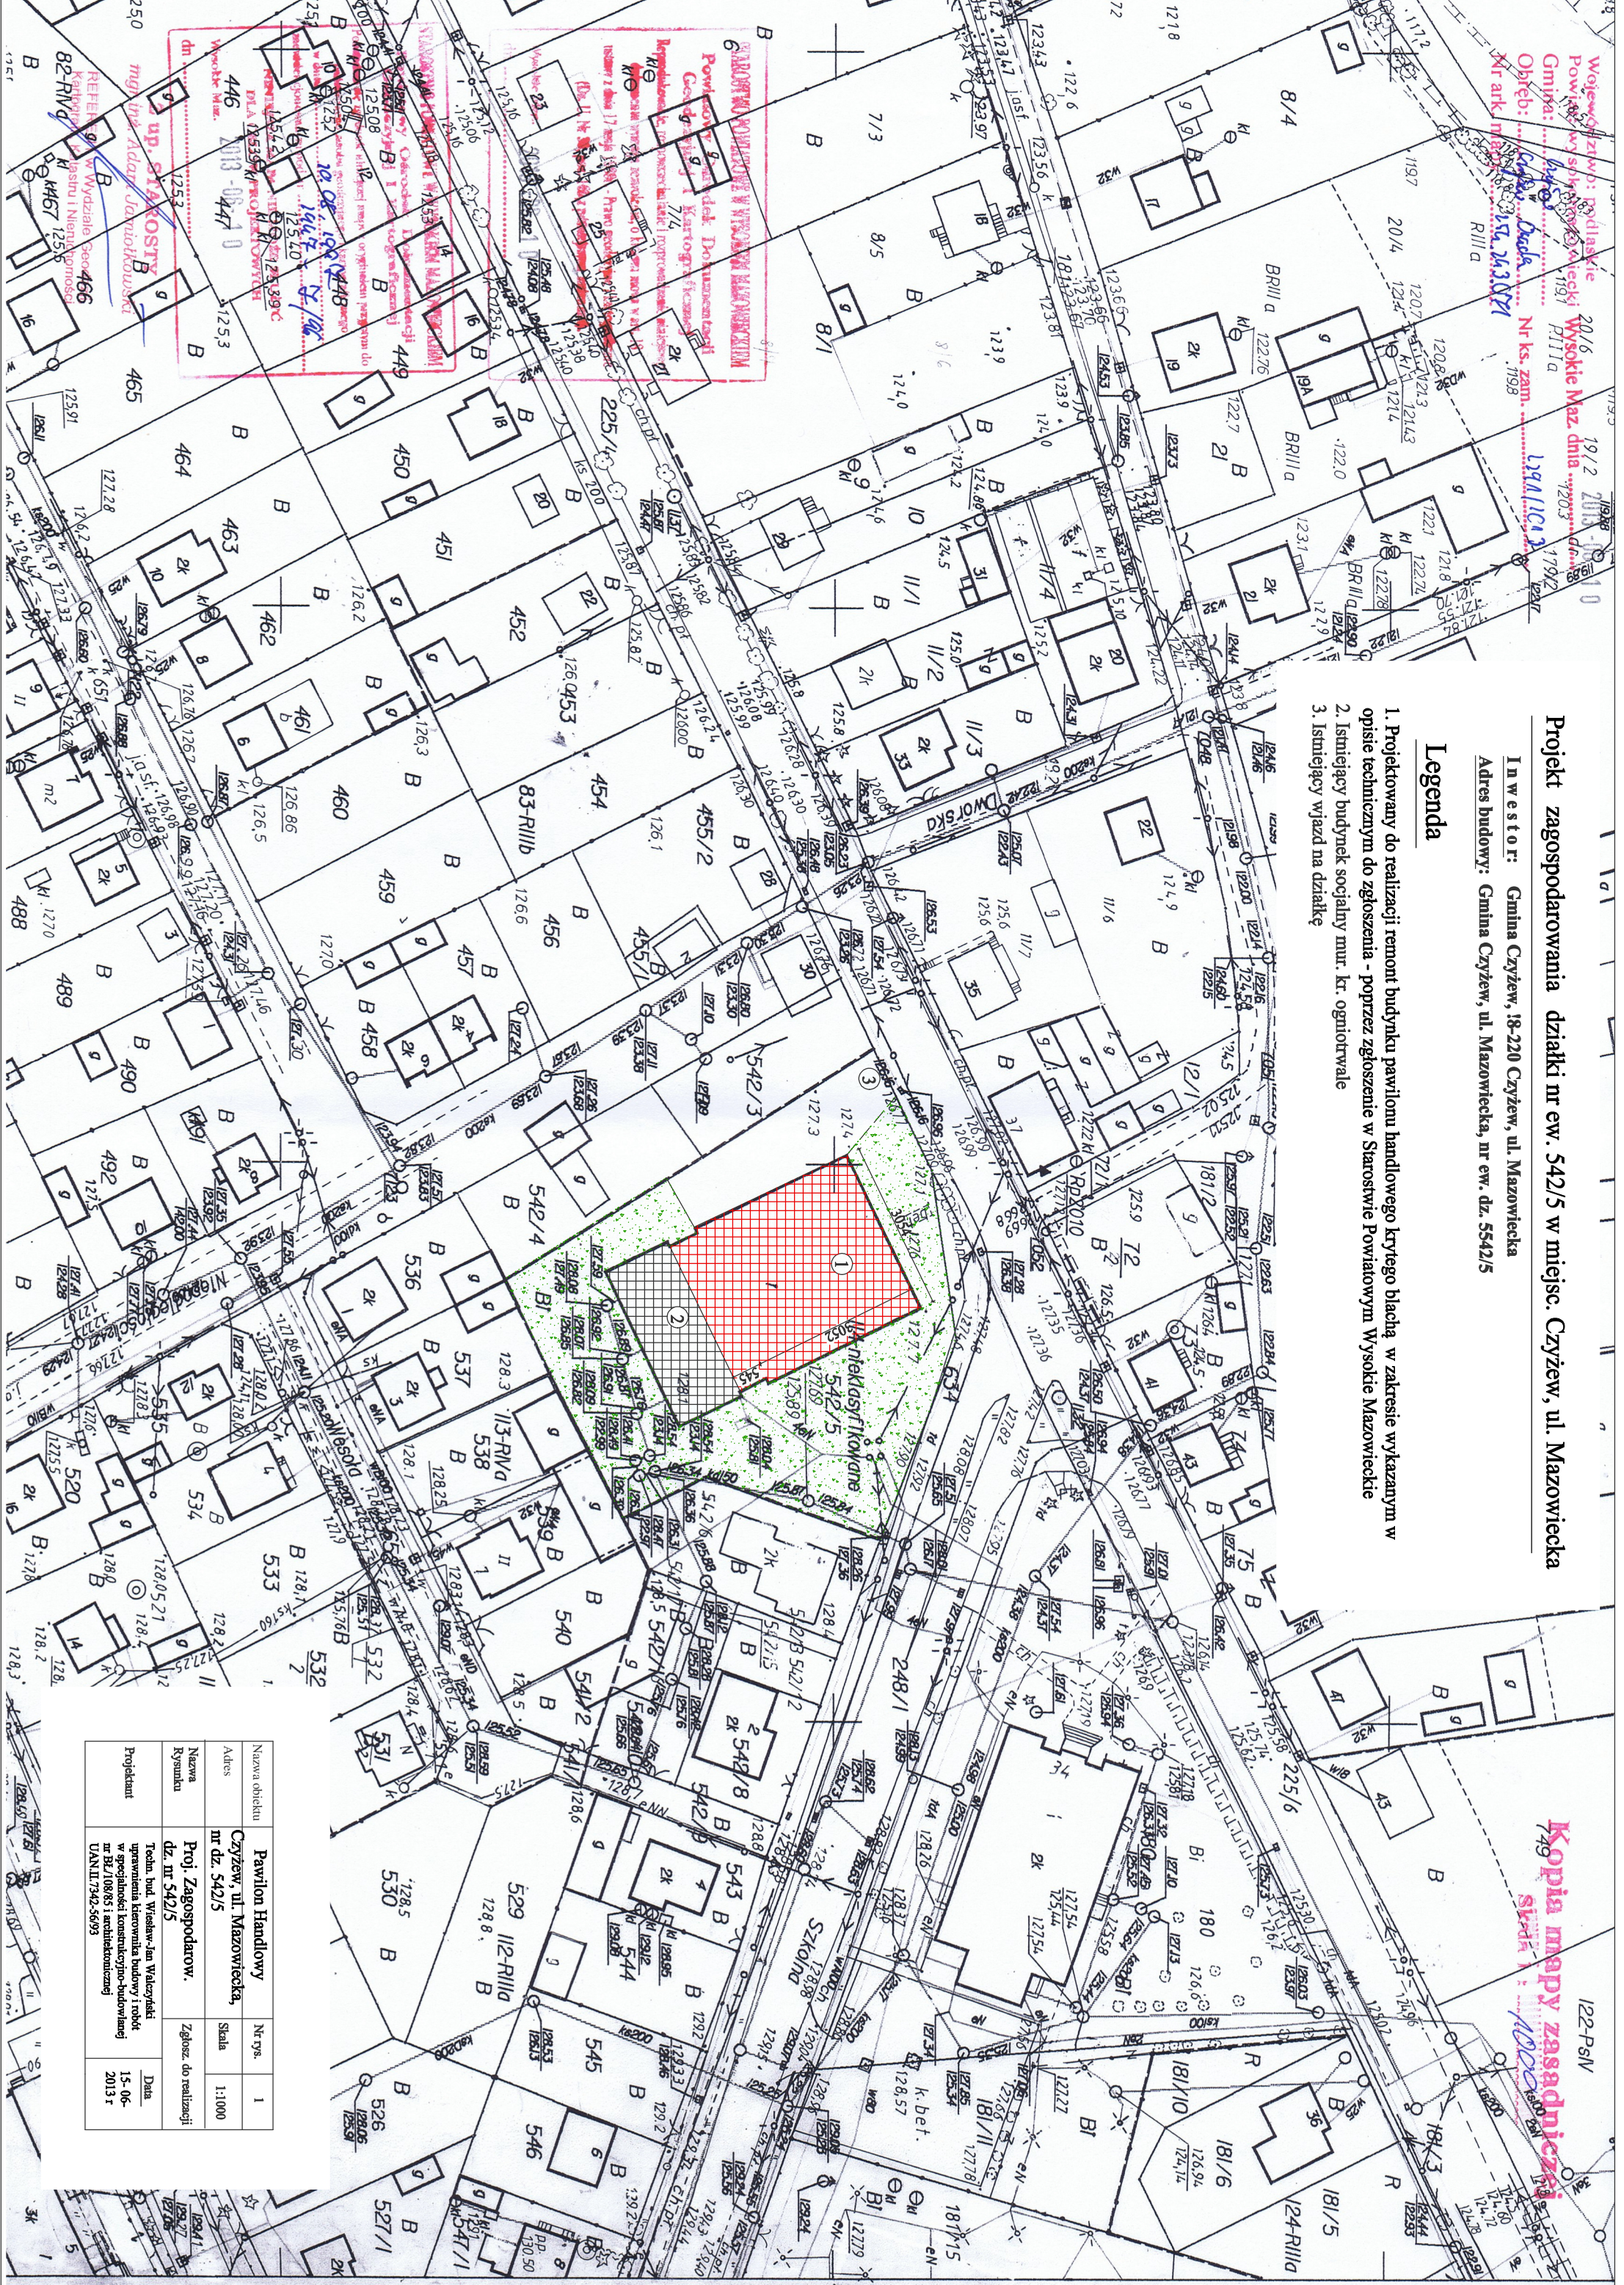

**Kopia mapy zasadniczej**  
 1:1000  
 15-06-2013 r

Nazwa obiektu	Nr rys.	1
Pawilon Handlowy		
Czyżew, ul. Mazowiecka,		
nr dz. 542/5	Skala	1:1000
Proj. Zagospodarow.	Zgłosz. do realizacji	
dz. nr 542/5	Data	15-06-2013 r
Techn. bud. Wzrostek-Jan. Walczyński	uprzednio zatwierdzona budowa i robót	
uprzednio zatwierdzona budowa i robót	w oparciu o konspektowo-budowlany	
nr BZ/108/85 i 86/2013	U.N.I.L./742-5699	
Projektant		