


Projekt zagospodarowania parku podworskiego w Czyżewie - AKTUALIZACJA 2018

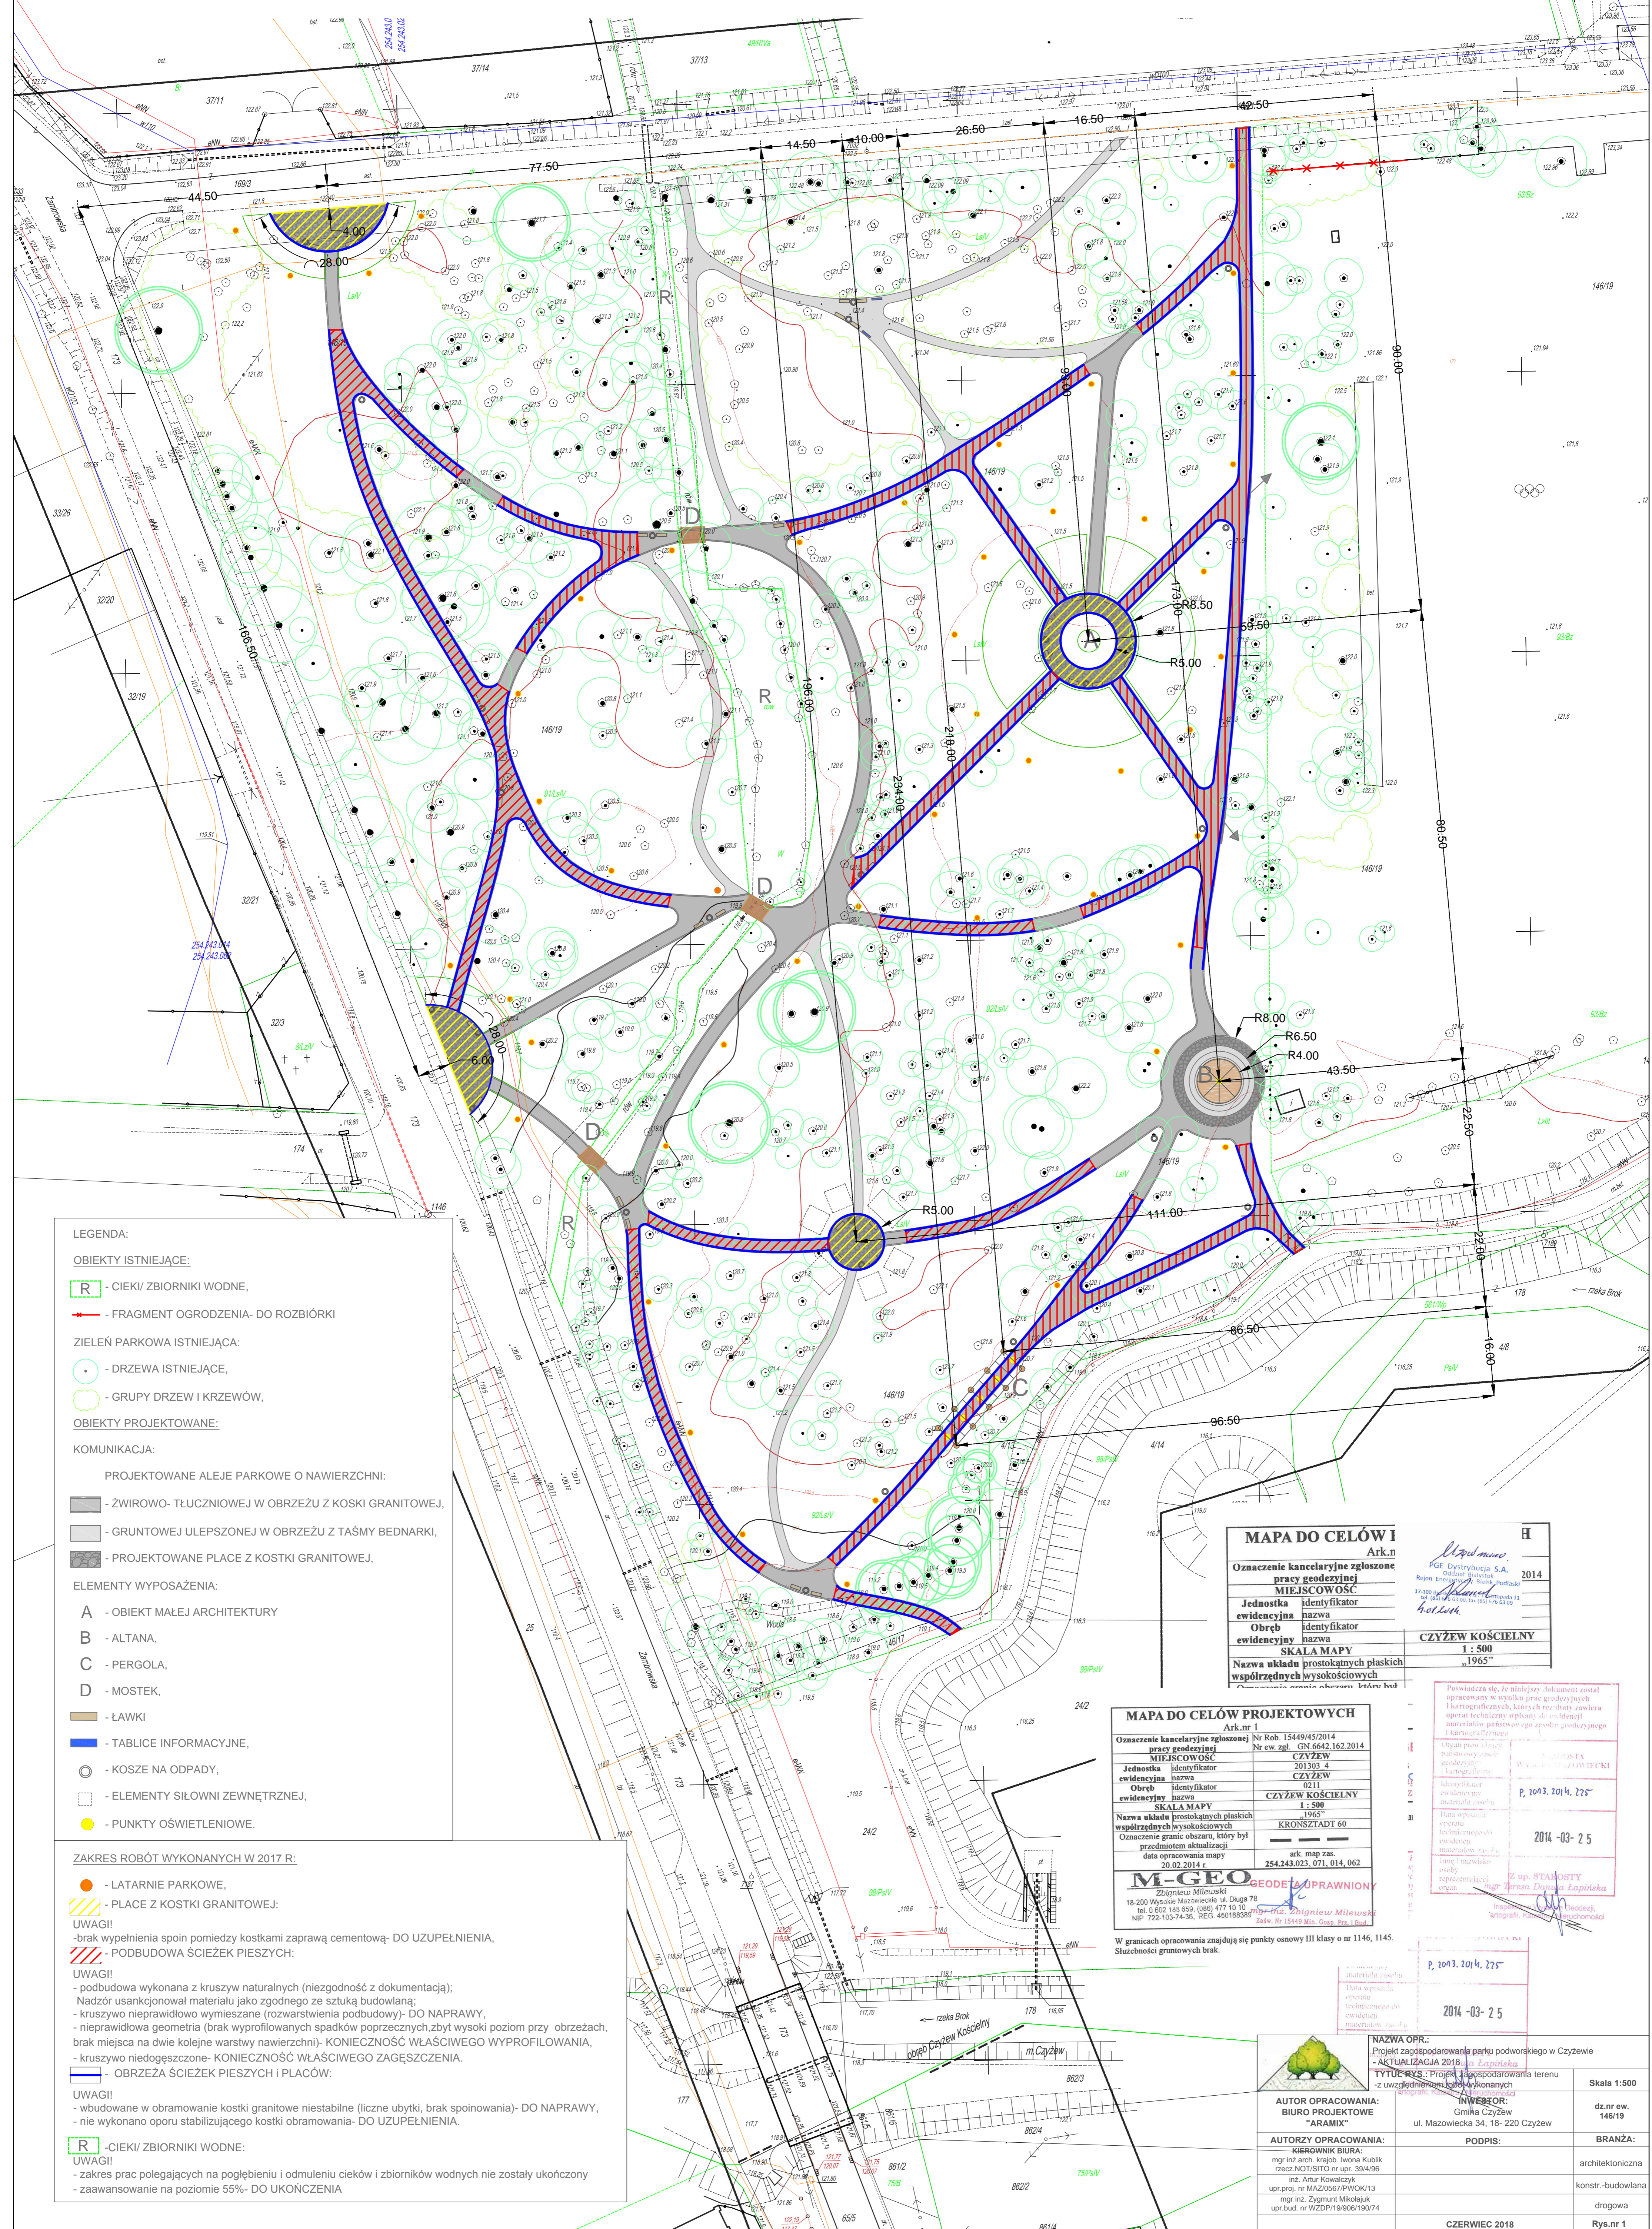

- LEGENDA:**
- OBIEKTY ISTNIEJĄCE:**
- R** - CIEKI/ ZBIORNIKI WODNE,
 - - FRAGMENT OGRODZENIA- DO ROZBIÓRKI
- ZIELEŃ PARKOWA ISTNIEJĄCA:**
- - DRZEWIA ISTNIEJĄCE,
 - - GRUPY DRZEW I KRZEWÓW,
- OBIEKTY PROJEKTOWANE:**
- KOMUNIKACJA:**
- PROJEKTOWANE ALEJE PARKOWE O NAWIERZCHNI:
- - ŻWIROWO- TŁUCZNIOWEJ W OBRZEŻU Z KOSKI GRANITOWEJ,
 - - GRUNTOWEJ ULEPSZONEJ W OBRZEŻU Z TAŚMY BEDNARKI,
 - - PROJEKTOWANE PŁACE Z KOSKI GRANITOWEJ,
- ELEMENTY WYPOSAŻENIA:**
- A - OBIEKT MAŁEJ ARCHITEKTURY
 - B - ALTANA,
 - C - PERGOLA,
 - D - MOSTEK,
 - - ŁAWKI
 - - TABLICE INFORMACYJNE,
 - - KOSZE NA ODPADY,
 - - ELEMENTY SIŁOWNI ZEWNĘTRZNEJ,
 - - PUNKTY OŚWIETLENIOWE.

- ZAKRES ROBÓT WYKONANYCH W 2017 R.:**
- - LATARNIE PARKOWE,
 - - PŁACE Z KOSKI GRANITOWEJ:
- UWAGI!**
- brak wypełnienia spoin pomiędzy kostkami zaprawą cementową- DO UZUPEŁNIENIA,
 - PODBUDOWA ŚCIEŻEK PIESZYCH:
 - podbudowa wykonana z kruszywo naturalnych (niezgodność z dokumentacją); Nadzór usankcjonował materiał jako zgodnego ze sztuką budowlaną;
 - kruszywo nieprawidłowo wymieszane (rozwarstwienia podbudowy)- DO NAPRAWY,
 - nieprawidłowa geometria (brak wyprofilowanych spadków poprzecznych,zbyt wysoki poziom przy obrzeżach, brak miejsca na dwie kolejne warstwy nawierzchni)- KONIECZNOŚĆ WŁAŚCIWEGO WYPROFILOWANIA,
 - kruszywo niedogęszczone- KONIECZNOŚĆ WŁAŚCIWEGO ZAGĘSZCZENIA.
 - OBRZEŻA ŚCIEŻEK PIESZYCH I PŁACÓW:
 - wbudowane w obramowanie kostki granitowe niestabilne (liczne ubytki, brak spoinowania)- DO NAPRAWY,
 - nie wykonano oporu stabilizującego kostki obramowania- DO UZUPEŁNIENIA.
- R** - CIEKI/ ZBIORNIKI WODNE:
- UWAGI!**
- zakres prac polegających na pogłębieniu i omdleniu cieków i zbiorników wodnych nie zostały ukończone
 - zaawansowanie na poziomie 55%- DO UKOŃCZENIA

MAPA DO CELÓW I		Ark.n	
Oznaczenie kancelaryjne zgłoszone		2013-4	
pracy geodezyjnej		2011	
MIEJSCOWOŚĆ		CZYŻEW	
Jednostka	identyfikator	0211	
evidencyjna	nazwa	CZYŻEW KOŚCIELNY	
Obręb	identyfikator	1965	
evidencyjny	nazwa	KRONSTADT 60	
SKALA MAPY		1:500	
Nazwa układu		prostokątnych płaskich	
współrzędnych		wysokościowych	

MAPA DO CELÓW PROJEKTOWYCH		Ark.n	
Oznaczenie kancelaryjne zgłoszone		2013-4	
pracy geodezyjnej		2011	
MIEJSCOWOŚĆ		CZYŻEW	
Jednostka	identyfikator	0211	
evidencyjna	nazwa	CZYŻEW KOŚCIELNY	
Obręb	identyfikator	1965	
evidencyjny	nazwa	KRONSTADT 60	
SKALA MAPY		1:500	
Nazwa układu		prostokątnych płaskich	
współrzędnych		wysokościowych	
Oznaczenie granic obszaru, który był			
przedmiotem aktualizacji			
data opracowania mapy		20.02.2014 r.	
	ark. map. 288.	254.243.025, 071, 014, 062	
M-GEO		GEODEZJA I OPRACOWANIE	
Zbigniew Milewski			
18-200 Wysokie Mazowieckie ul. Długa 78			
tel. 0 602 185 859, (089) 477 10 10			
NIP: 722-103-74-38, REG. 480188389			

Przebieganie się, że niniejszy dokument został opracowany w wyjątku przez geodęzyjnych i kartograficznych, których rezerwa zawiera sprawę techniczną wpisany do cadencji materiałów geodezyjnych zgodnie z przepisami i kartografię.

1. Uprawnienia geodezyjne i kartograficzne

2. up. STANOWISZ

mgr Artur Kowalczyk

mgr inż. Zbigniew Milewski

mgr inż. Zbigniew Milewski

mgr inż. Zbigniew Milewski

AUTOR OPRACOWANIA:		INWESTOR:	
BIURO PROJEKTOWE "ARAMIX"		Gmina Czyżew	
ul. Mazowiecka 34, 18-220 Czyżew		ul. Mazowiecka 34, 18-220 Czyżew	
AUTORYZACJA OPRACOWANIA:		PODPIS:	
KIEROWNIK BIURA:		BRANŻA:	
mgr inż. arch. kraj. Iwona Kublik		architektoniczna	
rzesz. NOTYSTO nr upr. 384/4/98		konstr.-budowlana	
inż. Artur Kowalczyk		drogowa	
upr. proj. nr MAZ.0567/PWOK/13			
mgr inż. Zbigniew Milewski			
upr. bud. nr WZDPH19/908/190/74			
CZERWIEC 2018		Rys.nr 1	