MAPA POINWENTARYZACYJNA

data opr. mapy 12.10.2013r. ark. mapy zas. 254.223.184, 231, 232

Oznaczenie kancelaryjne zgłoszonej pracy geodezyjnej		Nr Rob. 431 /2013 Nr ew. zgł. 4448 /2013
MIEJSCOWOŚĆ		ROSOCHATE KOŚCIELNE
Jednostka ewidencyjna	identyfikator	201303_5
	nazwa	CZYŻEW
Obręb ewidencyjny	identyfikator	0031
	nazwa	ROSOCHATE KOŚCIELNE
SKALA MAPY		1 : 1000
Nazwa układu współrzędnych	prostokątnych płaskich	„1965”
	wysokościowych	KRONSZTADT 60
Oznaczenie i informacje o obiekcie inwentaryzowanym		Inwentaryzacja sieci kanalizacji sanitarnej.

M-GEO
Zbigniew Milewski
18-200 Wysokie Mazowieckie ul. Długa 76
tel. 0 602 188 659, (086) 477 10 10
NIP 722-103-74-36, REG. 450168389

GEODETA UPRAWNIONY
mgr inż. Zbigniew Milewski
Zaśw. Nr 15449 Min. Gosp. Prz. i Bud.

Obiekt niniejszy zinwentaryzowano
i stwierdza się, że został wybudowany
zgodnie ~~(niezgodnie)~~ z zatwierdzoną
lokalizacją. MPZUDP Nr 78/1/11/12 z dn. 01.03.2012r.
Nr 65/2012 z dn. 16.08.2012r.

STAROSTWO POWIATOWE W WYSOKIEM MAZOWIECKIEM
Powiatowy Ośrodek Dokumentacji Geodezyjnej i Kartograficznej
Wykonane na niniejszej mapie uzbrojenie terenu zostały zinwentaryzowane, a dane uzyskane podczas inwentaryzacji przekazano do państwowego zasobu geodezyjnego i kartograficznego
w dniu 2013 -11- 19 i zarejestrowano pod nr 2385-331/13
Stan uzbrojenia terenu zrealizowano zostało zgodnie/niezgodnie z lokalizacją uzgodnioną w opinii Zespołu Uzgadniania Dokumentacji Projektowej Nr 78/1/11/2011/2012 z dnia 01.03.12 r. 65/2012 z dn. 16.08.2012
Wysokie Maz.
dn 2013 -11- 19

Z up. STAROSTY
mgr Teresa Danuta Łapińska
Inspektor w Wydziale Geodezji, Kartografii, Katastru i Nieruchomości

SZKIC ORIENTACJI

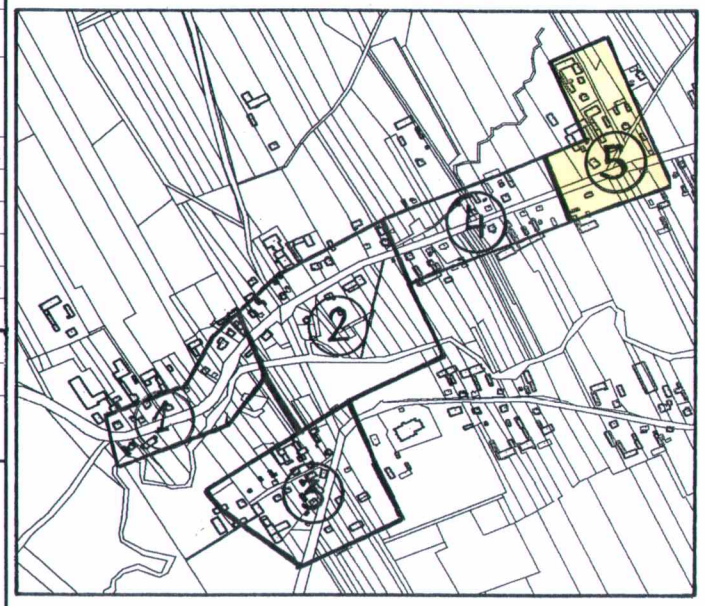
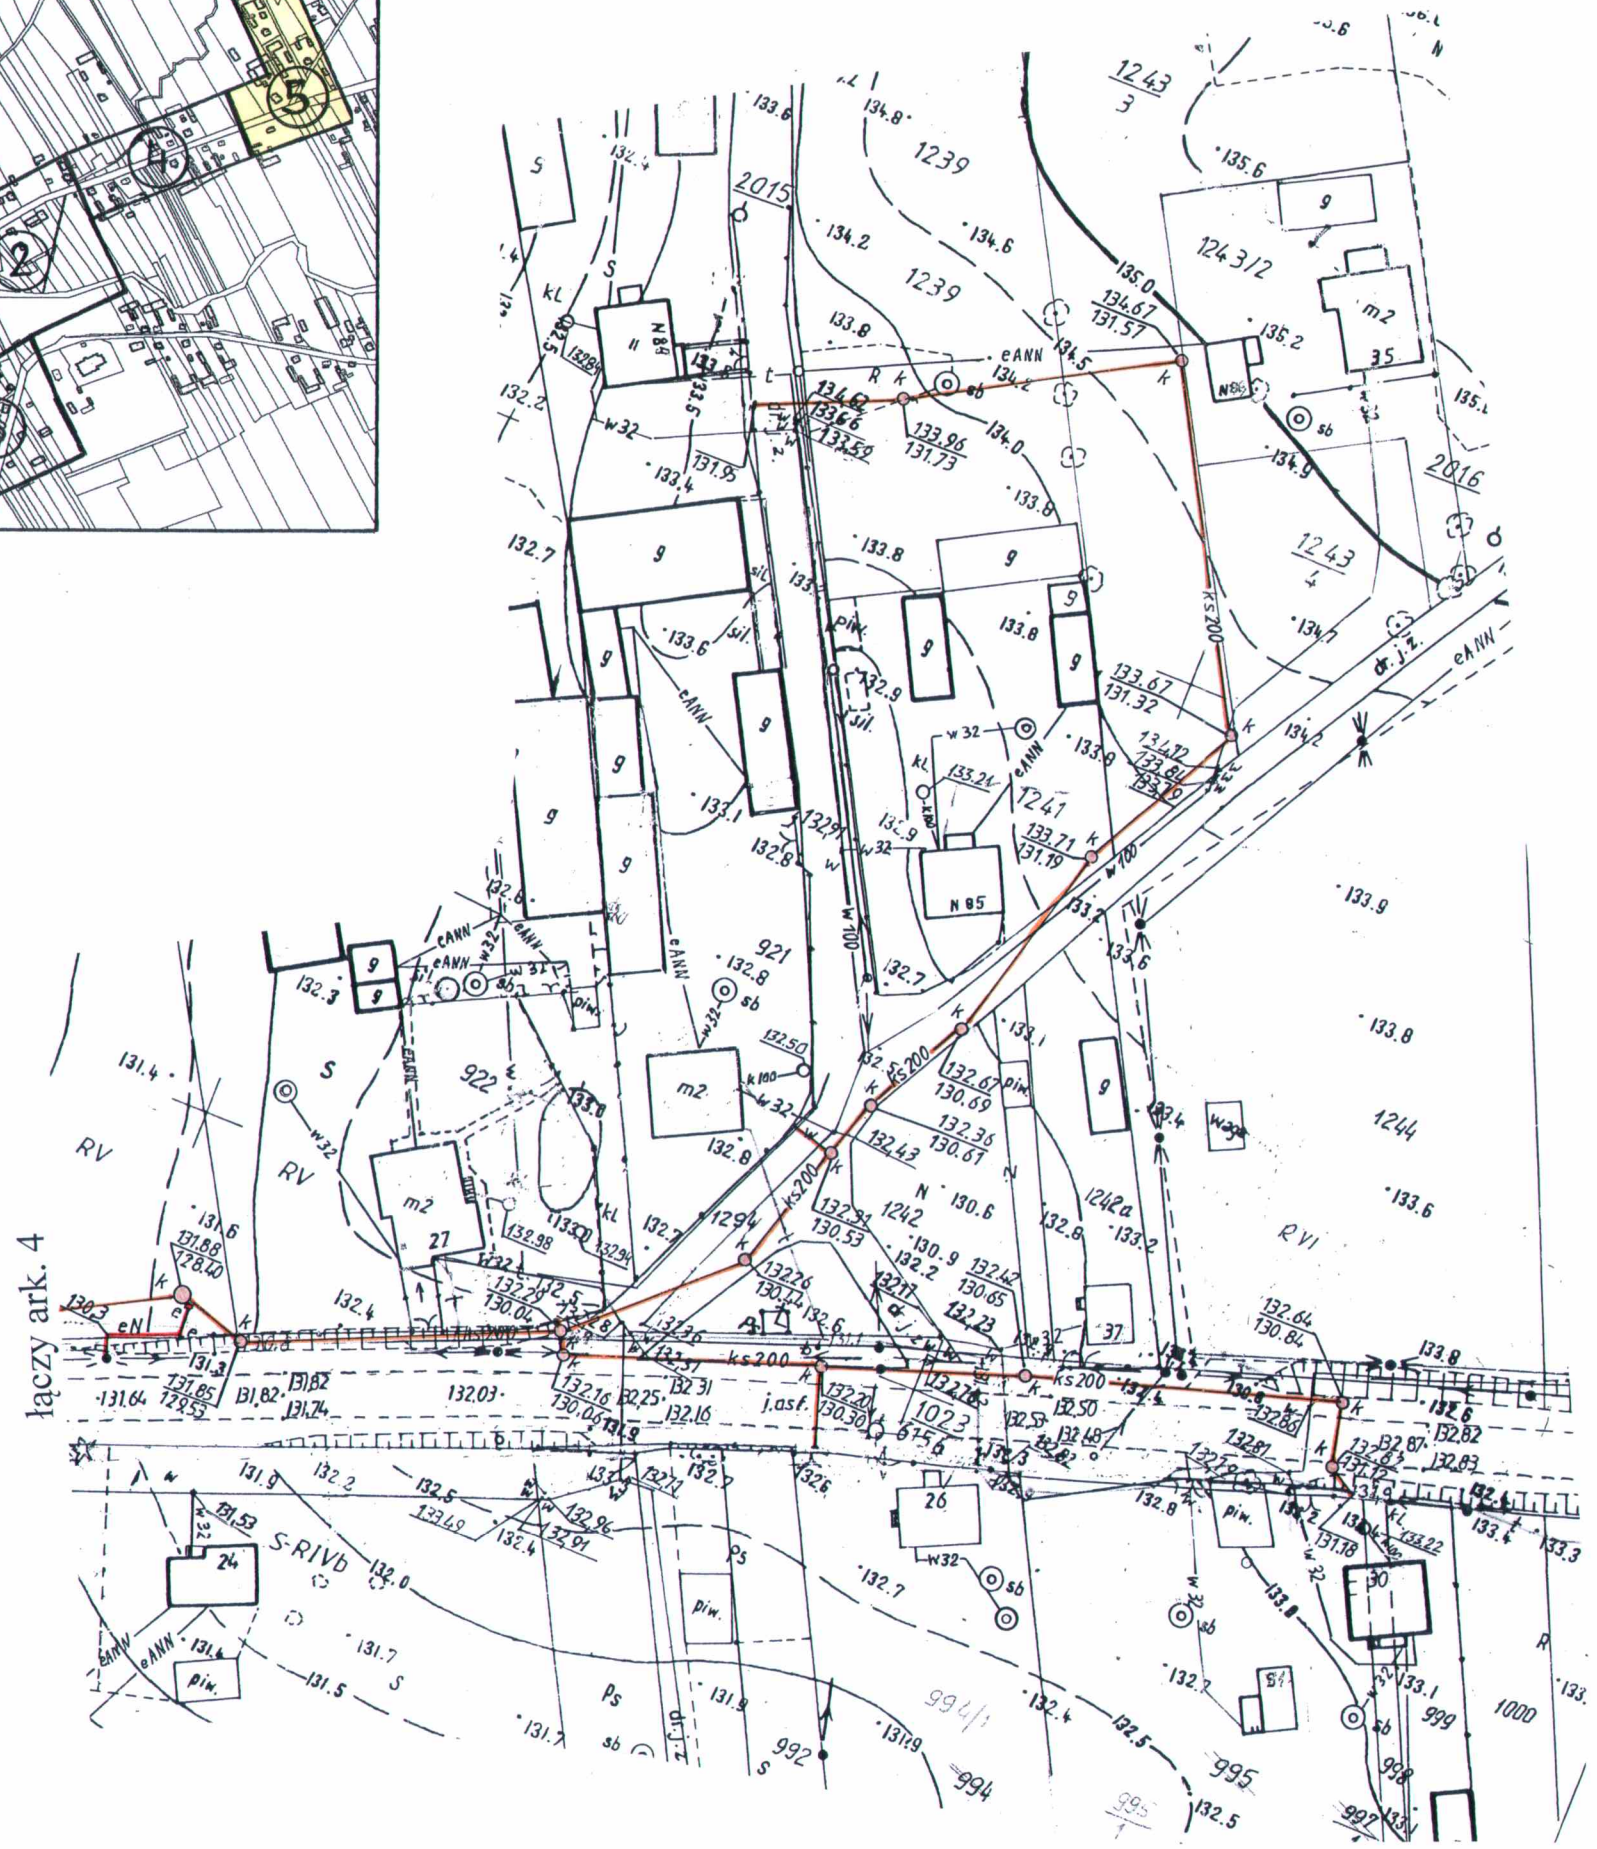
ARK 5