


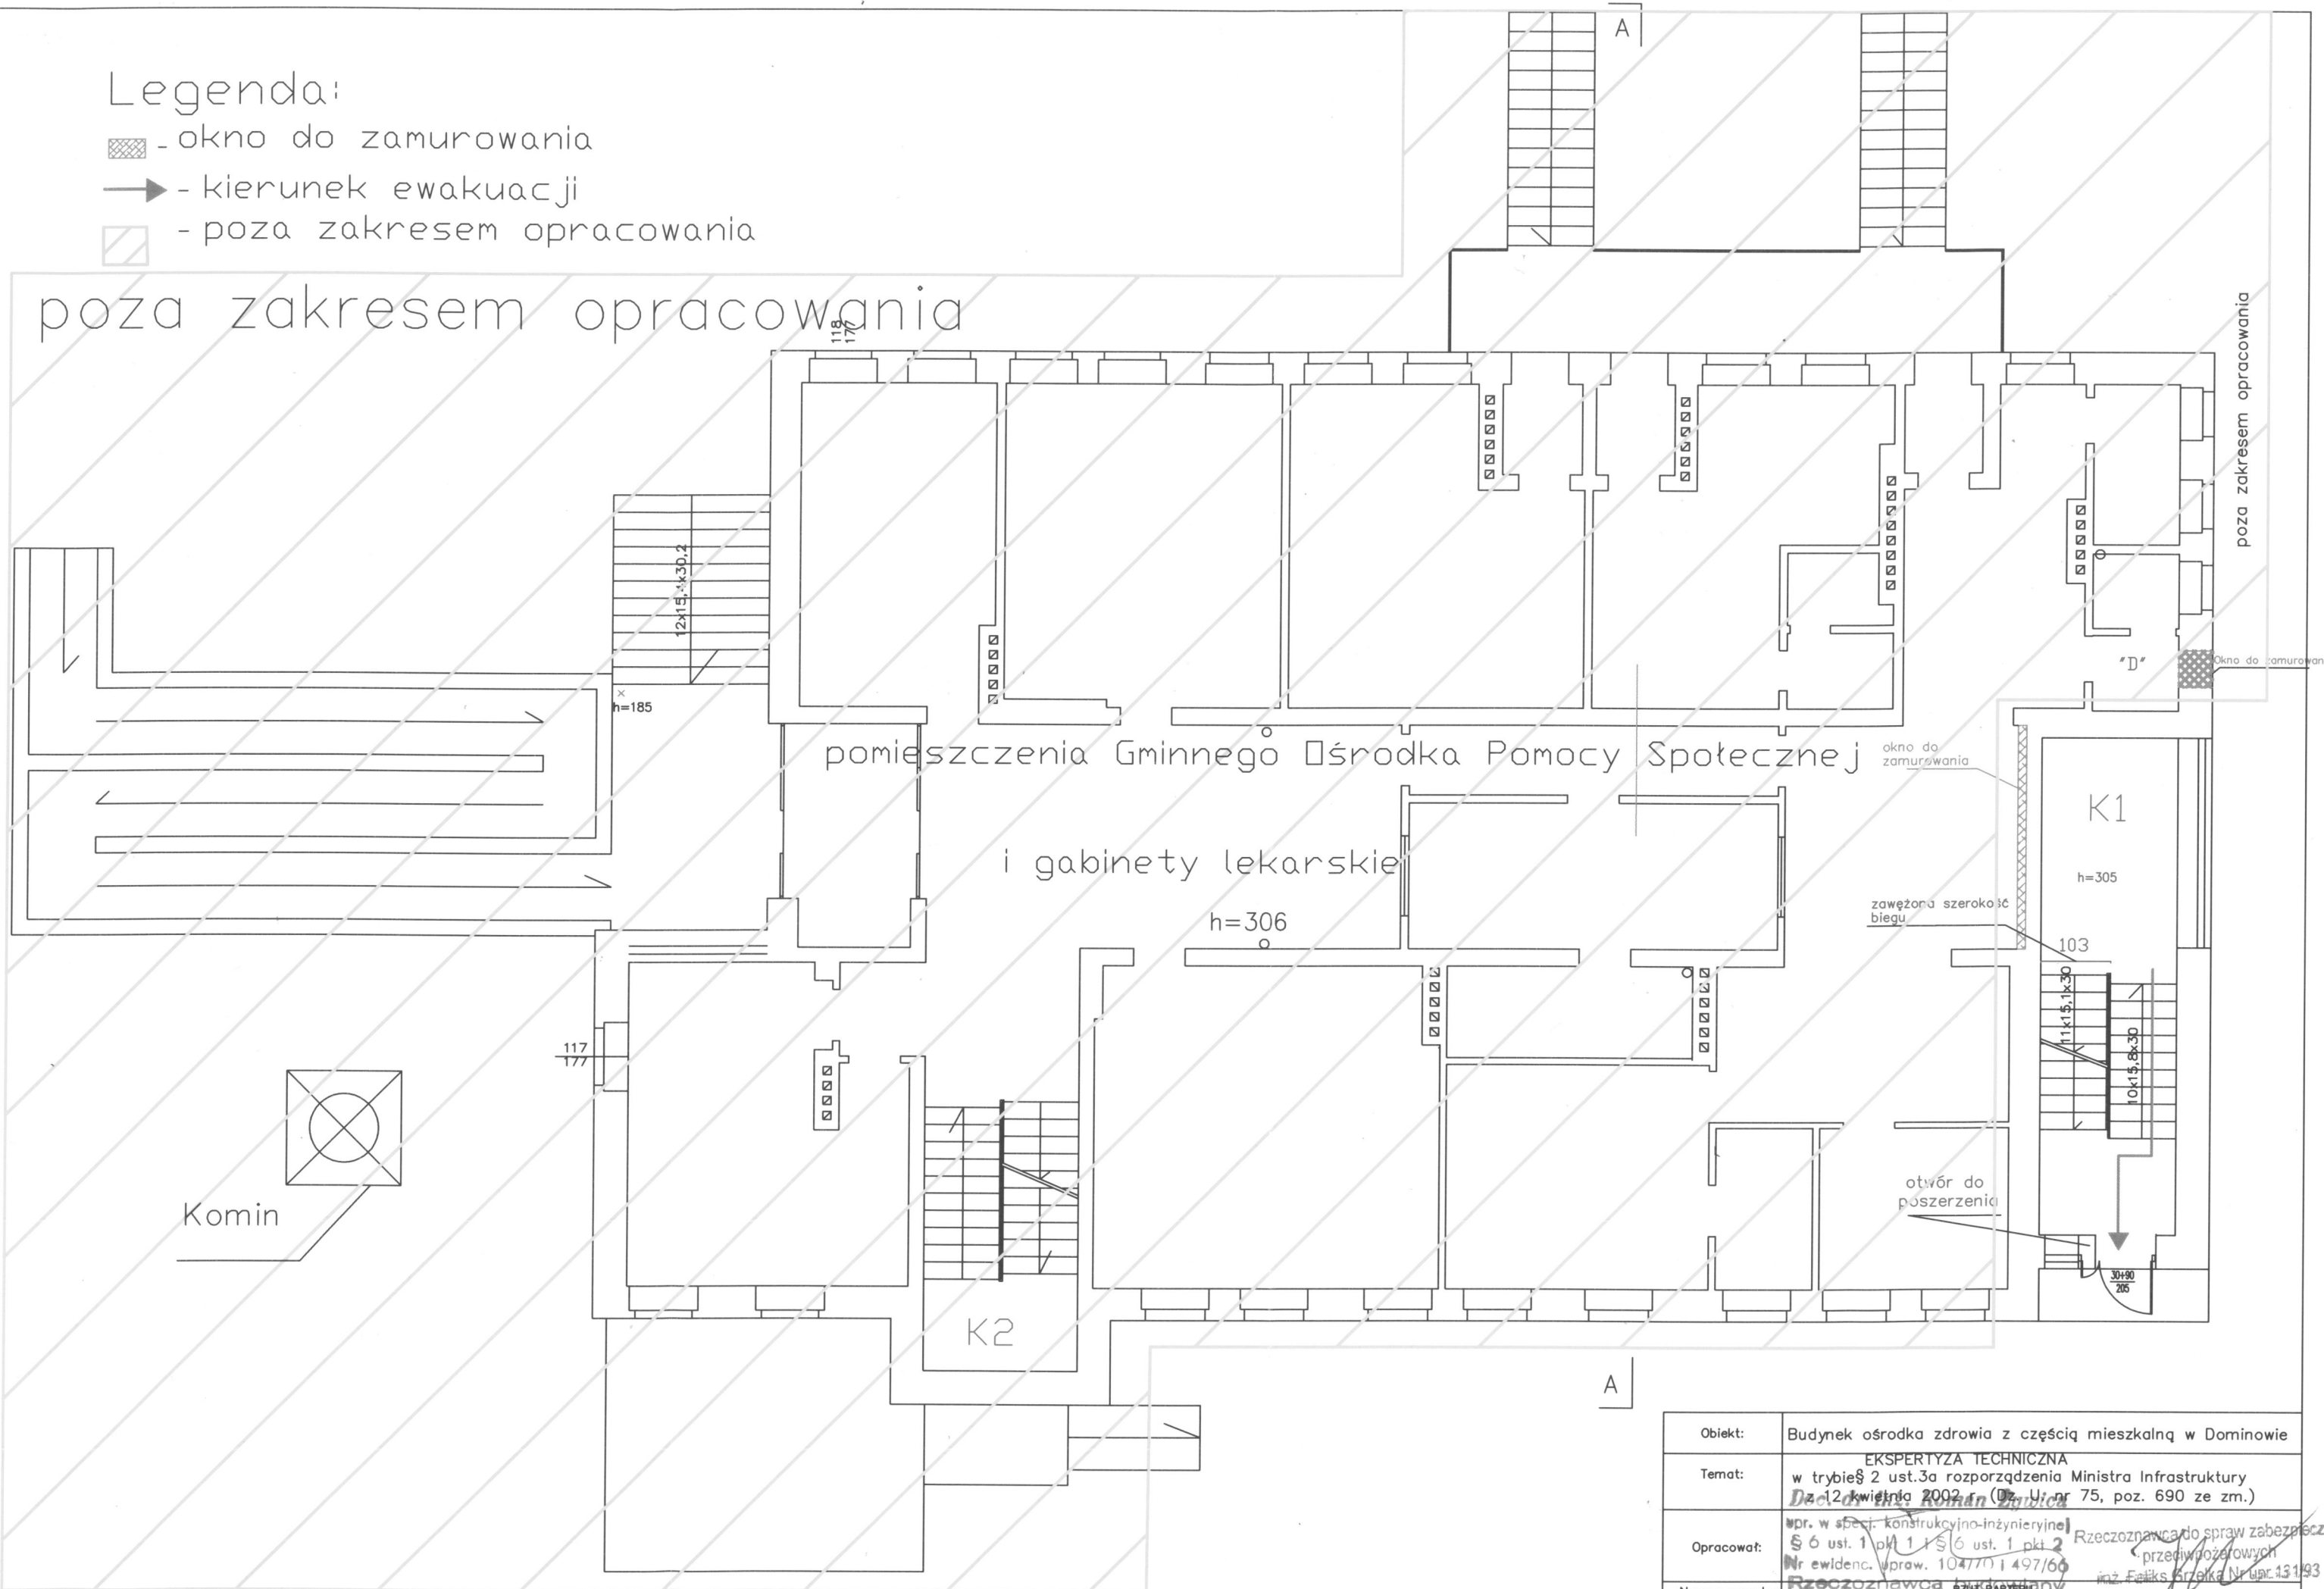


Legenda:

-  - okno do zamurowania
-  - kierunek ewakuacji
-  - poza zakresem opracowania

poza zakresem opracowania



| | |
|---------------------|---|
| Obiekt: | Budynek ośrodka zdrowia z częścią mieszkalną w Dominowie |
| Temat: | EKSPERTYZA TECHNICZNA w trybie § 2 ust. 3a rozporządzenia Ministra Infrastruktury z dnia 12 kwietnia 2002 r. (Dz. U. nr 75, poz. 690 ze zm.) |
| Opracował: | opr. w specj. konstrukcyjno-inżynierskiej § 6 ust. 1 pkt 1 i § 6 ust. 1 pkt 2 Nr ewidenc. upraw. 104770 i 497/60 Rzecznik do spraw zabezpieczeń przeciwpożarowych inż. Feliks Brzózka Nr upr. 43193 |
| Nazwa rysunku: | RZUT PARTERU |
| Data: sierpień 2012 | Konista ul. Lęborkowa 20 Nr rys. 3 |