



Grunty wsi  
Gmina Domi

Grunty wsi Chtapowo  
Gmina Dominowo

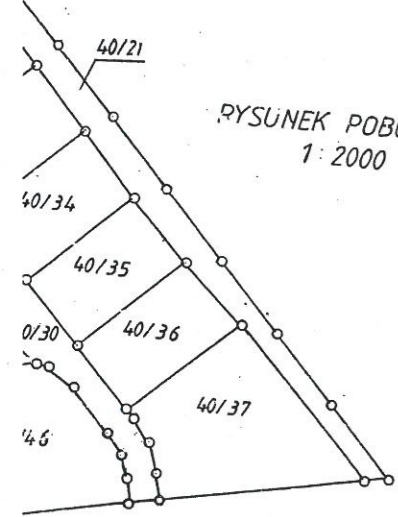

RYSUNEK POBOCZNY NR 2  
1:2000

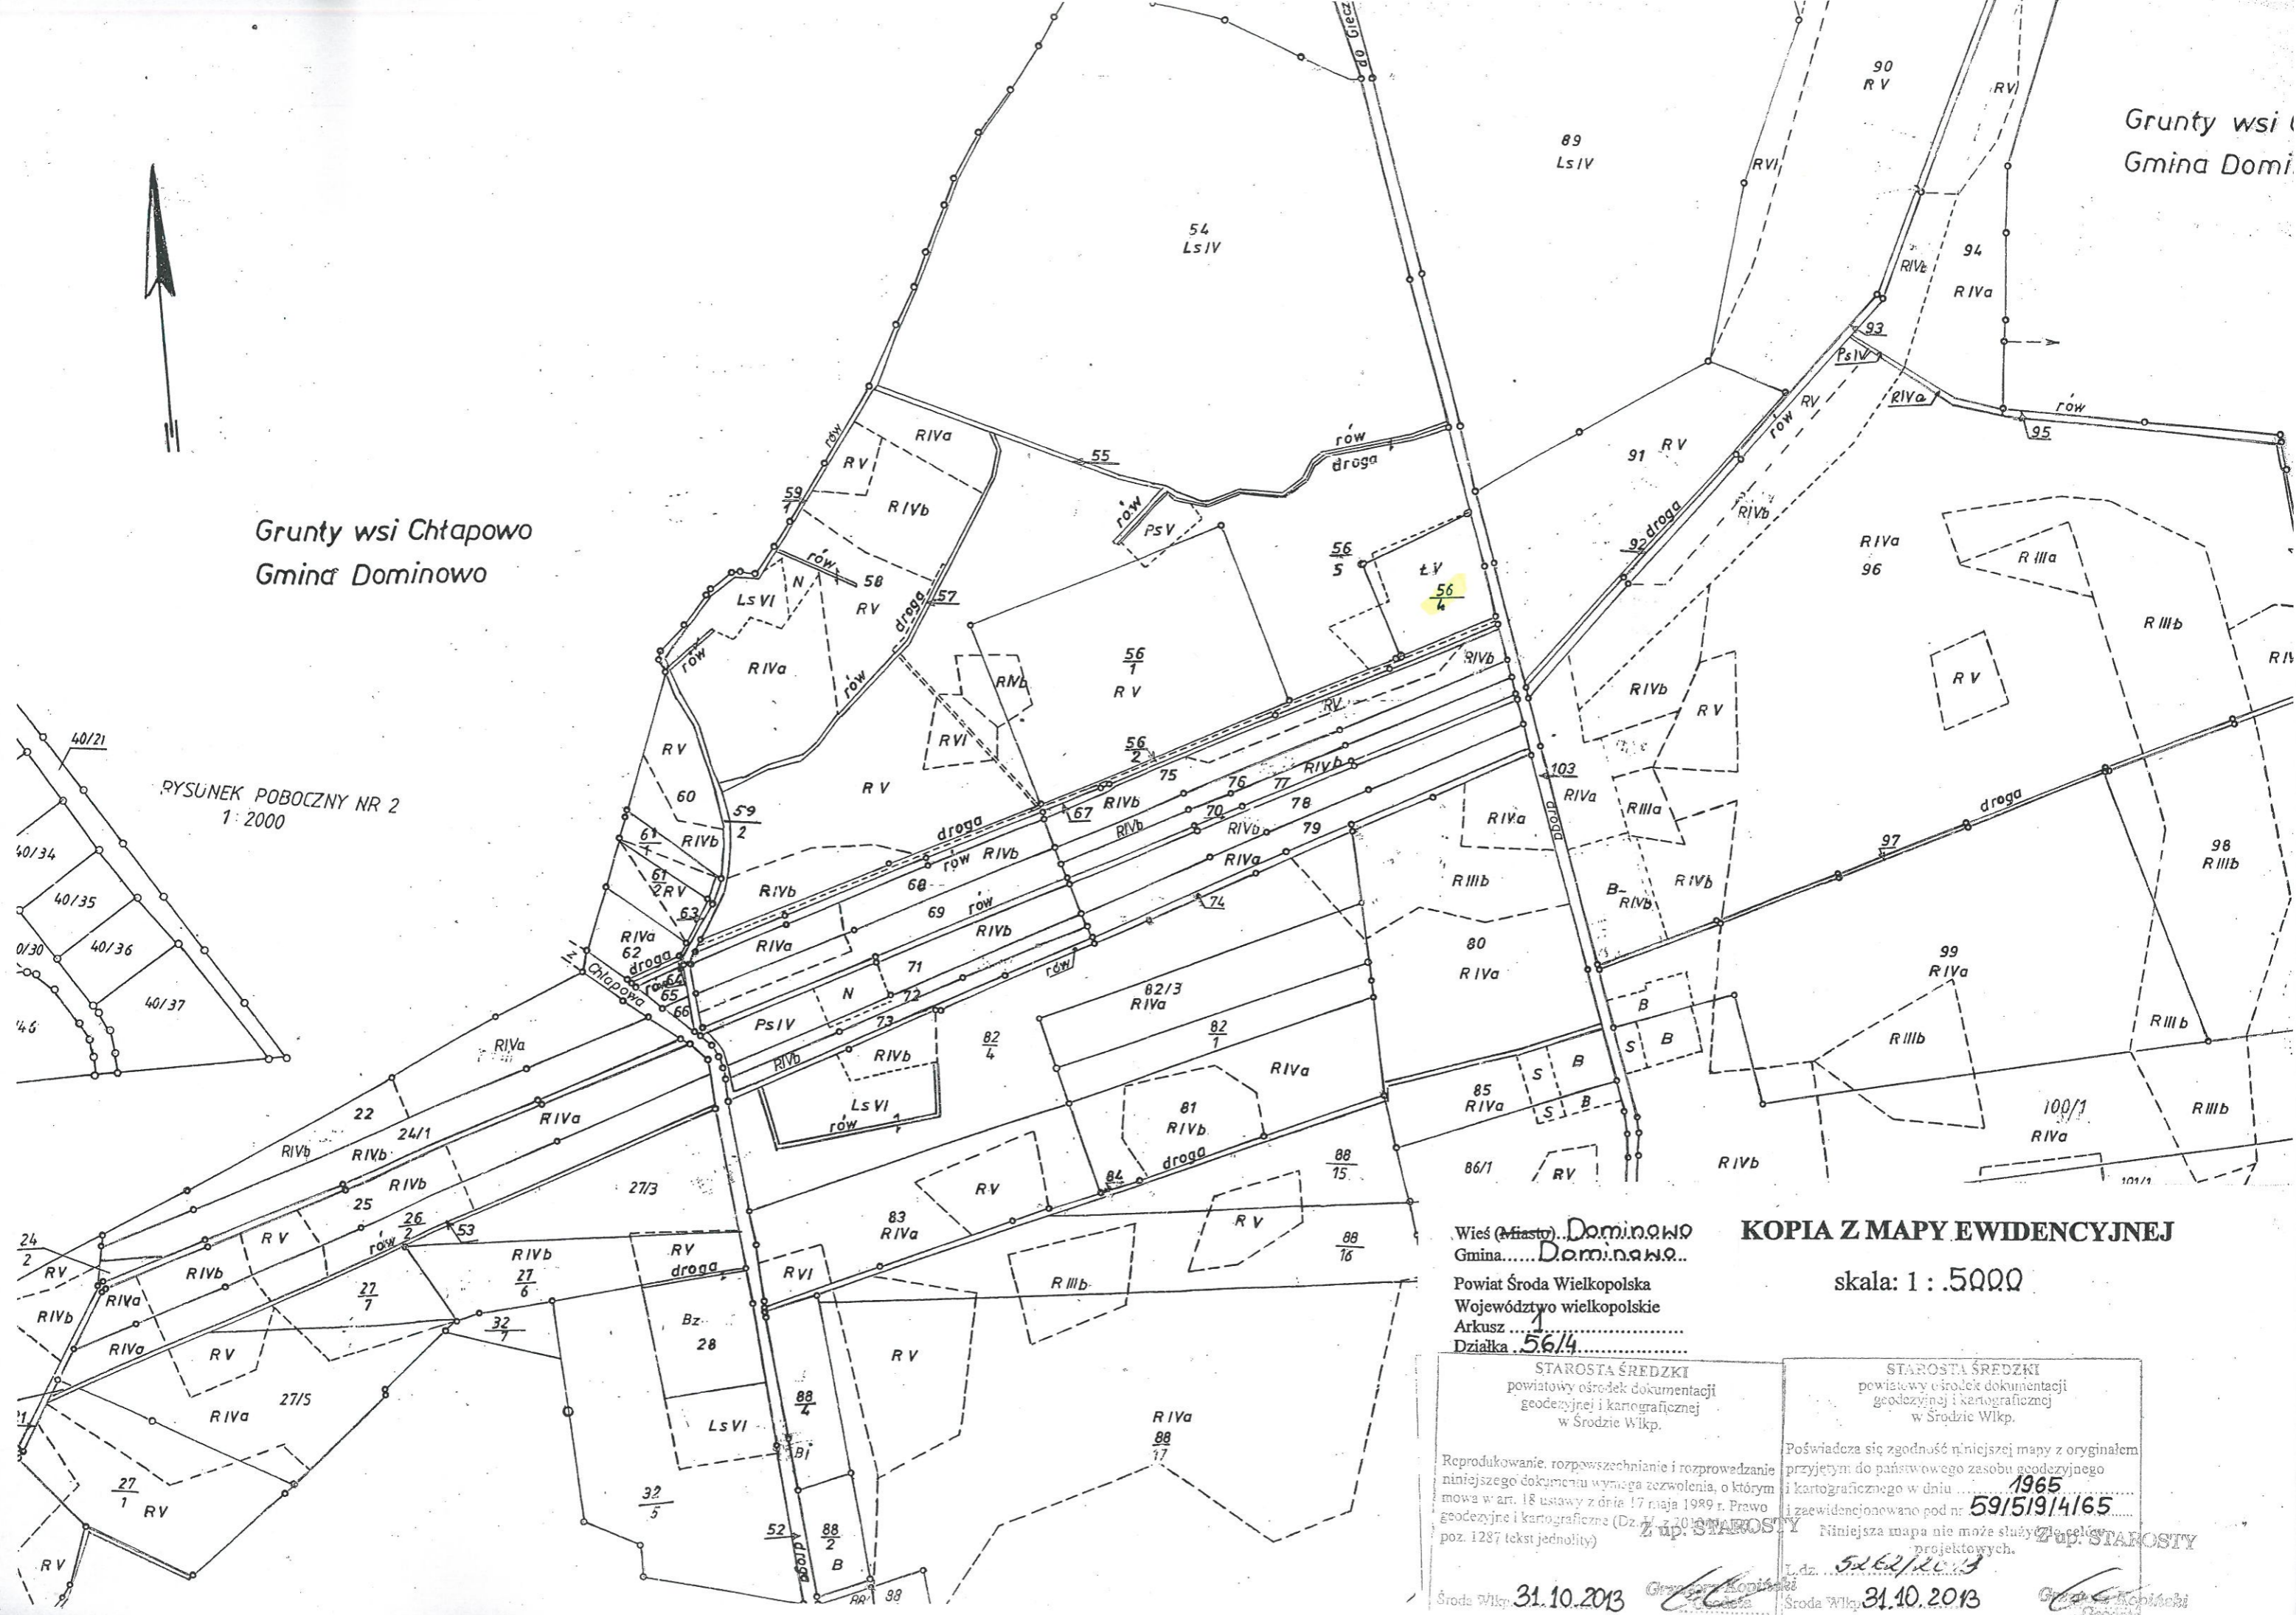

Wies (Miesto) **Dominowo**  
Gmina **Dominowo**  
Powiat Środa Wielkopolska  
Województwo wielkopolskie  
Arkusz **1**  
Działka **56/4**

**KOPIA Z MAPY EWIDENCYJNEJ**  
skala: 1 : 5000

STAROSTA ŚREDZKI  
powiatowy ośrodek dokumentacji  
geodezyjnej i kartograficznej  
w Środzie Wlkp.  
Reprodukowanie, rozpowszechnianie i rozprowadzanie  
niniejszego dokumentu wymaga zezwolenia, o którym  
mowa w art. 18 ustawy z dnia 17 maja 1989 r. Prawo  
geodezyjne i kartograficzne (Dz. U. z 2010 r. Nr 100,  
poz. 1287 tekst jednolity)

STAROSTA ŚREDZKI  
powiatowy ośrodek dokumentacji  
geodezyjnej i kartograficznej  
w Środzie Wlkp.  
Poświadczam zgodność niniejszej mapy z oryginałem  
przyjętym do państwowego zasobu geodezyjnego  
i kartograficznego w dniu **1965**  
i zewidencjonowano pod nr **59/519/4/65**  
Niniejsza mapa nie może służyć celom  
projektowych.  
L.dz. **5262/2013**  
Środa Wlkp. **31.10.2013**

Środa Wlkp. **31.10.2013**

Środa Wlkp. **31.10.2013**

Grzegorz Kubiński  
Z up. STAROSTY