


# PRZEKRÓJ HYDROGEOLOGICZNY A-B

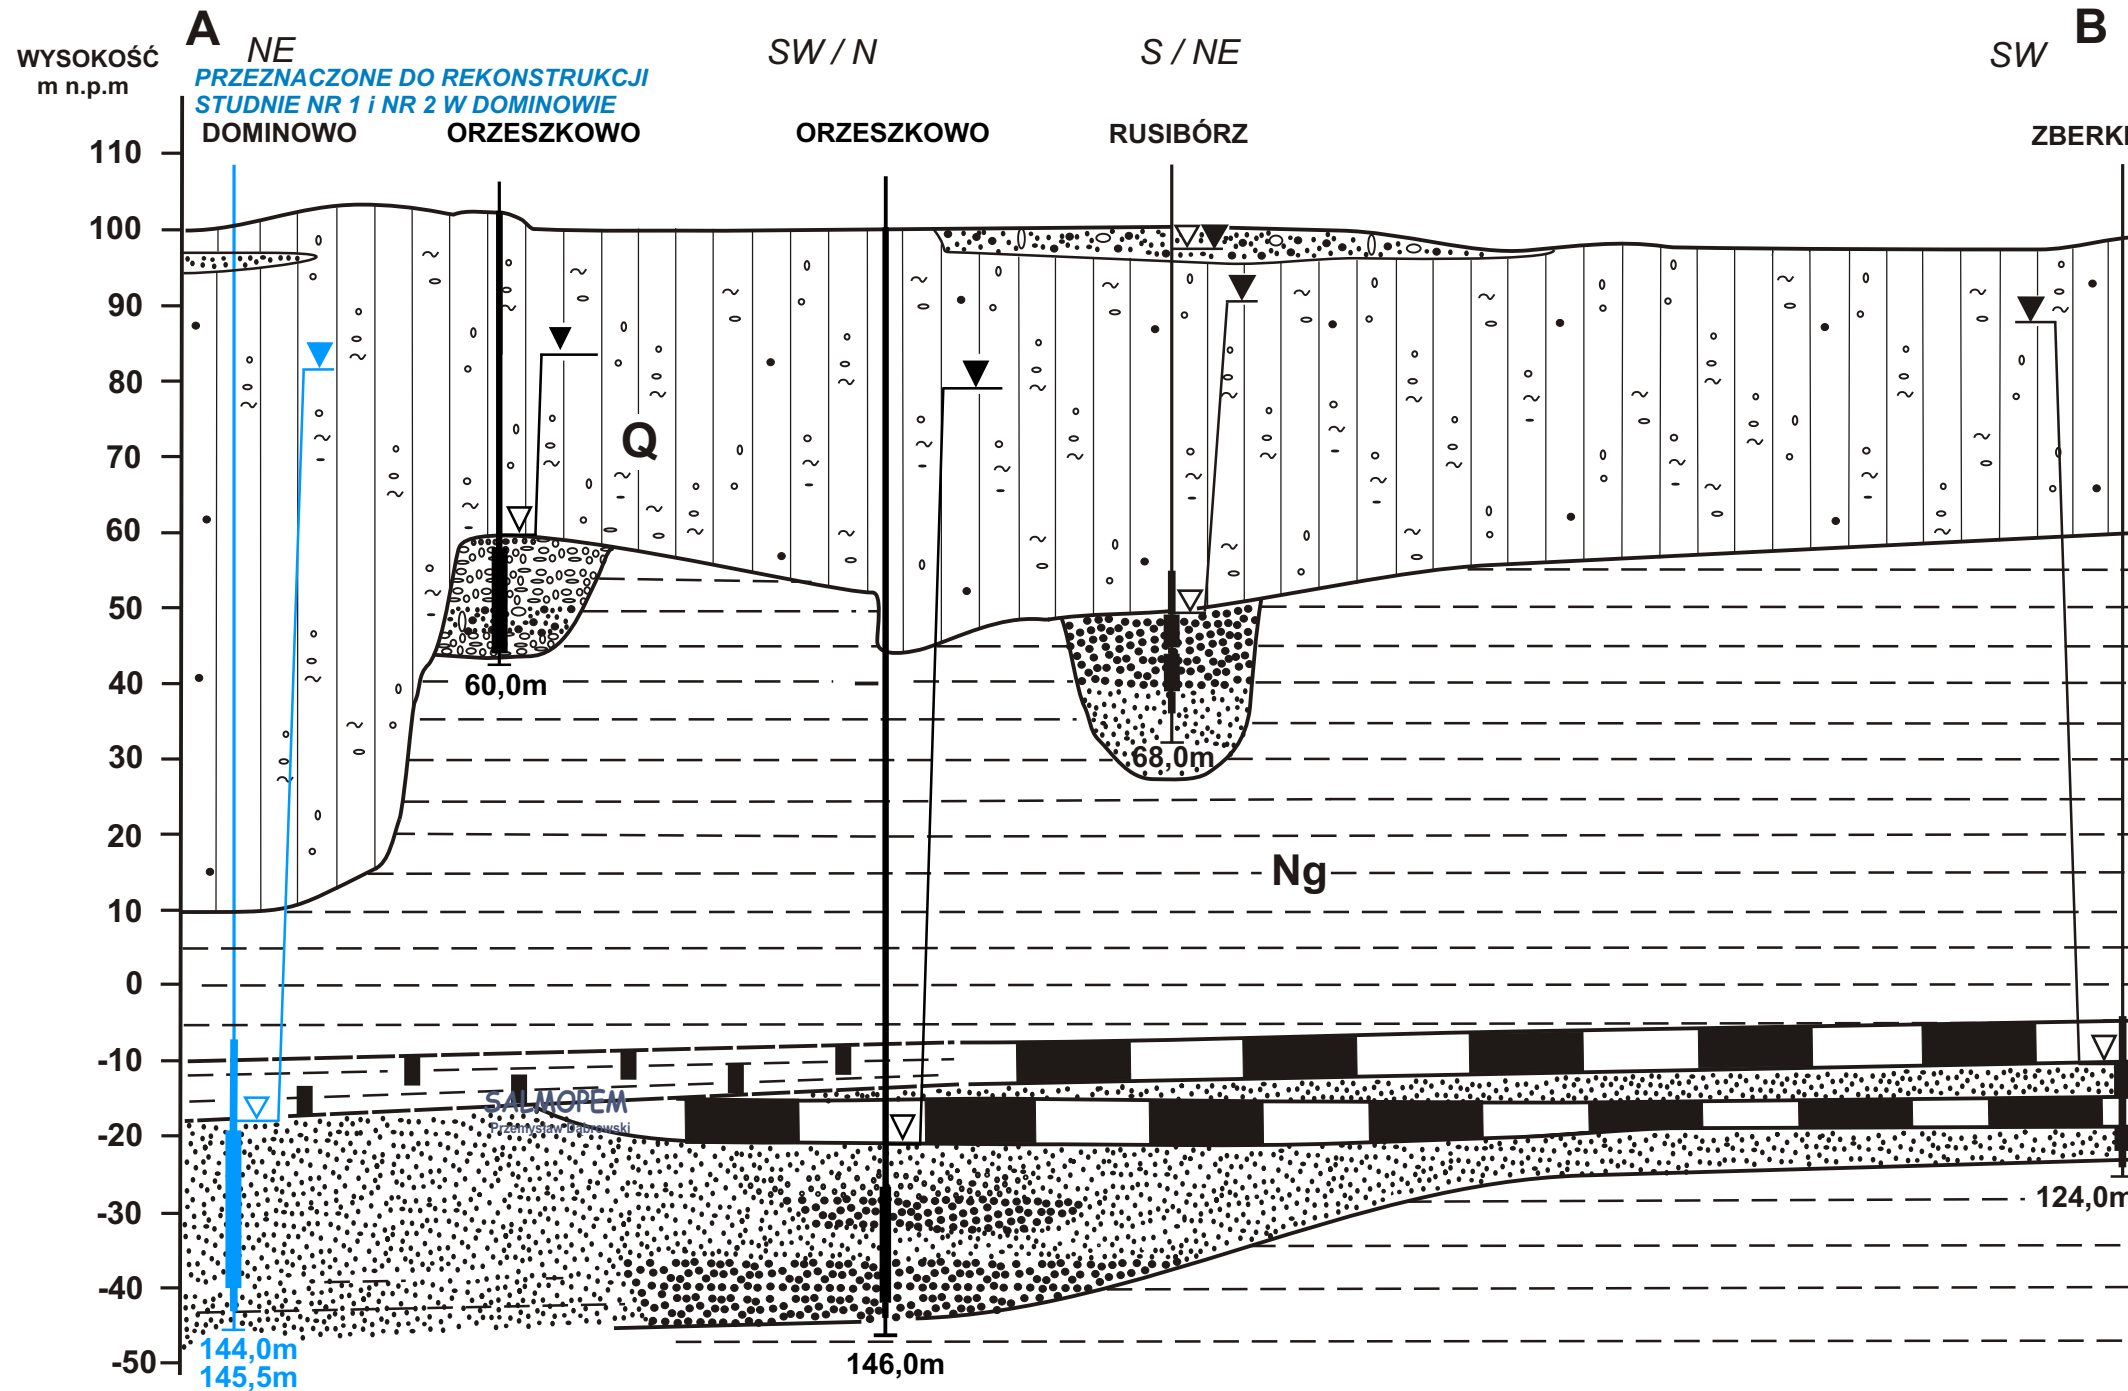

## STRATYGRAFIA

Q - czwartorzęd  
Ng - neogen

### DOMINOWO

nazwa otworu

głębokość otworu

102,0m

ustabilizowane  
zwierciadło wody


nawiercone  
zwierciadło wody

### Konstrukcja otworu

rura nadfiltrowa  
filtr  
rura międzyfiltrowa  
filtr  
rura podfiltrowa

## OBJAŚNIENIA

### LITOLOGIA

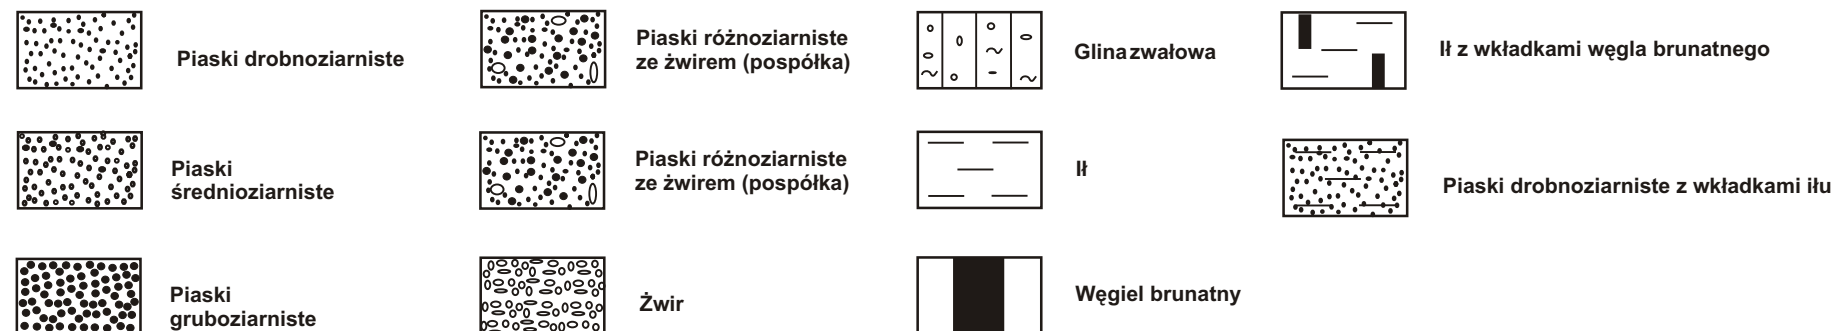

**HG HydroGeo** Justyna Dąbrowska  
ul. Słowackiego 3 63-020 Zaniemyśl  
tel./fax 061 28 57 444 0501 314 345  
e-mail: hg.zaniemysl@op.pl 0501 961 357

### TEMAT:

PROJEKT ROBÓT GEOLOGICZNYCH NA WYKONANIE REKONSTRUKCJI STUDNI PODSTAWOWEJ NR 2 ORAZ STUDNI AWARYJNEJ NR 1 EKSPLOATUJĄCYCH NEOGENSKI - MIOCENSKI POZIOM WODONOŚNY NA TERENIE UJĘCIA WIEJSKIEGO W MIEJSCOWOŚCI DOMINOWO

miejsowość: Dominowo, gmina: Dominowo, powiat: średzki, województwo: wielkopolskie  
Inwestor: Zakład Usług Komunalnych w Dominowie, ul. Centralna 7, 63 - 012 Dominowo

### RYSUNEK:

PRZEKRÓJ HYDROGEOLOGICZNY A - B

Opracował:  
mgr Justyna Dąbrowska

Podpis:

SKALA 1:  $\frac{1000}{25\ 000}$

Sprawdził:  
mgr Przemysław Dąbrowski

ZAŁĄCZNIK NR 7

Zaniemyśl, marzec 2013