


| | | | | | | | | | | | | | | | | | | | | | | | | | | | | |
|---|---|---|---|---|---|---|---|---|----|----|----|----|----|----|----|----|----|----|----|----|----|----|----|----|----|----|----|----|
| 1 | 2 | 3 | 4 | 5 | 6 | 7 | 8 | 9 | 10 | 11 | 12 | 13 | 14 | 15 | 16 | 17 | 18 | 19 | 20 | 21 | 22 | 23 | 24 | 25 | 26 | 27 | 28 | 29 |
|---|---|---|---|---|---|---|---|---|----|----|----|----|----|----|----|----|----|----|----|----|----|----|----|----|----|----|----|----|

+24

-24

MODUL NR.4 CPX-16DE WEJŚCIA CYFROWE CPX-AB-8-KL-4POL BLOK PRZYŁĄCZENIOWY

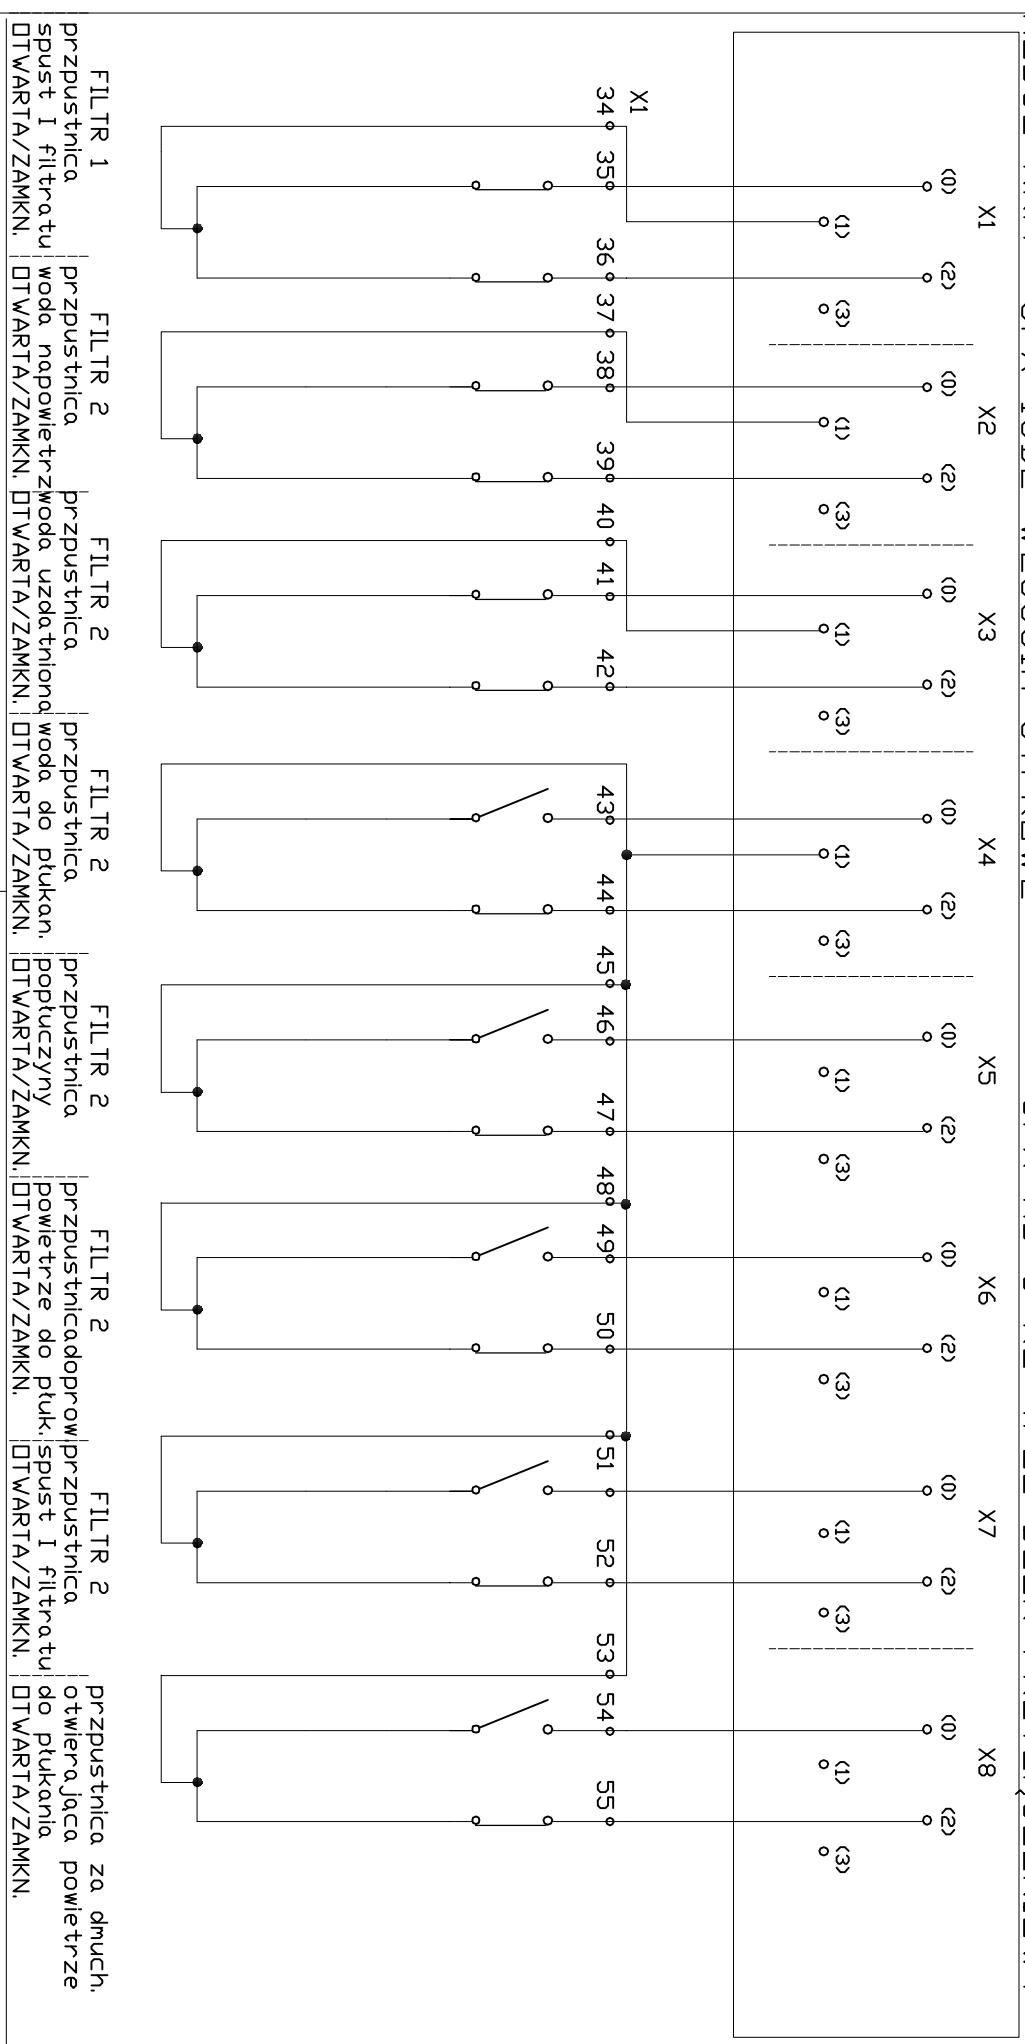

 STACJA UZDATNIANIA WODY – DOMINOWO WYJŚCIA CYFROWE
 Projektował: Zbigniew Jaworski
 Podpis: _____
 Nr uprawnień: 475/88/PW
 Grudzień 2011
 Rys.20