


OZNACZENIA

-  Nawierzchnia jezdni z betonu asfaltowego
-  Pobocze
- 0+200** Hektometr

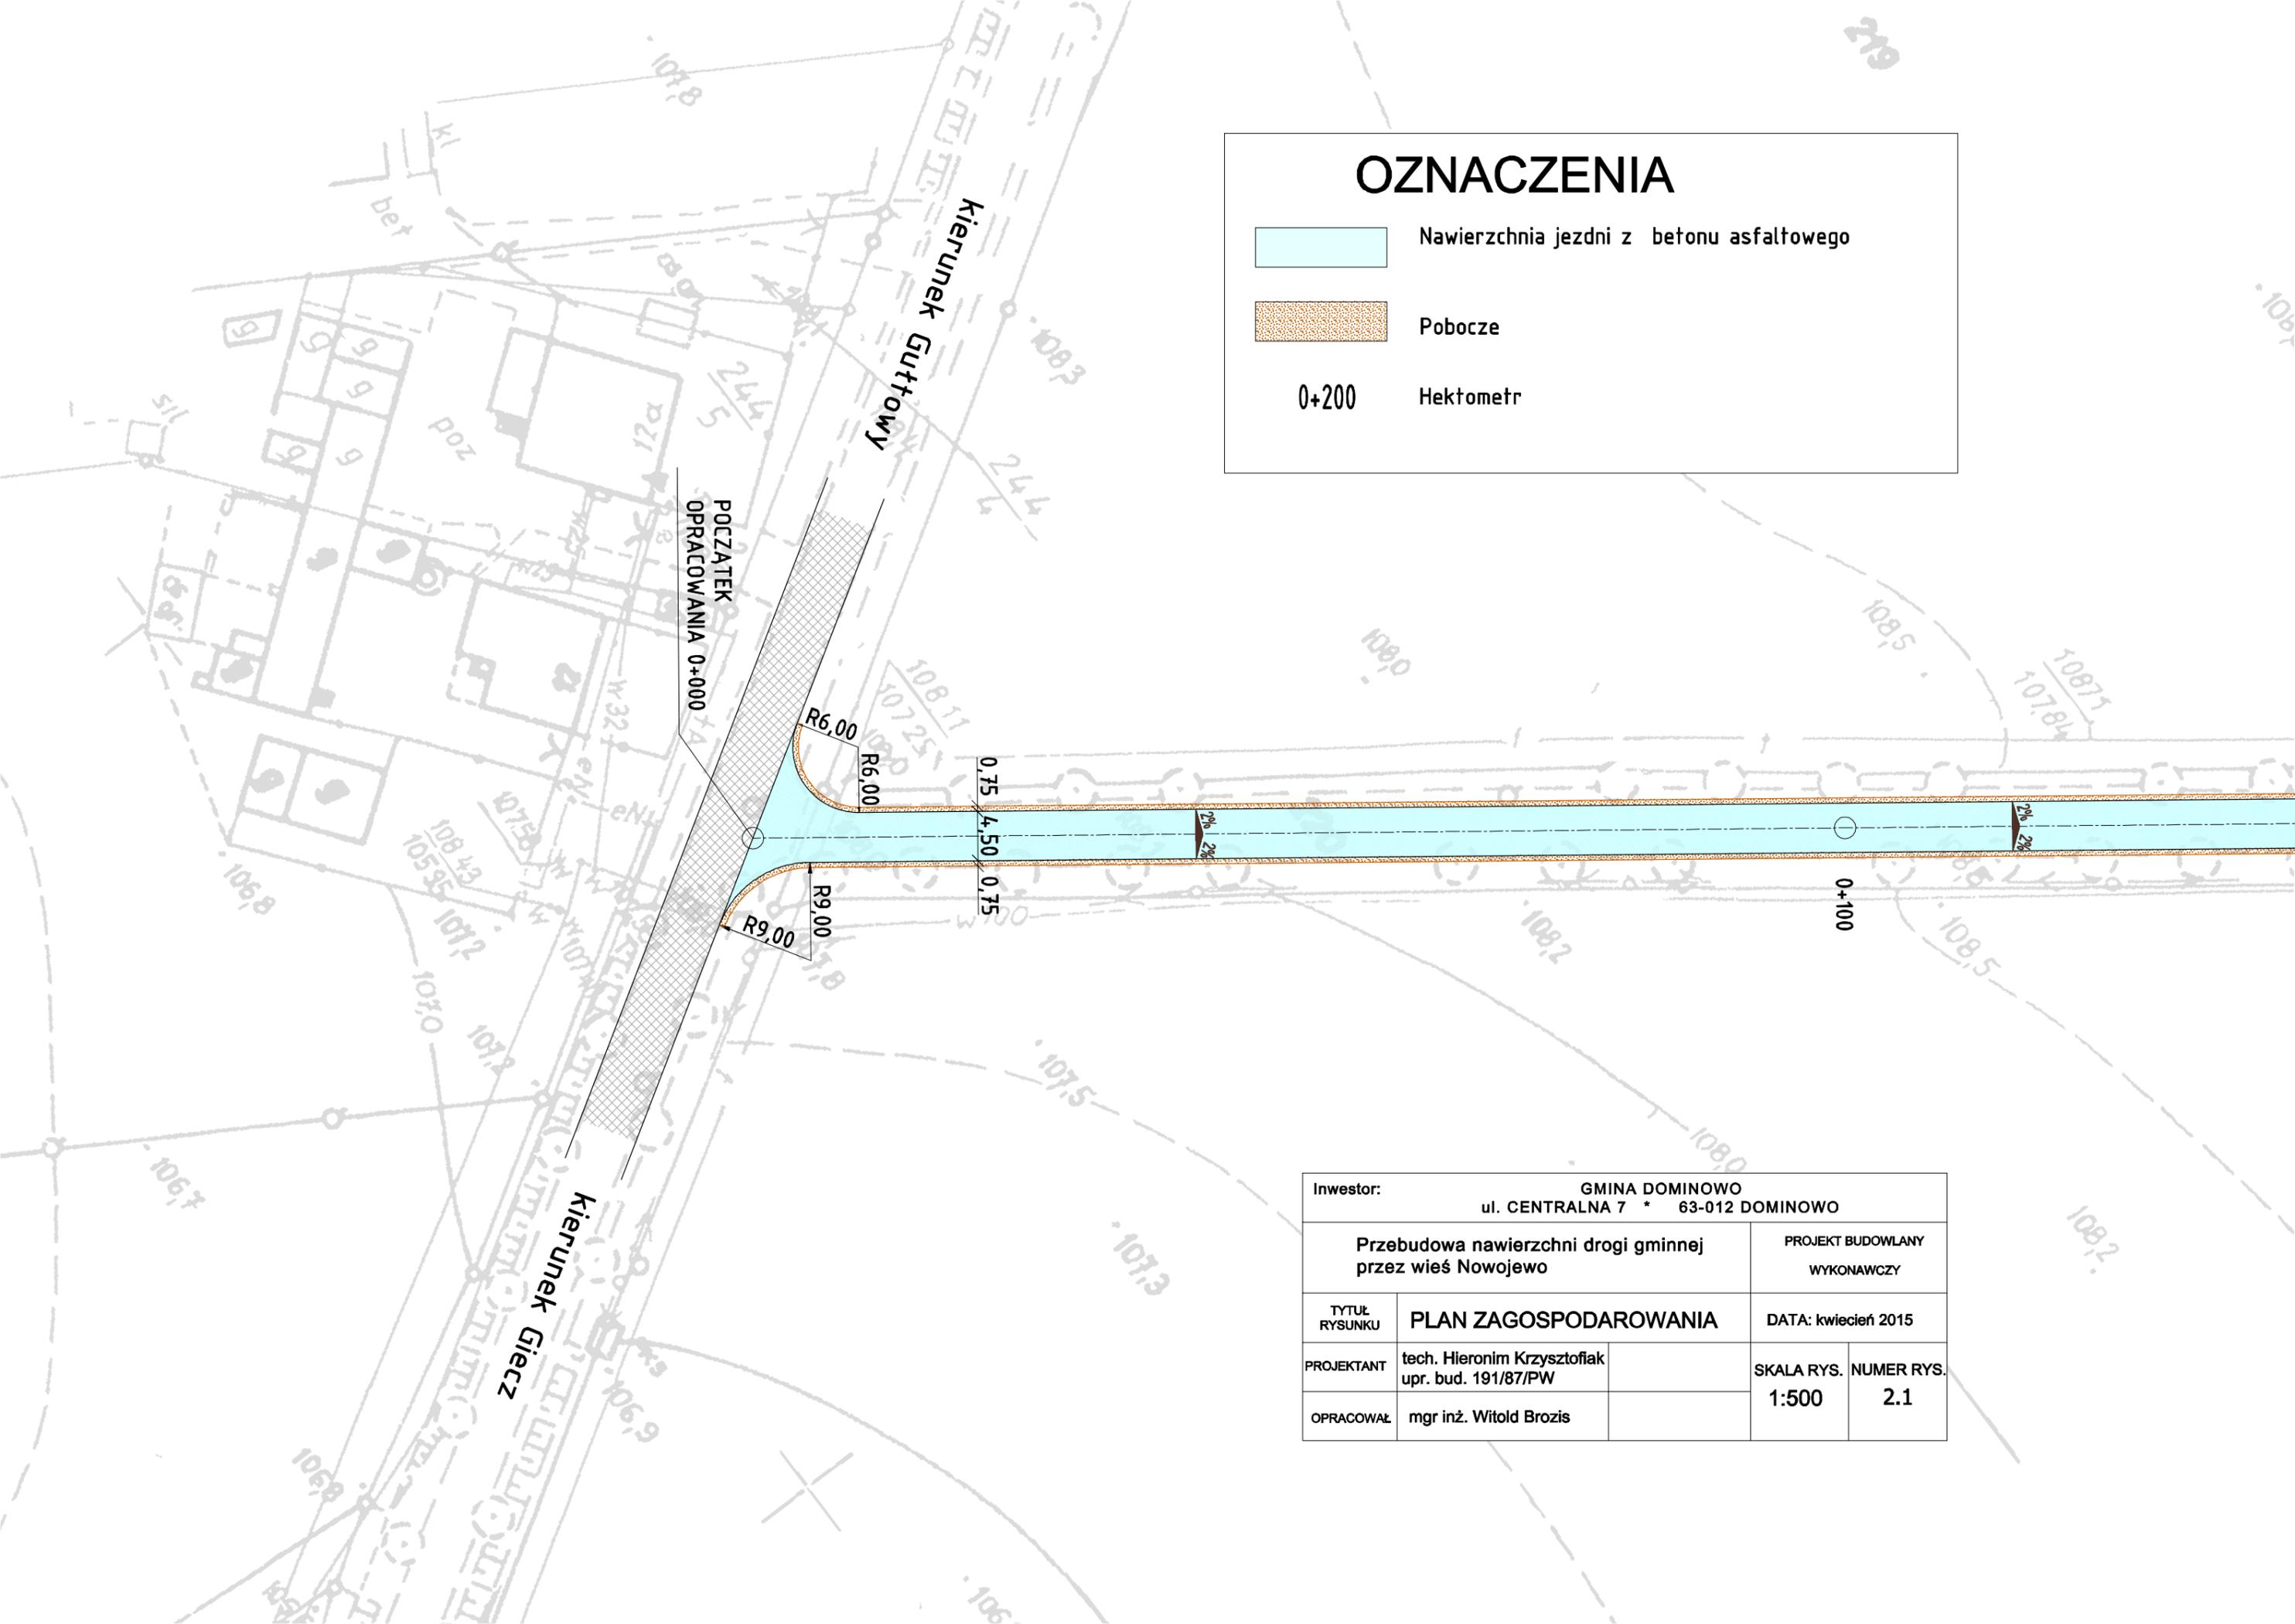

Inwestor:		GMINA DOMINOWO ul. CENTRALNA 7 * 63-012 DOMINOWO	
Przebudowa nawierzchni drogi gminnej przez wieś Nowojewo		PROJEKT BUDOWLANY WYKONAWCZY	
TYTUŁ RYSUNKU	PLAN ZAGOSPODAROWANIA	DATA: kwiecień 2015	
PROJEKTANT	tech. Hieronim Krzysztofiak upr. bud. 191/87/PW	SKALA RYS.	NUMER RYS.
OPRACOWAŁ	mgr inż. Witold Brozis	1:500	2.1