


MAPA DO CELÓW PROJEKTOWYCH
SKALA 1:500

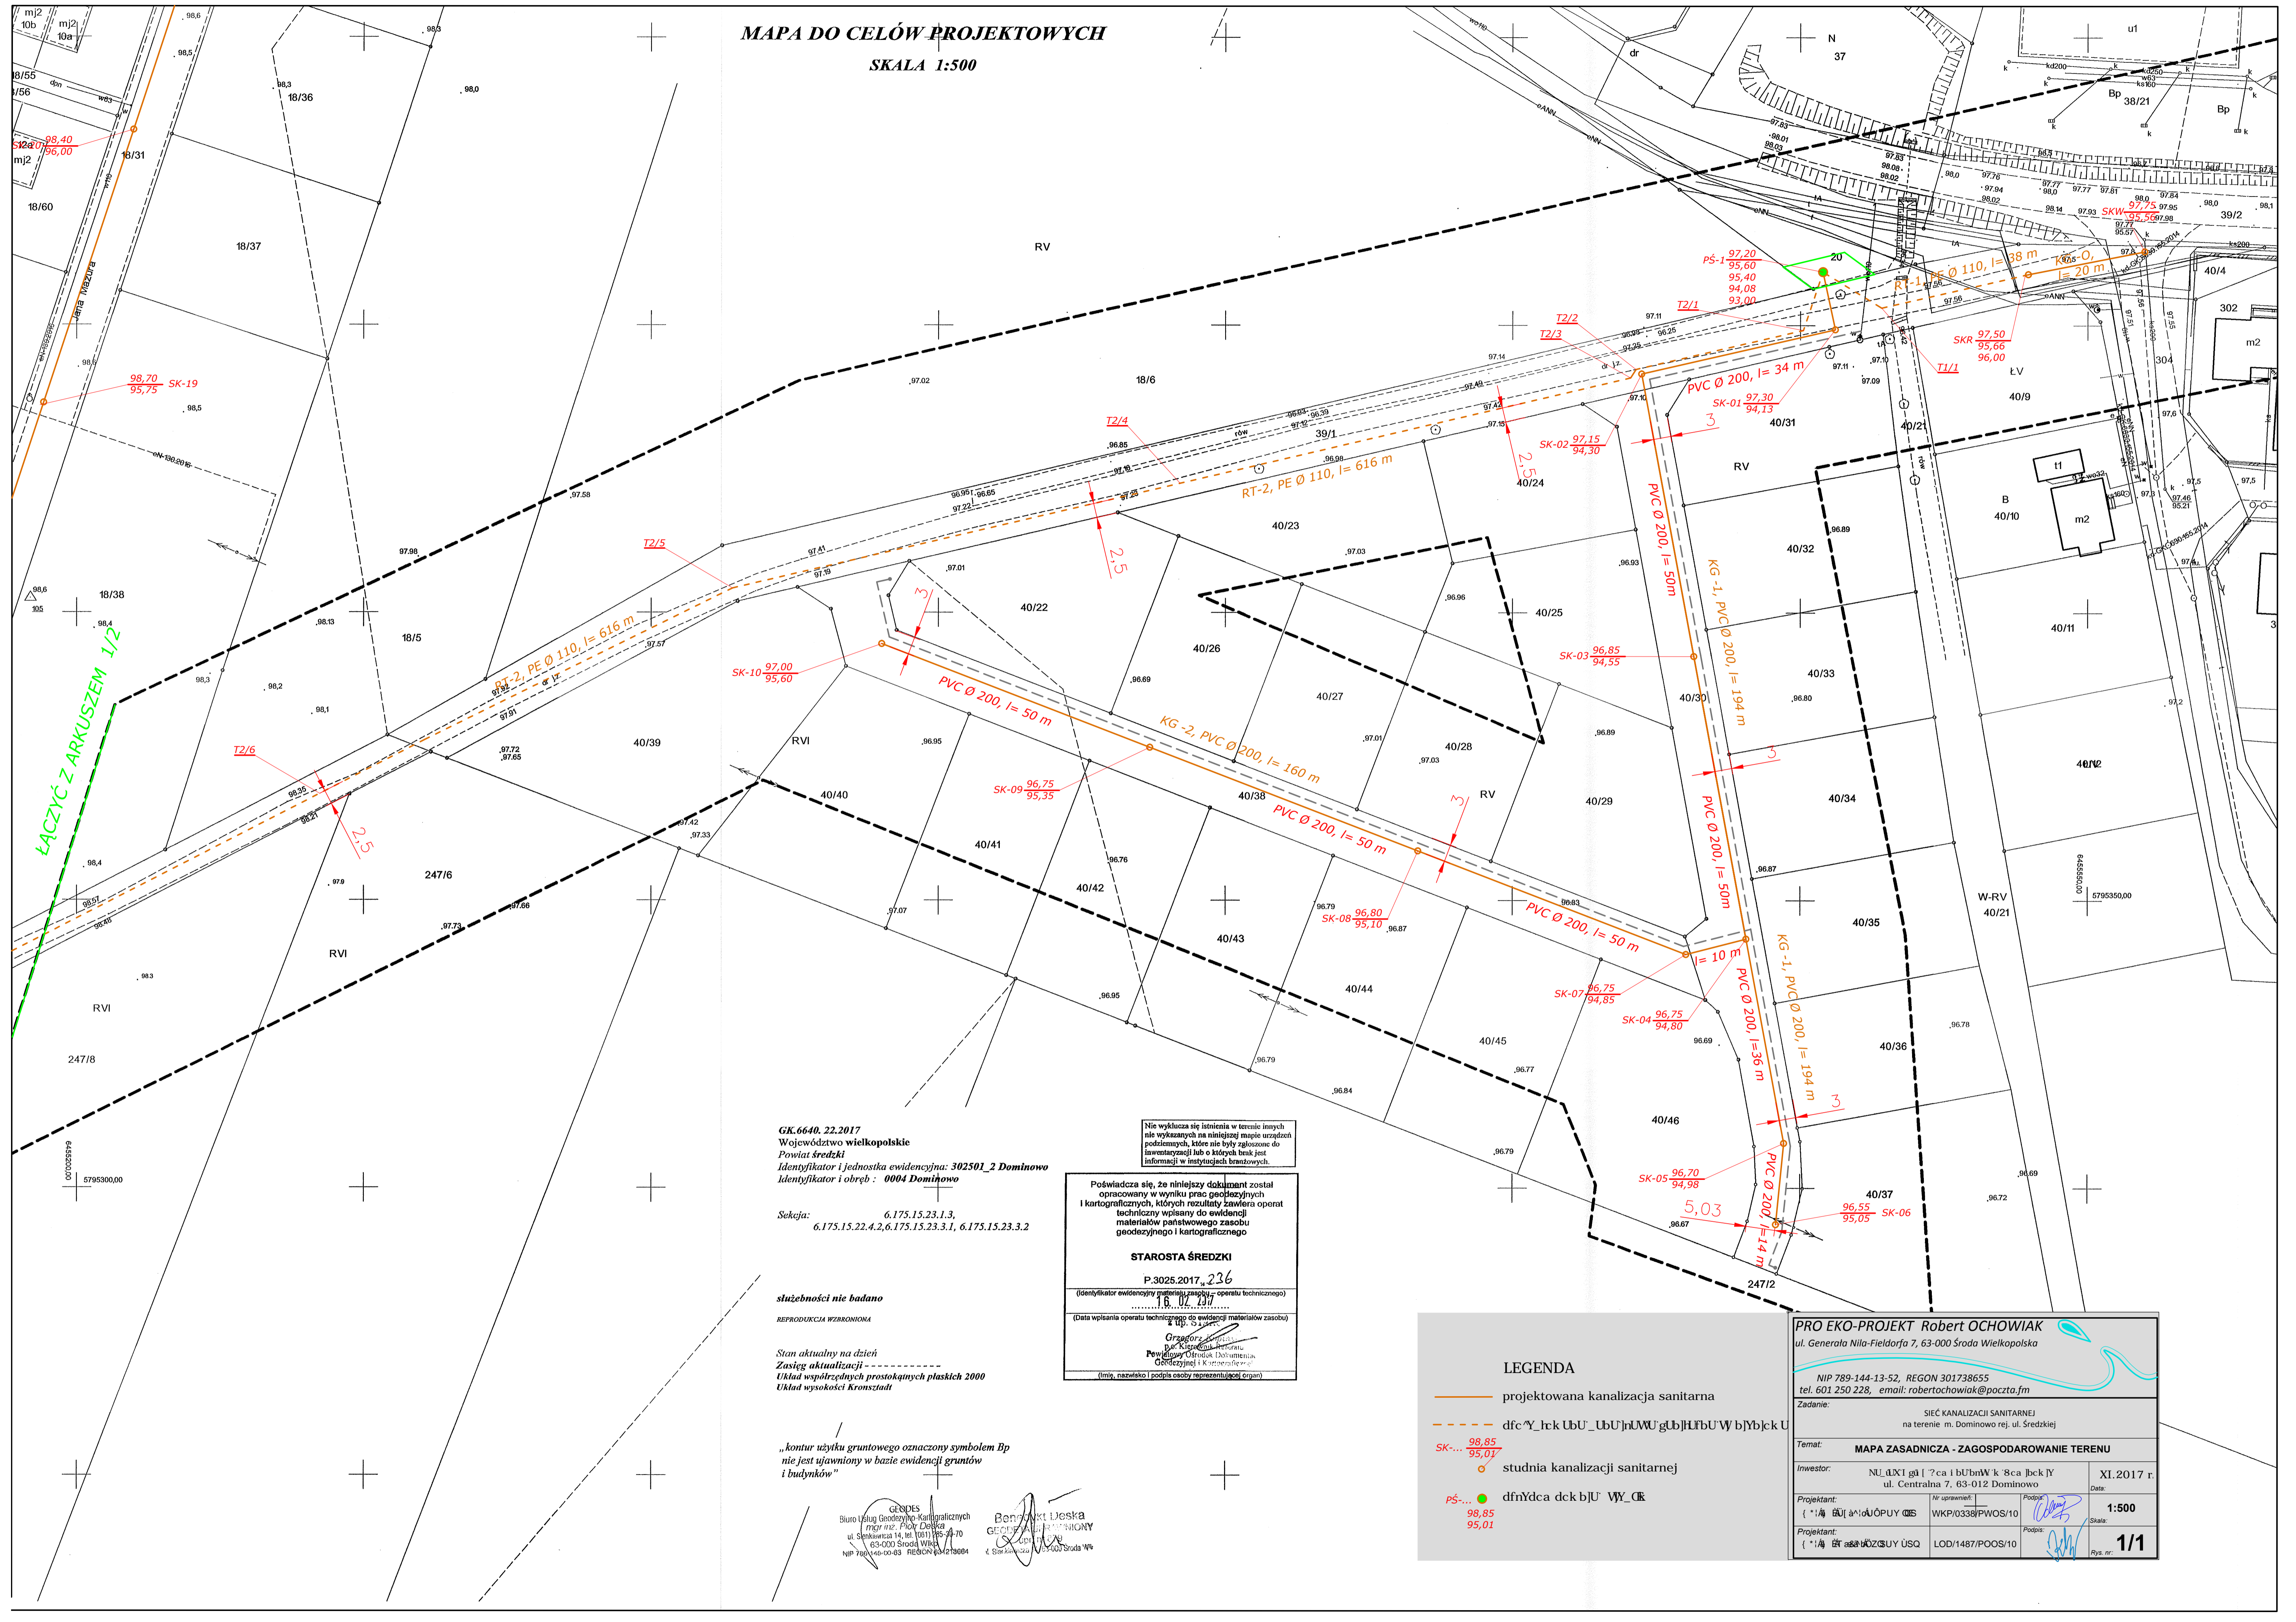

ŁĄCZYĆ Z ARKUSZEM 1/2

GK.6640.22.2017
Województwo wielkopolskie
Powiat średzki
Identyfikator i jednostka ewidencyjna: 302501_2 Dominowo
Identyfikator i obręb: 0004 Dominowo

Sekcja: 6.175.15.23.1.3,
6.175.15.22.4.2, 6.175.15.23.3.1, 6.175.15.23.3.2

śluźności nie badano

REPRODUKCJA WZBRONIONA

Stan aktualny na dzień
Zasięg aktualizacji
Układ współrzędnych prostokątnych płaskich 2000
Układ wysokości Kronstadt

„kontur użytku gruntowego oznaczony symbolem Bp
nie jest ujawniony w bazie ewidencji gruntów
i budynków”

Nie wyklucza się istnienia w terenie innych
nie wykazanych na niniejszej mapie urządzeń
podziemnych, które nie były zgłoszone do
inwentaryzacji lub o których brak jest
informacji w instytucjach branżowych.

Poświadczam się, że niniejszy dokument został
opracowany w wyniku prac geodezyjnych
i kartograficznych, których rezultaty zawiera operat
techniczny wpisany do ewidencji
materiałów państwowego zasobu
geodezyjnego i kartograficznego

STAROSTA ŚREDZKI
P.3025.2017.236
(Identyfikator ewidencyjny materiału zasobu - operatu technicznego)
16.01.2017
(Data wpisania operatu technicznego do ewidencji materiałów zasobu)
Grzegorz Kowalski
Pełnomocnik Starosty Średzkiego
Geodezji i Kartografii
(imię, nazwisko i podpis osoby reprezentującej organ)

GENDES
Biuro Usług Geodezyjno-Kartograficznych
mgr inż. Piotr Dębski
ul. Sienkiewicza 14, tel. (071) 735 40 70
63-000 Środa Wielkopolska
NIP 780 140 00 83 REGON 142150824

Benjanki Deska
GEODEZYJNO-KARTOGRAFICZNE
ul. Piłsudskiego 15, tel. (071) 735 40 70
63-000 Środa Wielkopolska
NIP 780 140 00 83 REGON 142150824

LEGENDA

- projektowana kanalizacja sanitarna
- - - - - dŃc_Y_tck Ub_UbUjruWUgUbHfBuW b|Yb|ck U
- studnia kanalizacji sanitarnej
- dŃmYca dck b|U WY_CK

PRO EKO-PROJEKT Robert OCHOWIAK
ul. Generała Nila-Fiedorfa 7, 63-000 Środa Wielkopolska
NIP 789-144-13-52, REGON 301738655
tel. 601 250 228, email: robertochowiak@poczta.fm

Zadanie: SIĘĆ KANALIZACJI SANITARNEJ
na terenie m. Dominowo rej. ul. Średzkiej

Temat: **MAPA ZASADNICZA - ZAGOSPODAROWANIE TERENU**

Investor: NUI dXl gŃ | ?ca i bUbnW k 8ca Jck|Y
ul. Centralna 7, 63-012 Dominowo XI.2017 r.

Projektant: (*) Ą B| a| a| Ń PUY QBS WKP/0338/PWOS/10 Podpis: [Signature] Skala: 1:500

Projektant: (*) Ą B| a| a| Ń ZC| UY USQ LOD/1487/POOS/10 Podpis: [Signature] Skala: 1/1