


UŁOŻENIE RURY PE80 SDR17 SZ W ODCIEGACH
RUROCIĄG RT-2


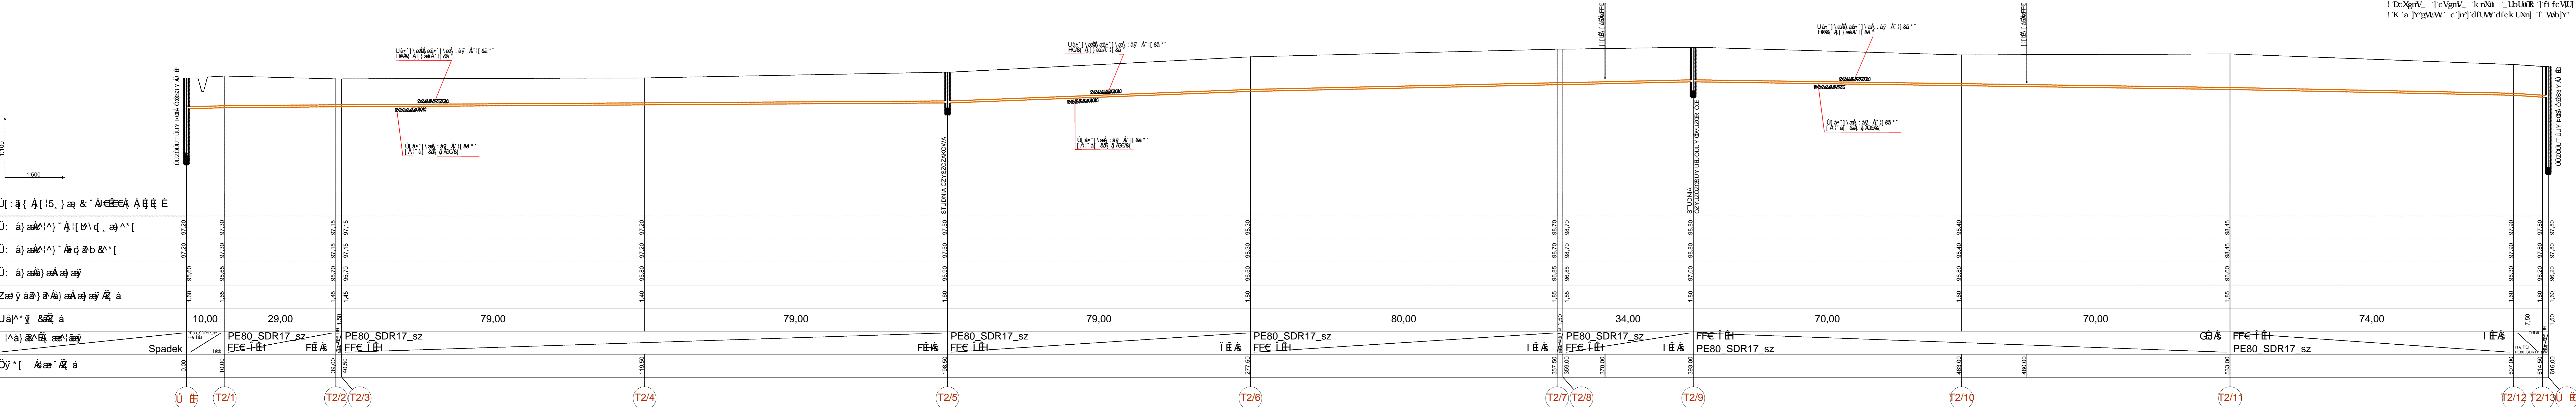

LEGENDA

	Linia przewidywana
	Linia istniejąca


PRO EKO-PROJEKT Robert OCHOWIAK
ul. Generała Nila-Fieldorfa 7, 63-000 Środa Wielkopolska
NIP 789-144-13-52, REGON 301738655
tel. 601 250 228, email: robertochowiak@poczta.fm

Zadanie: SIĘĆ KANALIZACJI SANITARNEJ na terenie m. Dominowo rej. ul. Średzkiej

Temat: PROFILE PODŁUŻNE KANALIZACJI SANITARNEJ

Investor: NU... ul. Centralna 7, 63-012 Dominowo XI.2017 r. Data:

Projektant: WKP/0338/PWOS/10 1:500/100 Skala: Podpis: Rys. nr: 2/5