
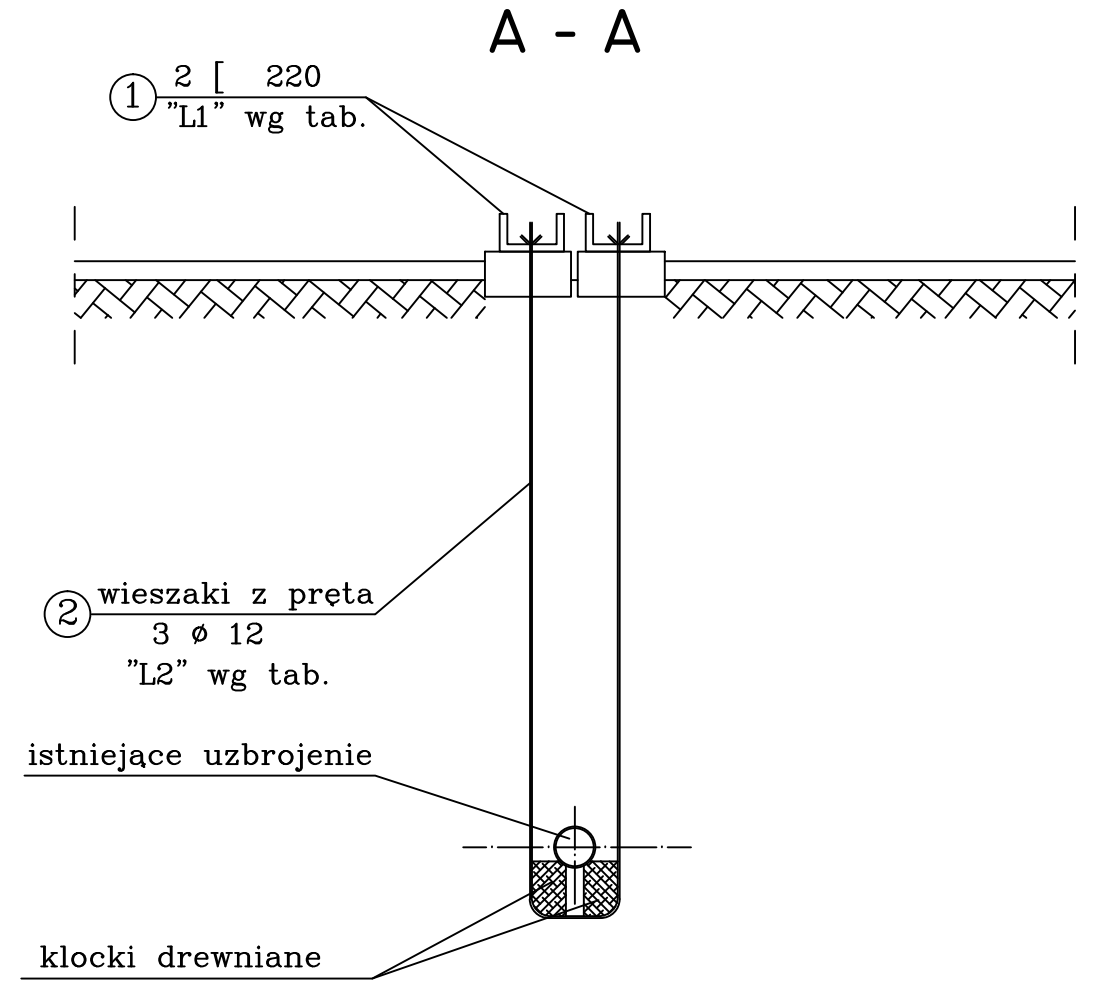



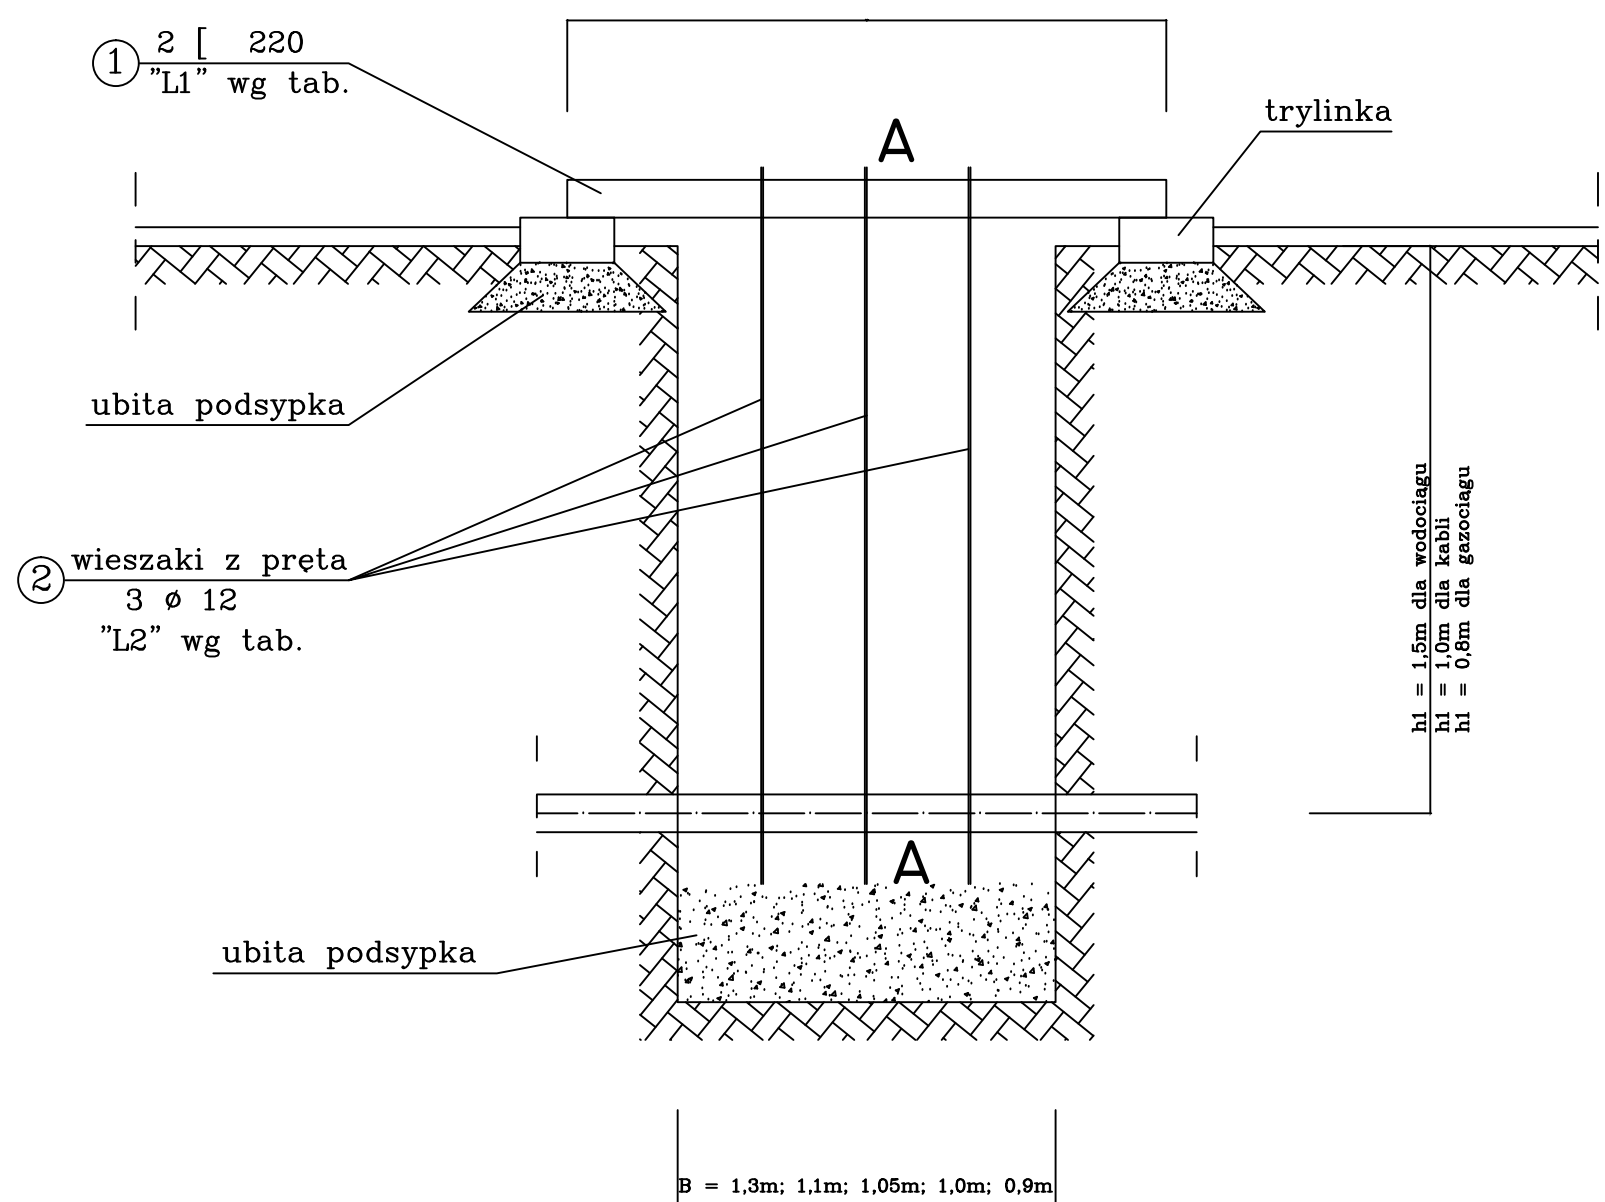

ZESTAWIENIE STALI PROFILOWEJ							
Nr elem.	Profil	Ilość szt.	Długość		Ciężar		
			1 szt. całkowita	jedn. całkowity			
1	[220	2	2,30	4,60	29,40	135,24	
2	Prętø12	3	4,00	12,00	0,89	9,32	
razem ciężar kg					144,56		
dodtki 3%					4,34		
ciężar + dodatki kg					148,90		
ogółem dla 1 podwieszenia kg					150,00		

Nr	Istniejące uzbrojenie	Długość [J "L1"
I	wodociąg	2,30
II	kable	2,30
III	gazociąg	2,30

PRO EKO-PROJEKT Robert OCHOWIAK
 ul. Generała Nila-Fieldorfa 7, 63-000 Środa Wielkopolska

NIP 789-144-13-52, REGON 301738655
 tel. 601 250 228, email: robertochowiak@poczta.fm

Zadanie: SIEĆ KANALIZACJI SANITARNEJ na terenie m. Dominowo rej. ul. Średzkiej

Temat: DC8K -9GN9B-9'-GB-9> 79; C'I N6FC>9B-5

Inwestor: NU_1UX1 gū [?ca i bUbnW'k '8ca]bck]Y ul. Centralna 7, 63-012 Dominowo XI.2017 r.

Projektant: { *!A } EÜ [à^!cU ÔPUY OS WKP/0338/PWOS/10 *[Signature]* **schemat**

Projektant: { *!A } EÜ [à^!cU ÔPUY ÜSQ LOD/1487/POOS/10 *[Signature]* **7**